
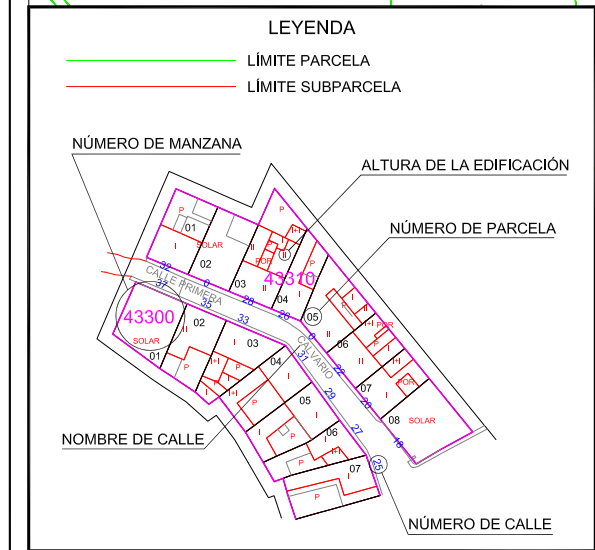


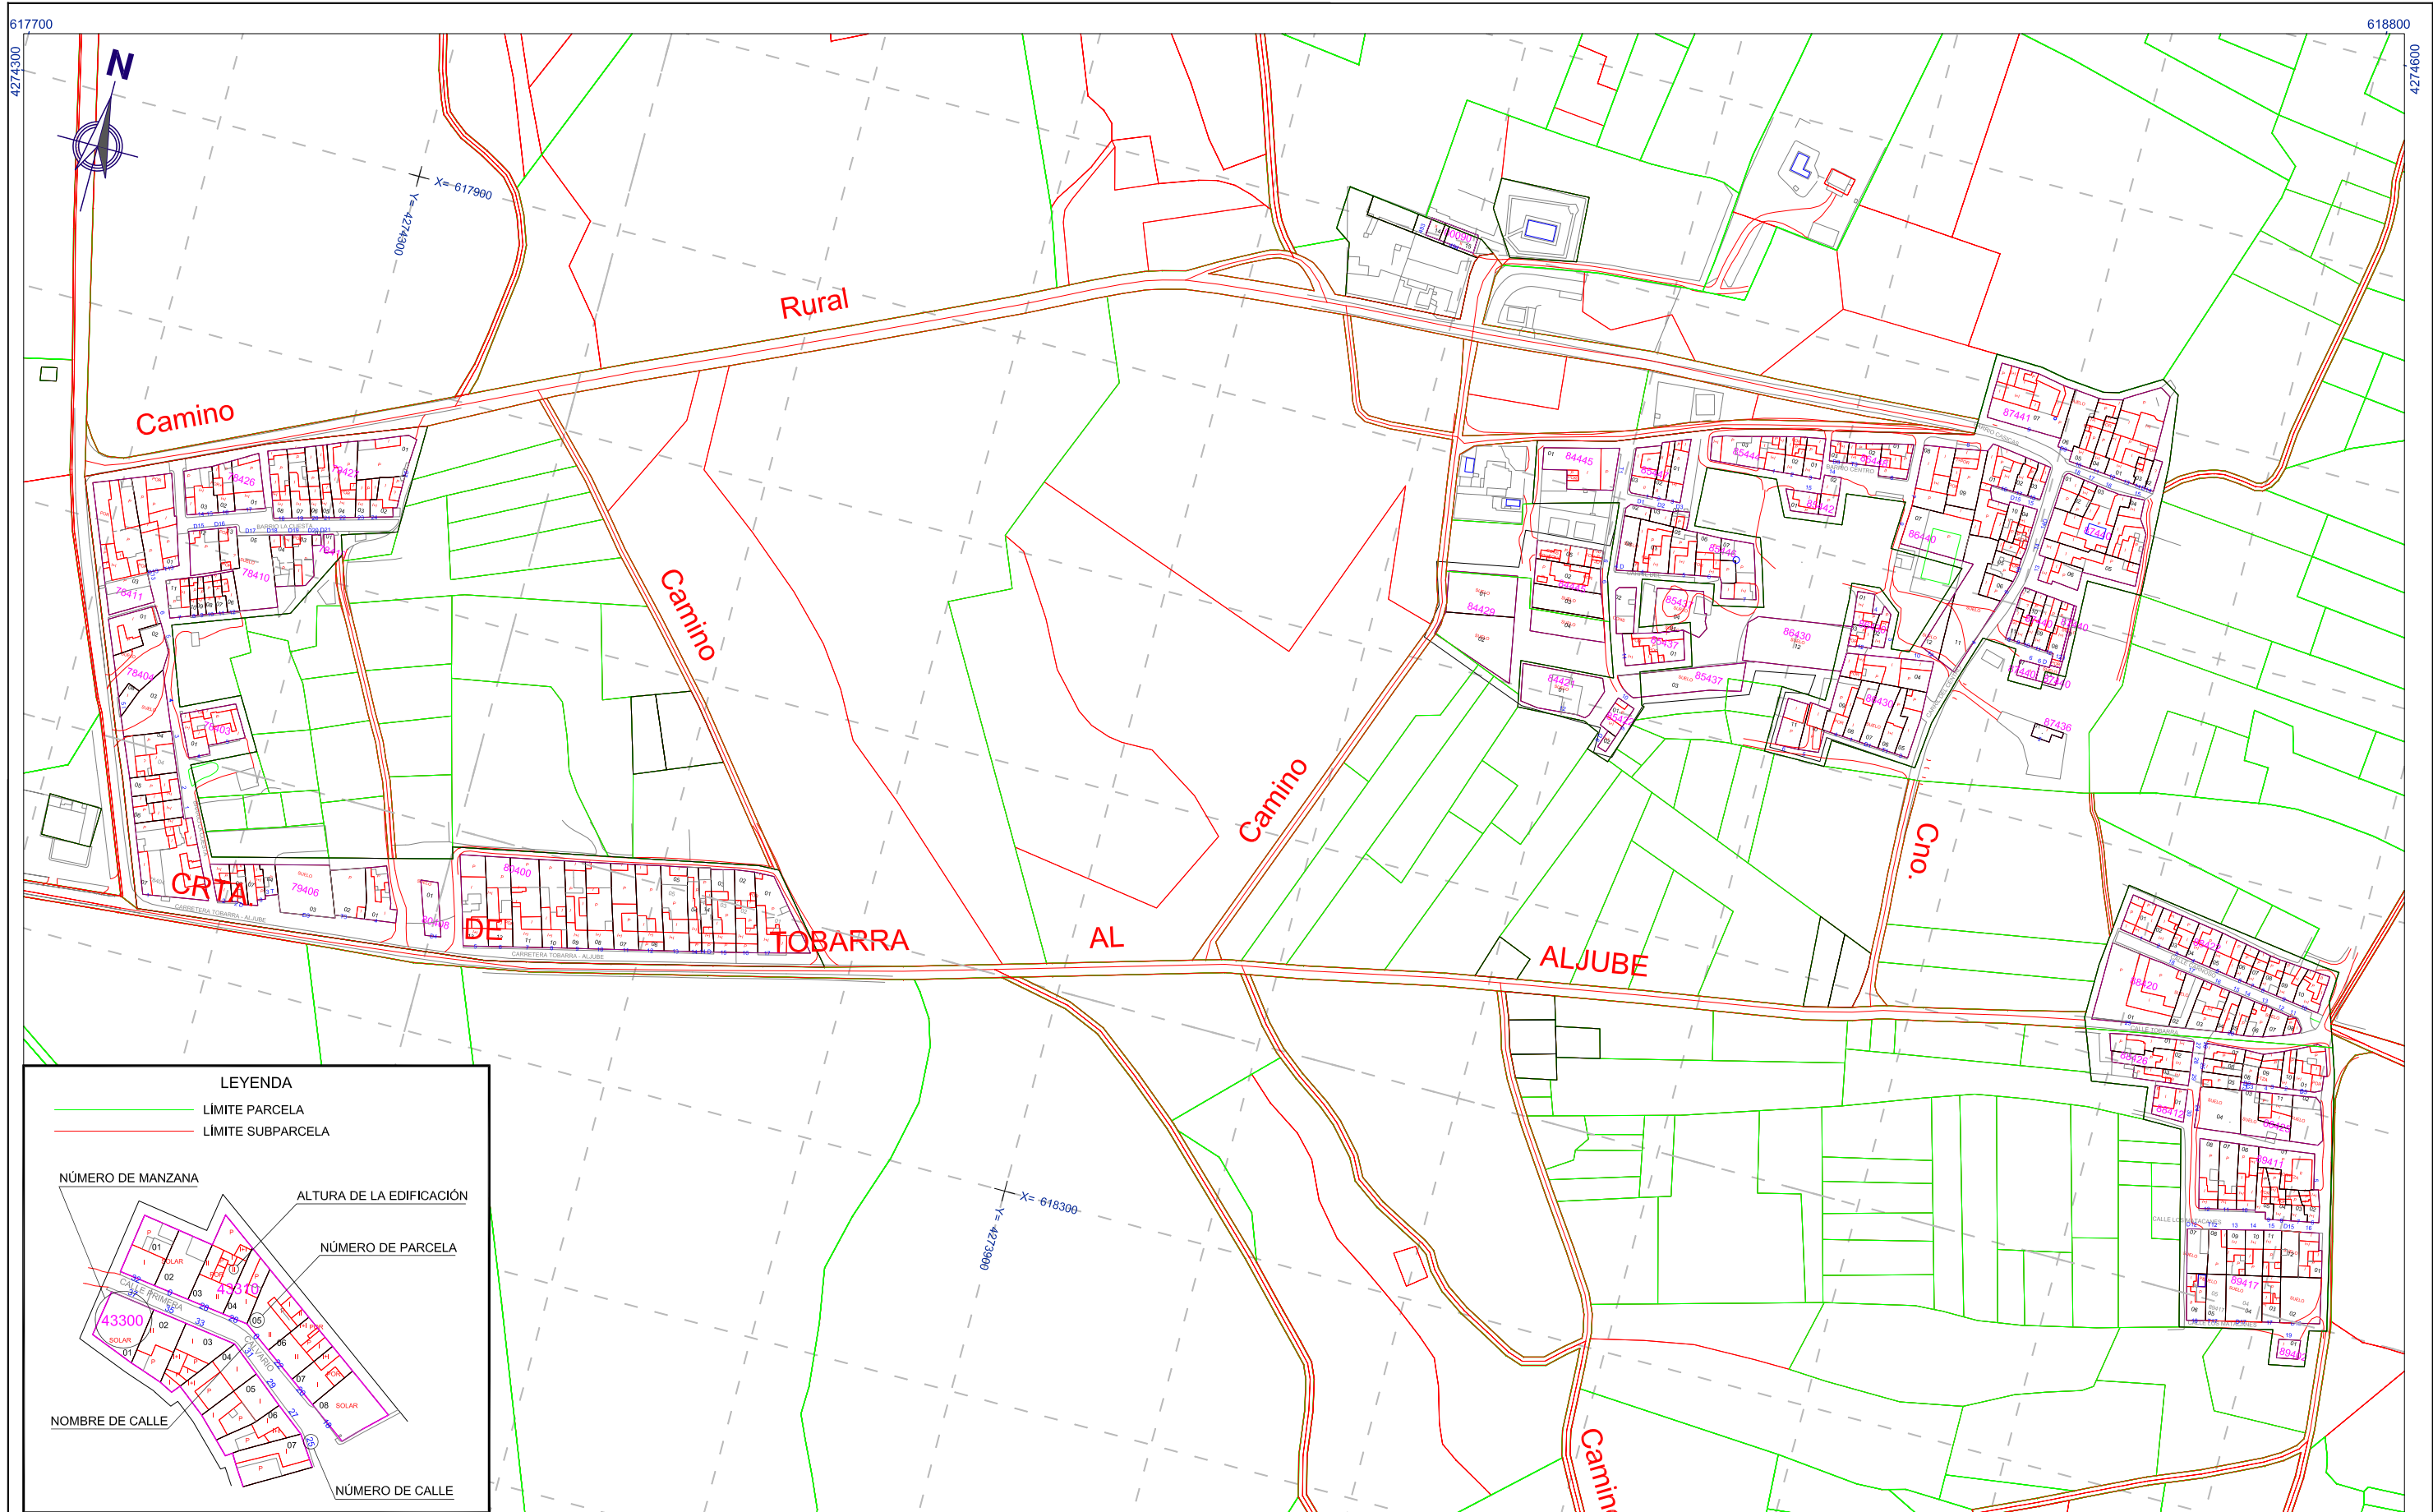

PROMOTOR:
**EXCMO. AYUNTAMIENTO
DE TOBARRA**

CONSULTOR:
**FERNÁNDEZ-PACHECO
INGENIEROS, S.L.**
Plaza del Altozano, 9-Bis, 1º
02001 Albacete
E-mail: fp@fpingenieros.com
Telf: 967 193 738
Fax: 967 193 739
www.fpingenieros.com

EXPEDIENTE:
A07.n53.dic.TOB.
POM.v4.m4

LOS INGENIEROS DE CAMINOS CANALES Y PUERTOS
AUTORES DEL PROYECTO
ANDRÉS FERNÁNDEZ-PACHECO SÁNCHEZ
Colegiado nº 27.959
JAVIER CONTRERAS BUENO
Colegiado nº 23.872

FASE ADMINISTRATIVA:
Art. 136 R.P.

SISTEMA
GEODÉSICO:
ED50

ESCALA:
1/3.000
0m 10m 20m 30m 40m 50m 60m 70m 80m
(ORIGINAL A-3)

FECHA:
JULIO 2009
REVISADO
SEPTIEMBRE 2015

**PLAN DE ORDENACIÓN MUNICIPAL DE
TOBARRA (ALBACETE)**

DESIGNACIÓN:
NÚCLEOS DE POBLACIÓN.
CATASTRAL RÚSTICO Y URBANO.
ALJUBE.

Nº PLANO:
INF-7
HOJA:
07 DE 17

DILIGENCIA: El Plan de Ordenación Municipal de Tobarra (Albacete) después de haber sido sometido al trámite de información pública, ha sido aprobado inicialmente por el Pleno del Ayuntamiento de Tobarra, en sesión de fecha 05/10/2015.
Fdo.: El Secretario.