
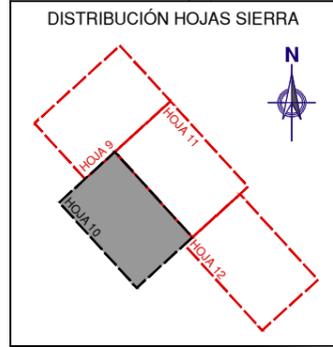



PLAN DE ORDENACIÓN MUNICIPAL DE TOBARRA (ALBACETE)

PROMOTOR: EXCMO. AYUNTAMIENTO DE TOBARRA	CONSULTOR: FERNÁNDEZ-PACHECO INGENIEROS, S.L. Plazo del Alcazaro, 9-Bis.1º 02001 Albacete E-mail: fpi@fpingenieros.com Telf: 967 193 738 Fax: 967 193 739 www.fpingenieros.com	EXPEDIENTE: A07.n53.dic.TOB. POM.v4.m4	LOS INGENIEROS DE CAMINOS CANALES Y PUERTOS AUTORES DEL PROYECTO ANDRÉS FERNÁNDEZ-PACHECO SÁNCHEZ Colegiado nº 27.959 JAVIER CONTRERAS BUENO Colegiado nº 23.872	FASE ADMINISTRATIVA: Art. 136 R.P.	SISTEMA GEODÉSICO: ED50	ESCALA: 1/3.000 ORIGINAL A-3	FECHA: JULIO 2009 REVISADO SEPTIEMBRE 2015	DESIGNACIÓN: NÚCLEOS DE POBLACIÓN, CATASTRAL RÚSTICO Y URBANO. SIERRA.	Nº PLANO: INF-7 HOJA: 09 DE 17
--	--	--	---	---------------------------------------	----------------------------	--	---	---	---

DILIGENCIA: El Plan de Ordenación Municipal de Tobarra (Albacete) después de haber sido sometido al trámite de información pública, ha sido aprobado inicialmente por el Pleno del Ayuntamiento de Tobarra, en sesión de fecha 05/10/2015. Fdo.: El Secretario.

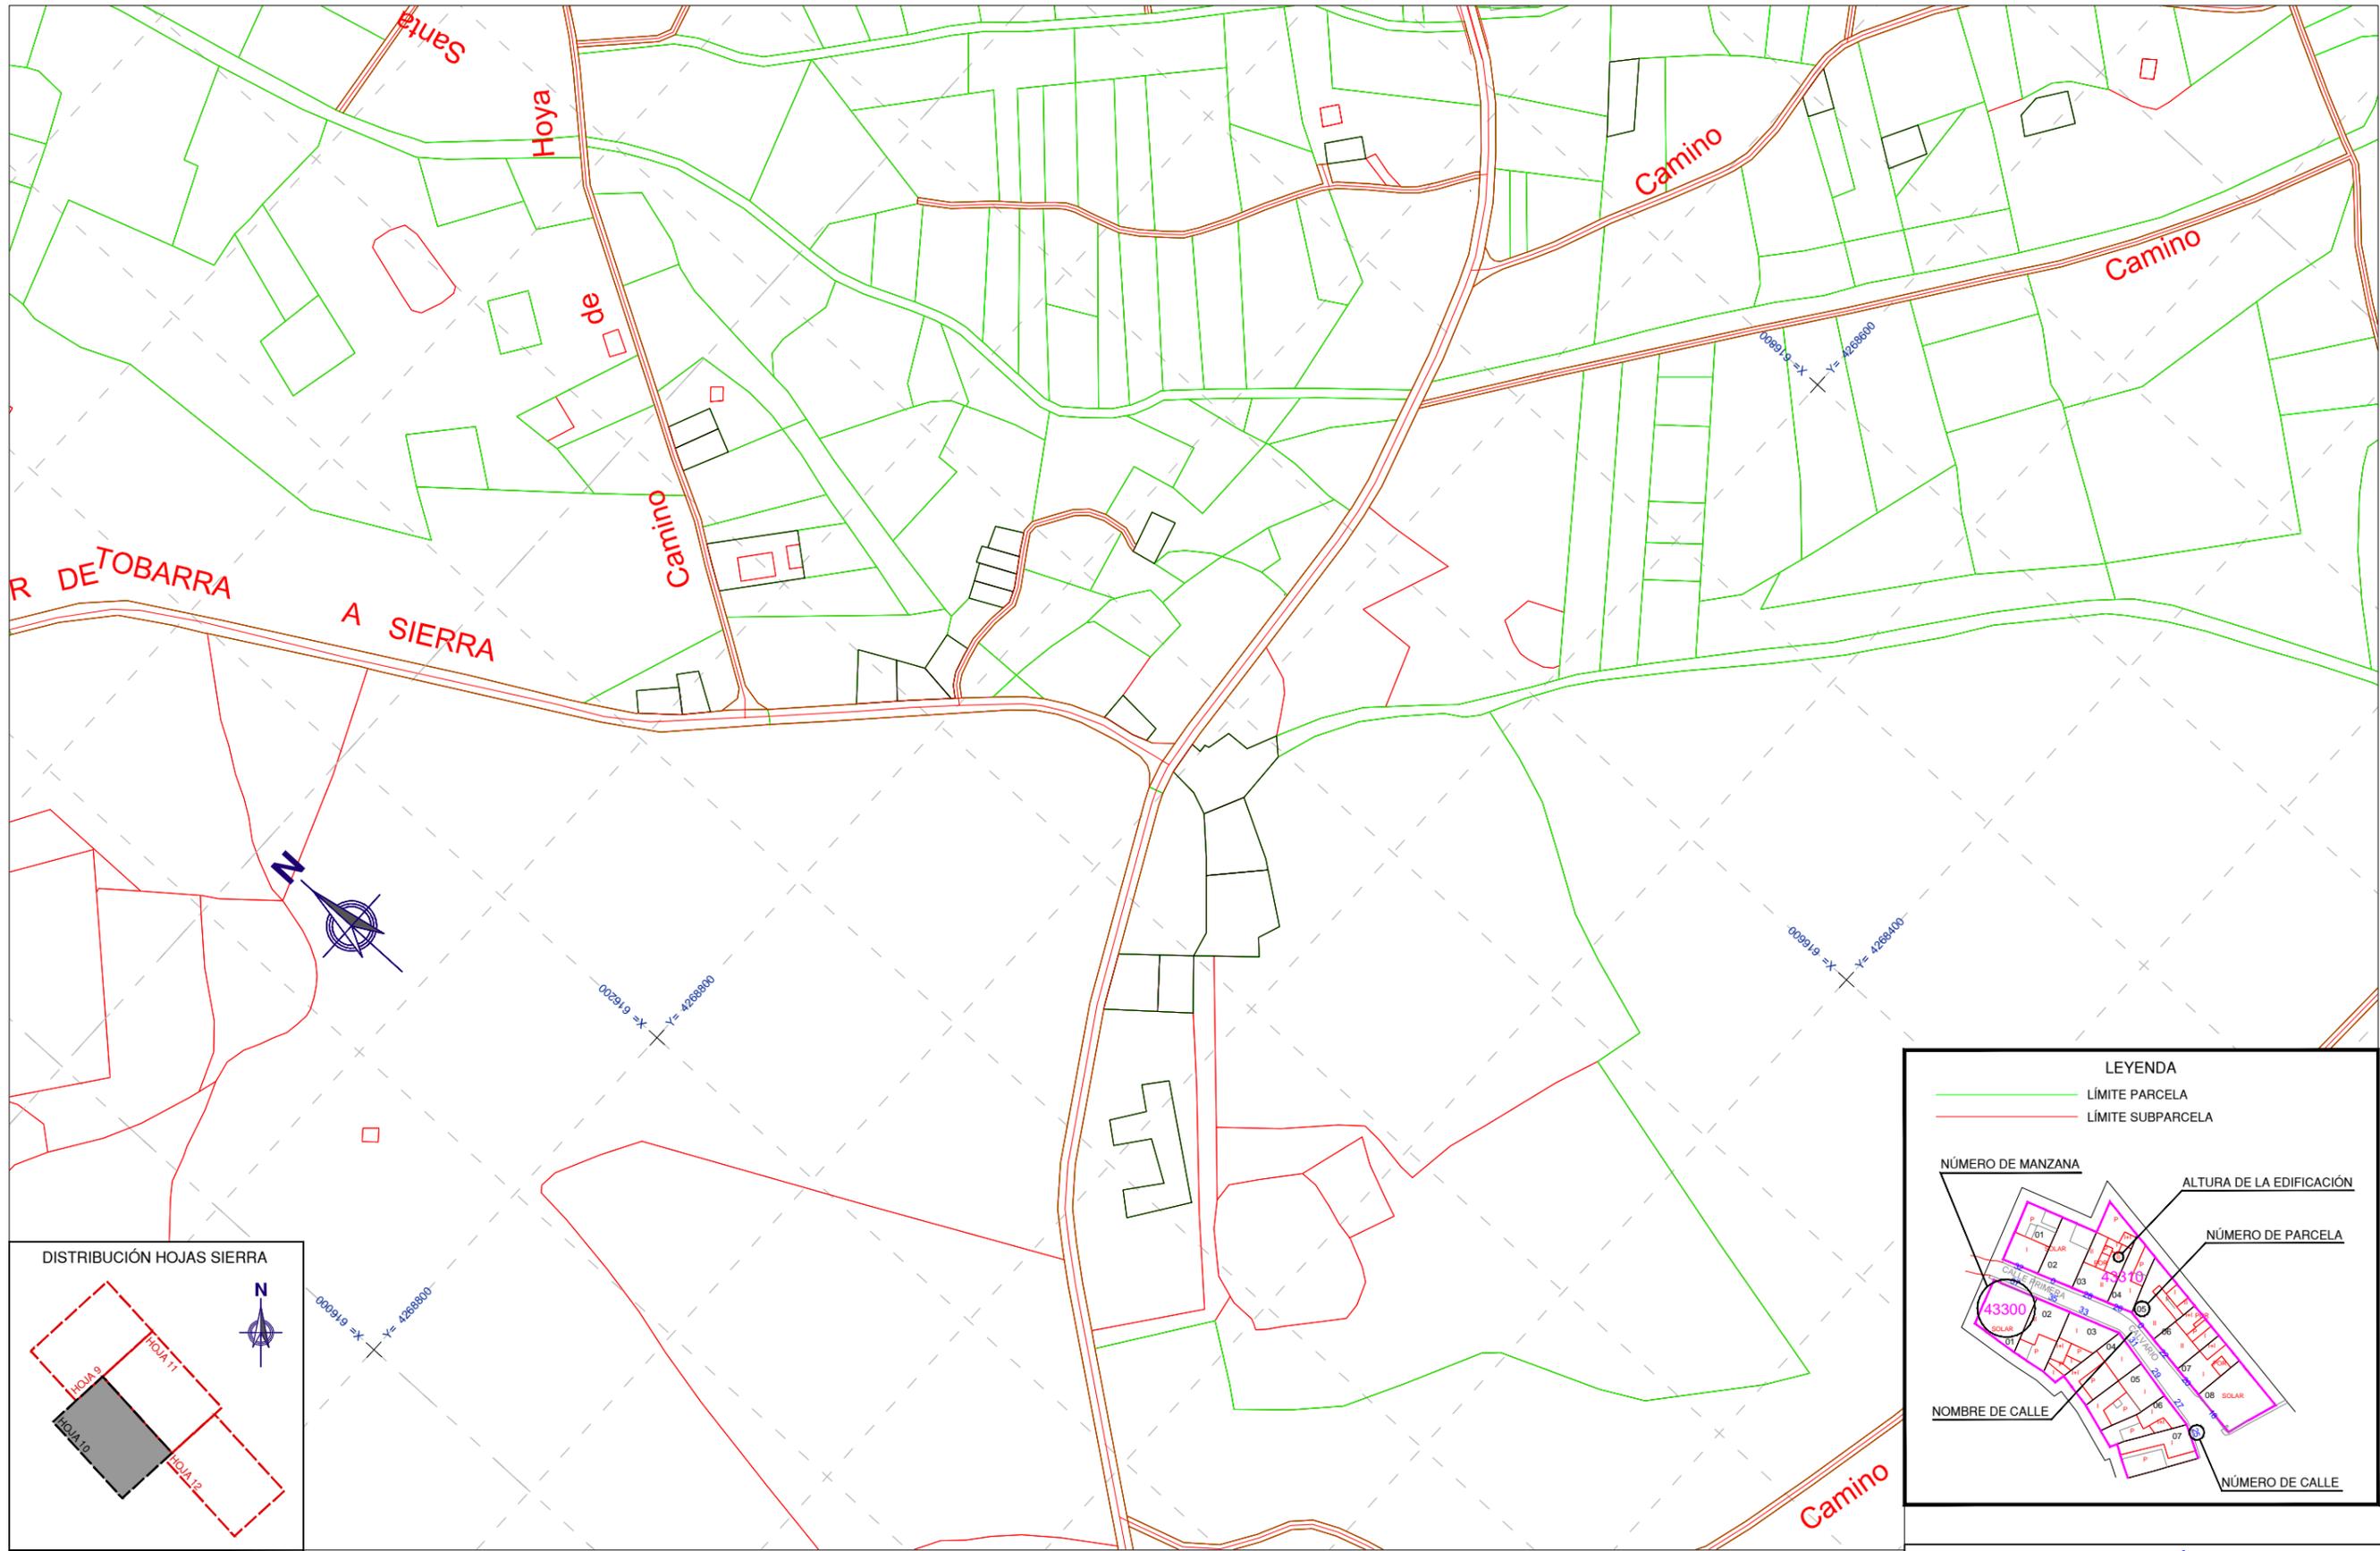

PLAN DE ORDENACIÓN MUNICIPAL DE TOBARRA (ALBACETE)

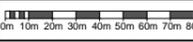PROMOTOR:  EXCMO. AYUNTAMIENTO DE TOBARRA	CONSULTOR:  FERNÁNDEZ-PACHECO INGENIEROS, S.L. Plaza del Alcazaro, 9-Bis.1º 02001 Albacete Telf: 967 193 738 Fax: 967 193 739 E-mail: fpi@fpingenieros.com www.fpingenieros.com	EXPEDIENTE: A07_n53.dic.TOB. POM.v4.m4	LOS INGENIEROS DE CAMINOS CANALES Y PUERTOS AUTORES DEL PROYECTO   ANDRÉS FERNÁNDEZ-PACHECO SÁNCHEZ Colegiado nº 27.959 JAVIER CONTRERAS BUENO Colegiado nº 23.872	FASE ADMINISTRATIVA: Art. 136 R.P.	SISTEMA GEODÉSICO: ED50	ESCALA: 1/3.000  (ORIGINAL A-3)	FECHA: JULIO 2009 REVISADO SEPTIEMBRE 2015	DESIGNACIÓN: NÚCLEOS DE POBLACIÓN, CATASTRAL RÚSTICO Y URBANO. SIERRA.	Nº PLANO: INF-7 HOJA: 10 DE 17
---	--	--	---	---------------------------------------	----------------------------	--	---	---	---

DILIGENCIA: El Plan de Ordenación Municipal de Tobarra (Albacete) después de haber sido sometido al trámite de información pública, ha sido aprobado inicialmente por el Pleno del Ayuntamiento de Tobarra, en sesión de fecha 05/10/2015. F.d.o.: El Secretario.

LEYENDA

- LÍMITE PARCELA
- LÍMITE SUBPARCELA

NÚMERO DE MANZANA


ALTURA DE LA EDIFICACIÓN

NÚMERO DE PARCELA

NOMBRE DE CALLE

NÚMERO DE CALLE



DISTRIBUCIÓN HOJAS SIERRA

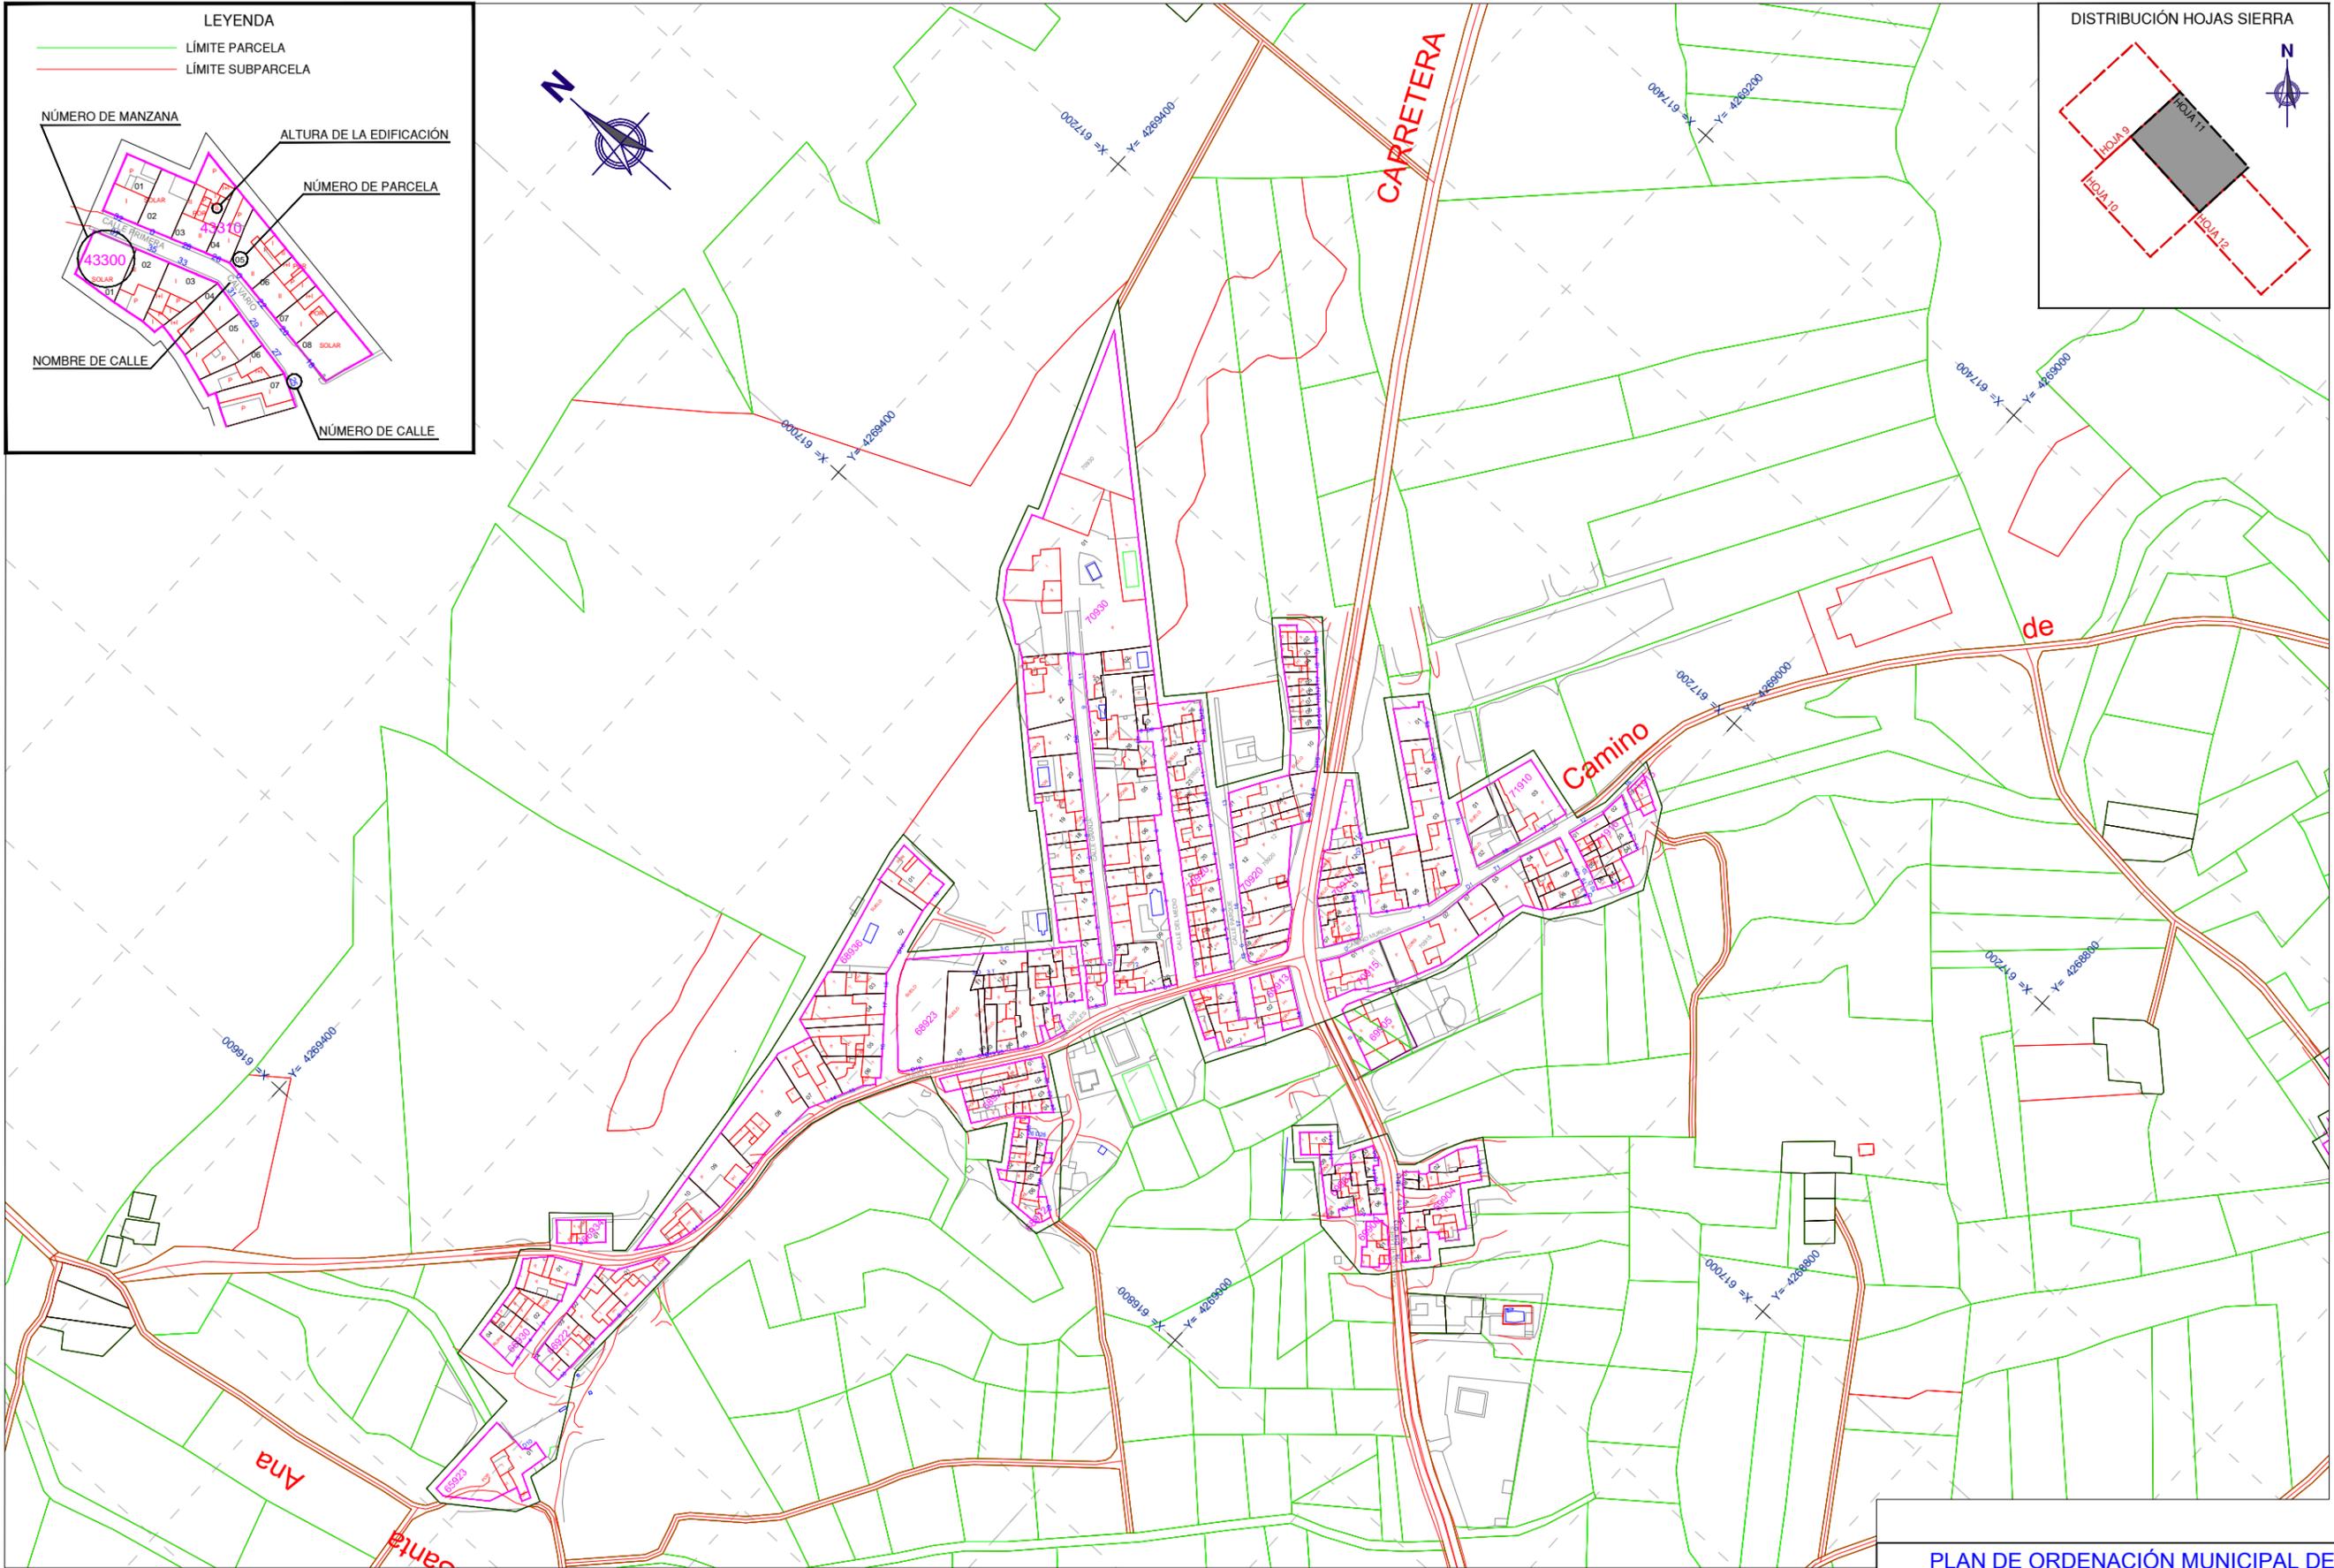

PLAN DE ORDENACIÓN MUNICIPAL DE TOBARRA (ALBACETE)

<p>PROMOTOR:</p> <p>EXCMO. AYUNTAMIENTO DE TOBARRA</p>	<p>CONSULTOR:</p> <p>FERNÁNDEZ-PACHECO INGENIEROS, S.L.</p> <p>Plaza del Alcazaro, 9-Bis.1º 02001 Albacete E-mail: fpi@fpingenieros.com</p> <p>Tel: 967 193 738 Fax: 967 193 739 www.fpingenieros.com</p>	<p>EXPEDIENTE:</p> <p>A07.n53.dic.TOB. POM.v4.m4</p>	<p>LOS INGENIEROS DE CAMINOS CANALES Y PUERTOS AUTORES DEL PROYECTO</p> <p>ANDRÉS FERNÁNDEZ-PACHECO SÁNCHEZ Colegiado nº 27.959</p> <p>JAVIER CONTRERAS BUENO Colegiado nº 23.872</p>	<p>FASE ADMINISTRATIVA:</p> <p>Art. 136 R.P.</p>	<p>SISTEMA GEODÉSICO:</p> <p>ED50</p>	<p>ESCALA:</p> <p>1/3.000</p> <p>0m 10m 20m 30m 40m 50m 60m 70m 80m (ORIGINAL A-3)</p>	<p>FECHA:</p> <p>JULIO 2009 REVISADO SEPTIEMBRE 2015</p>	<p>DESIGNACIÓN:</p> <p>NÚCLEOS DE POBLACIÓN, CATASTRAL RÚSTICO Y URBANO. SIERRA.</p>	<p>Nº PLANO:</p> <p>INF-7</p> <p>HOJA:</p> <p>11 DE 17</p>
---	--	--	---	--	---------------------------------------	--	--	--	--

DILIGENCIA: El Plan de Ordenación Municipal de Tobarra (Albacete) después de haber sido sometido al trámite de información pública, ha sido aprobado inicialmente por el Pleno del Ayuntamiento de Tobarra, en sesión de fecha 05/10/2015. Fdo.: El Secretario.

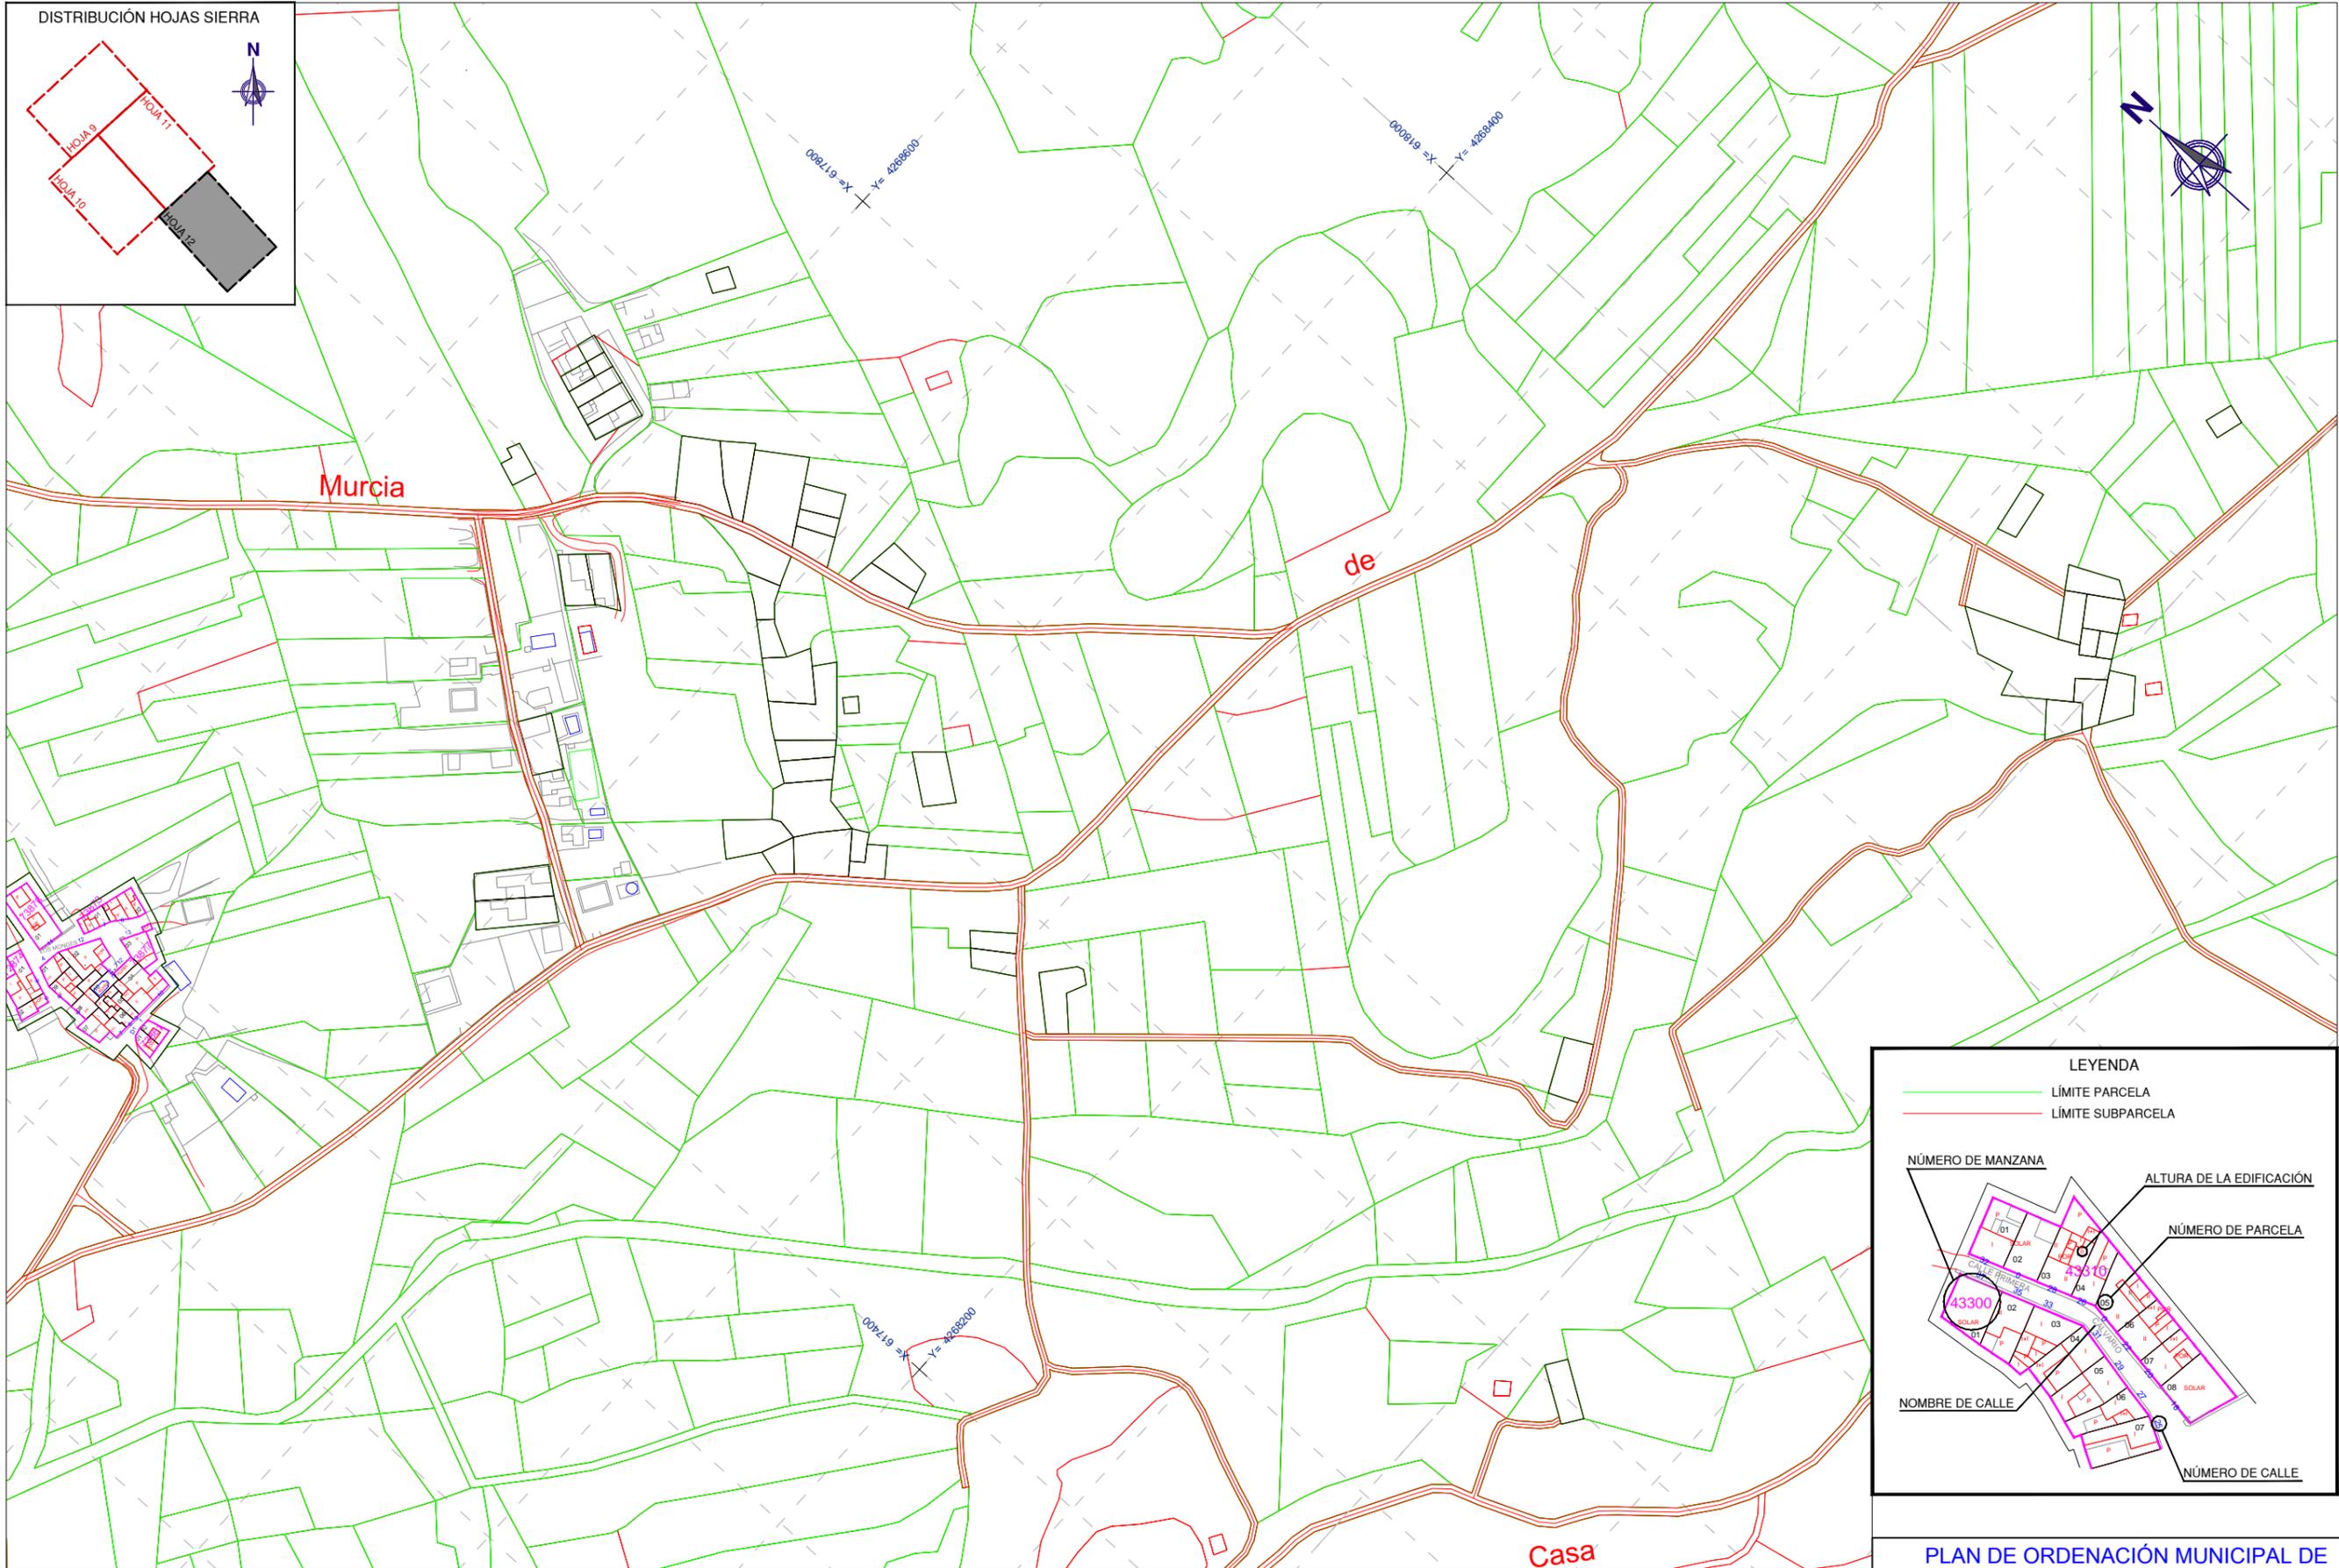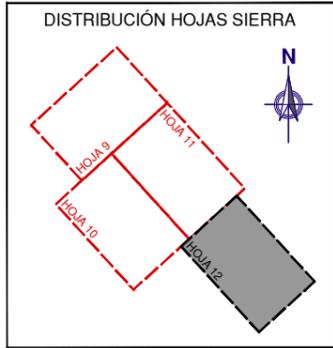

PLAN DE ORDENACIÓN MUNICIPAL DE TOBARRA (ALBACETE)

PROMOTOR:
EXCMO. AYUNTAMIENTO DE TOBARRA

CONSULTOR:
FP FERNÁNDEZ-PACHECO INGENIEROS, S.L.
Plaza del Alcazaro, 9-Bis.1º
02001 Albacete
Telf: 967 193 738
Fax: 967 193 739
E-mail: fpi@fpingenieros.com www.fpingenieros.com

EXPEDIENTE:
A07.n53.dic.TOB.
POM.v4.m4

LOS INGENIEROS DE CAMINOS CANALES Y PUERTOS AUTORES DEL PROYECTO
ANDRÉS FERNÁNDEZ-PACHECO SÁNCHEZ Colegiado nº 27.959
JAVIER CONTRERAS BUENO Colegiado nº 23.872

FASE ADMINISTRATIVA:
Art. 136 R.P.

SISTEMA GEODÉSICO:
ED50

ESCALA: 1/3.000
0m 10m 20m 30m 40m 50m 60m 70m 80m
(ORIGINAL A-3)

FECHA:
JULIO 2009
REVISADO
SEPTIEMBRE 2015

DESIGNACIÓN:
NÚCLEOS DE POBLACIÓN, CATASTRAL RÚSTICO Y URBANO. SIERRA.

Nº PLANO:
INF-7
HOJA:
12 DE 17