
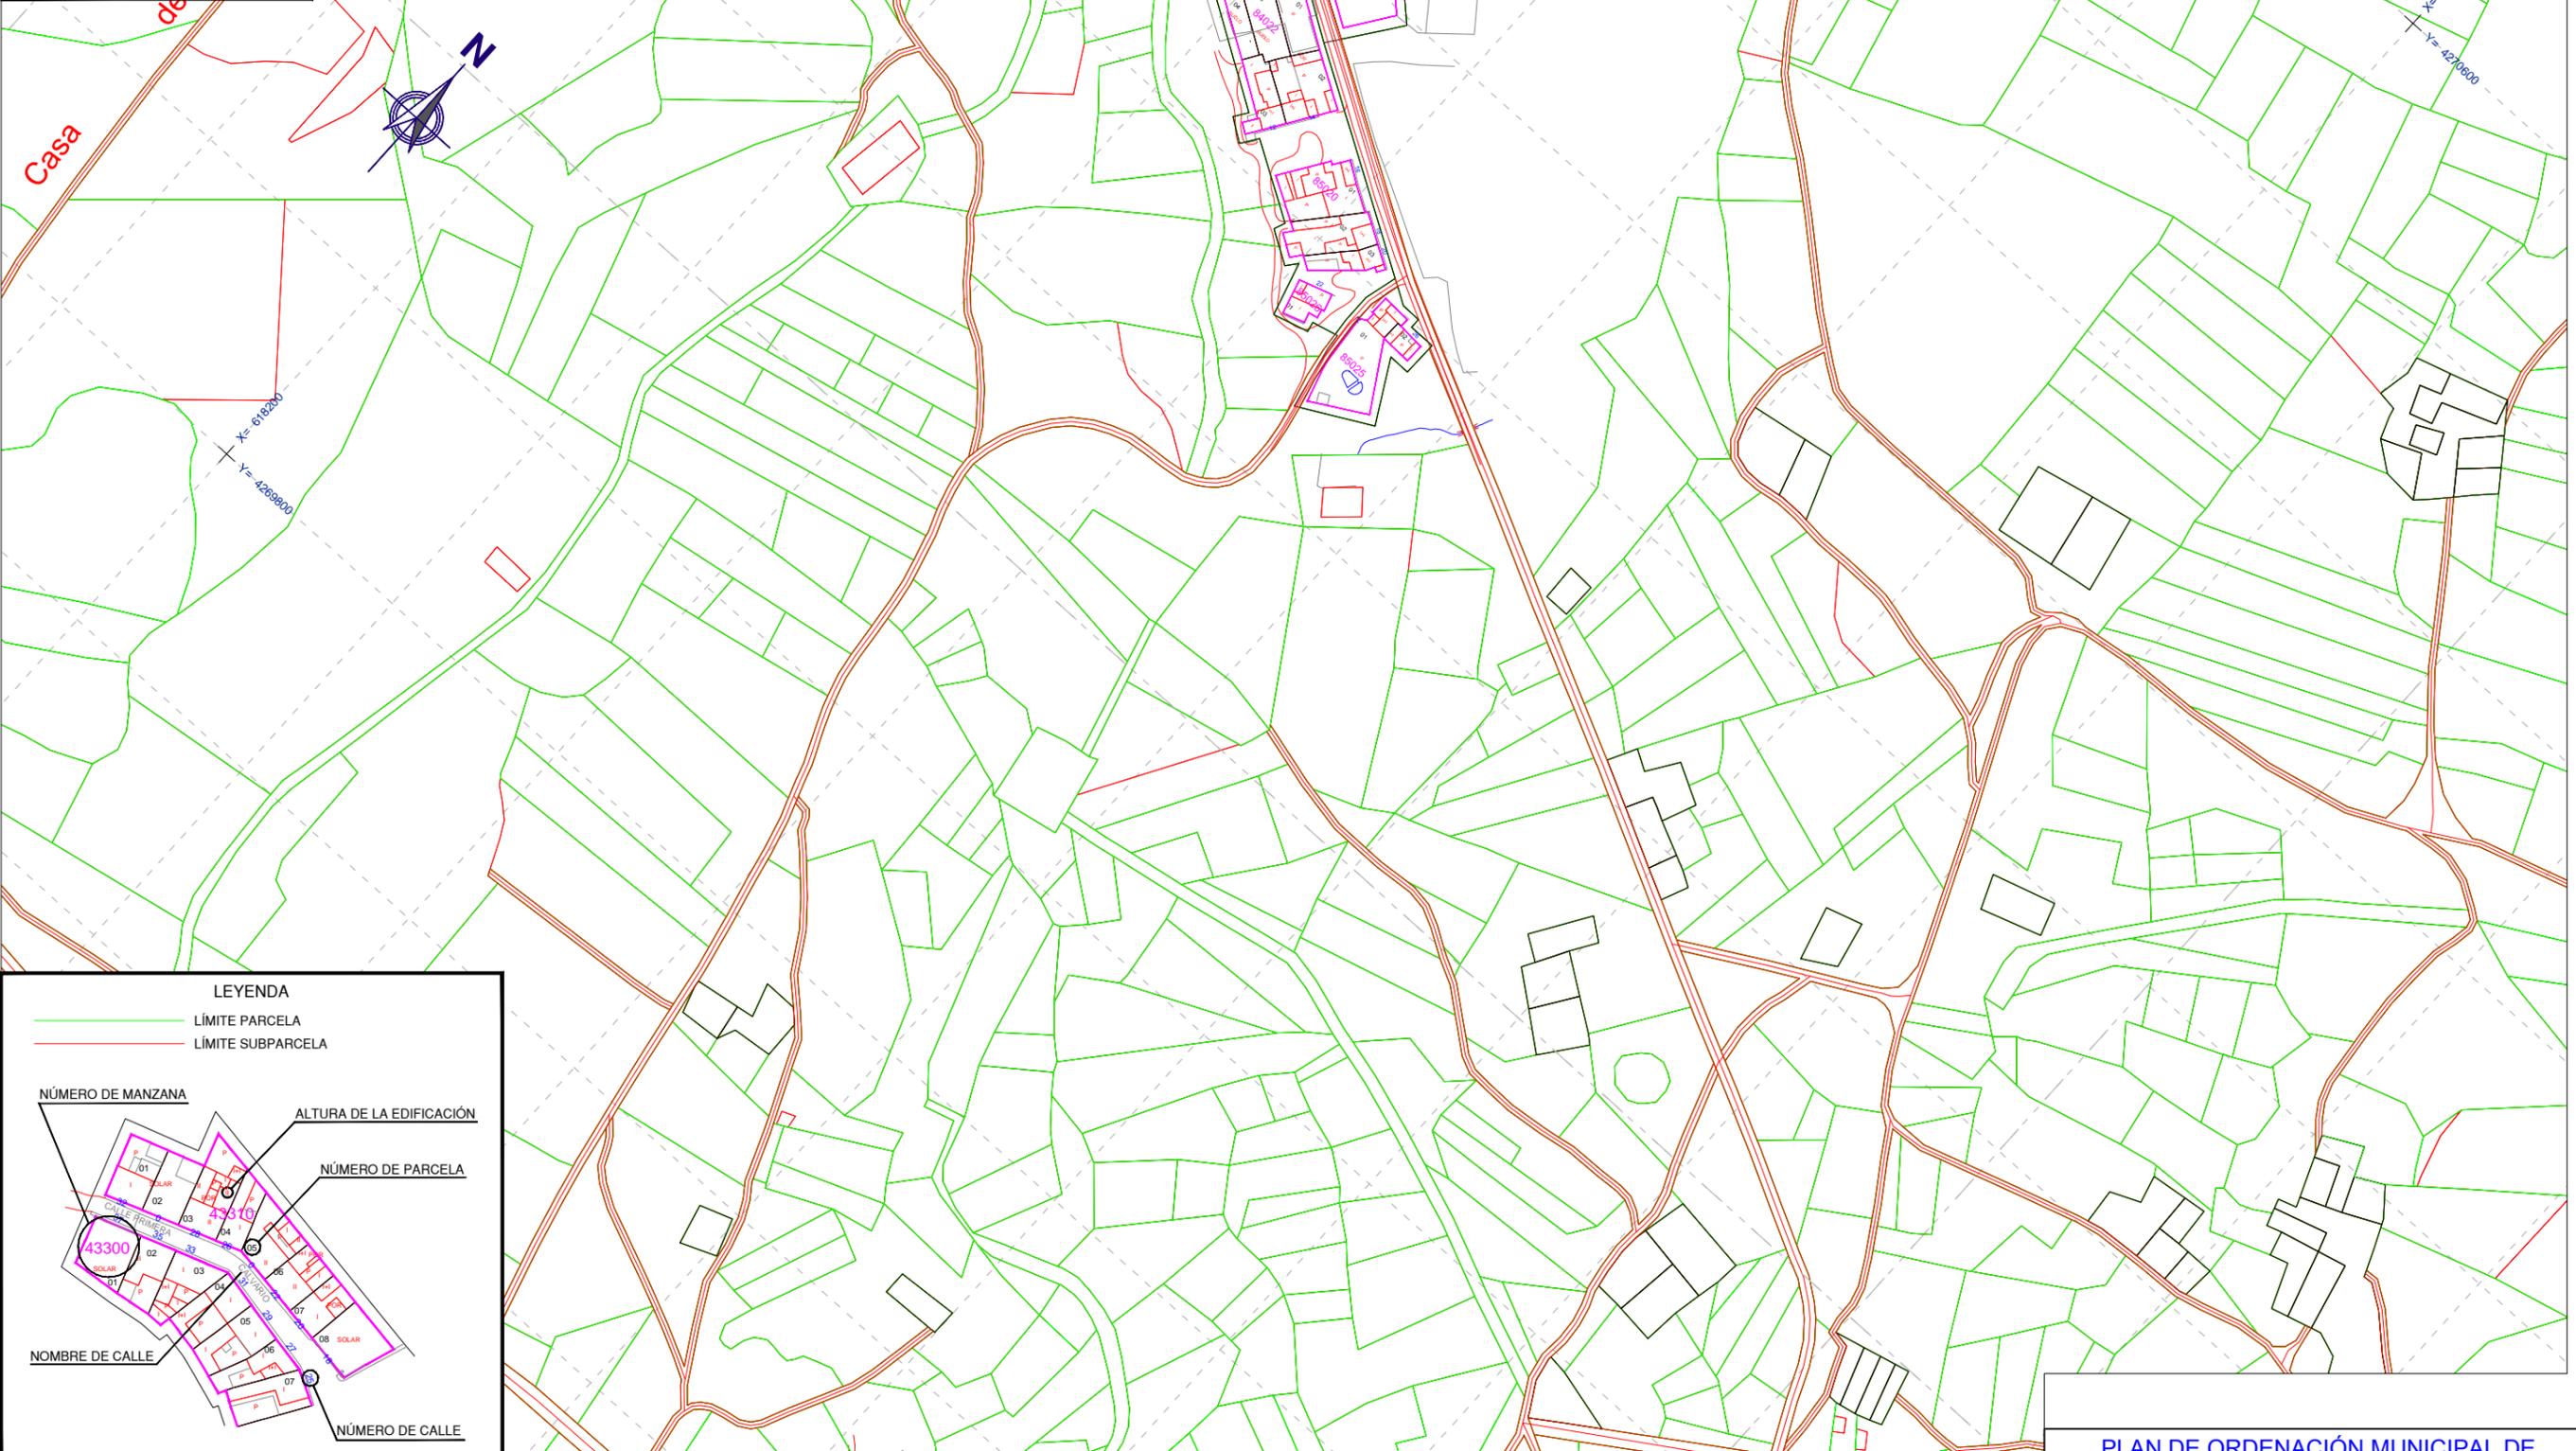


DISTRIBUCIÓN HOJAS CORDOVILLA

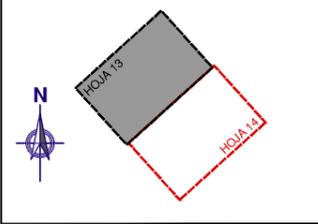

LEYENDA

- LÍMITE PARCELA
- LÍMITE SUBPARCELA

NÚMERO DE MANZANA

ALTURA DE LA EDIFICACIÓN

NÚMERO DE PARCELA

NOMBRE DE CALLE

NÚMERO DE CALLE

PLAN DE ORDENACIÓN MUNICIPAL DE TOBARRA (ALBACETE)

DESIGNACIÓN: **NÚCLEOS DE POBLACIÓN, CATASTRAL RÚSTICO Y URBANO, CORDOVILLA.**

Nº PLANO: **INF-7**

HOJA: **13 DE 17**

PROMOTOR: **EXCMO. AYUNTAMIENTO DE TOBARRA**

CONSULTOR: **FERNÁNDEZ-PACHECO INGENIEROS, S.L.**
 Plaza del Alcazaro, 9-Bis.1º
 02001 Albacete
 Telf: 967 193 738 Fax: 967 193 739
 E-mail: fpi@fpingenieros.com www.fpingenieros.com

EXPEDIENTE: **A07.n53.dic.TOB. POM.v4.m4**

LOS INGENIEROS DE CAMINOS CANALES Y PUERTOS AUTORES DEL PROYECTO

ANDRÉS FERNÁNDEZ-PACHECO SÁNCHEZ Colegiado nº 27.959

JAVIER CONTRERAS BUENO Colegiado nº 23.872

FASE ADMINISTRATIVA: **Art. 136 R.P.**


SISTEMA GEODÉSICO: **ED50**

ESCALA: **1/3.000**


0m 10m 20m 30m 40m 50m 60m 70m 80m (ORIGINAL A-3)

FECHA: **JULIO 2009**
REVISADO SEPTIEMBRE 2015

DILIGENCIA: El Plan de Ordenación Municipal de Tobarra (Albacete) después de haber sido sometido al trámite de información pública, ha sido aprobado inicialmente por el Pleno del Ayuntamiento de Tobarra, en sesión de fecha 05/10/2015. Fdo.: El Secretario.

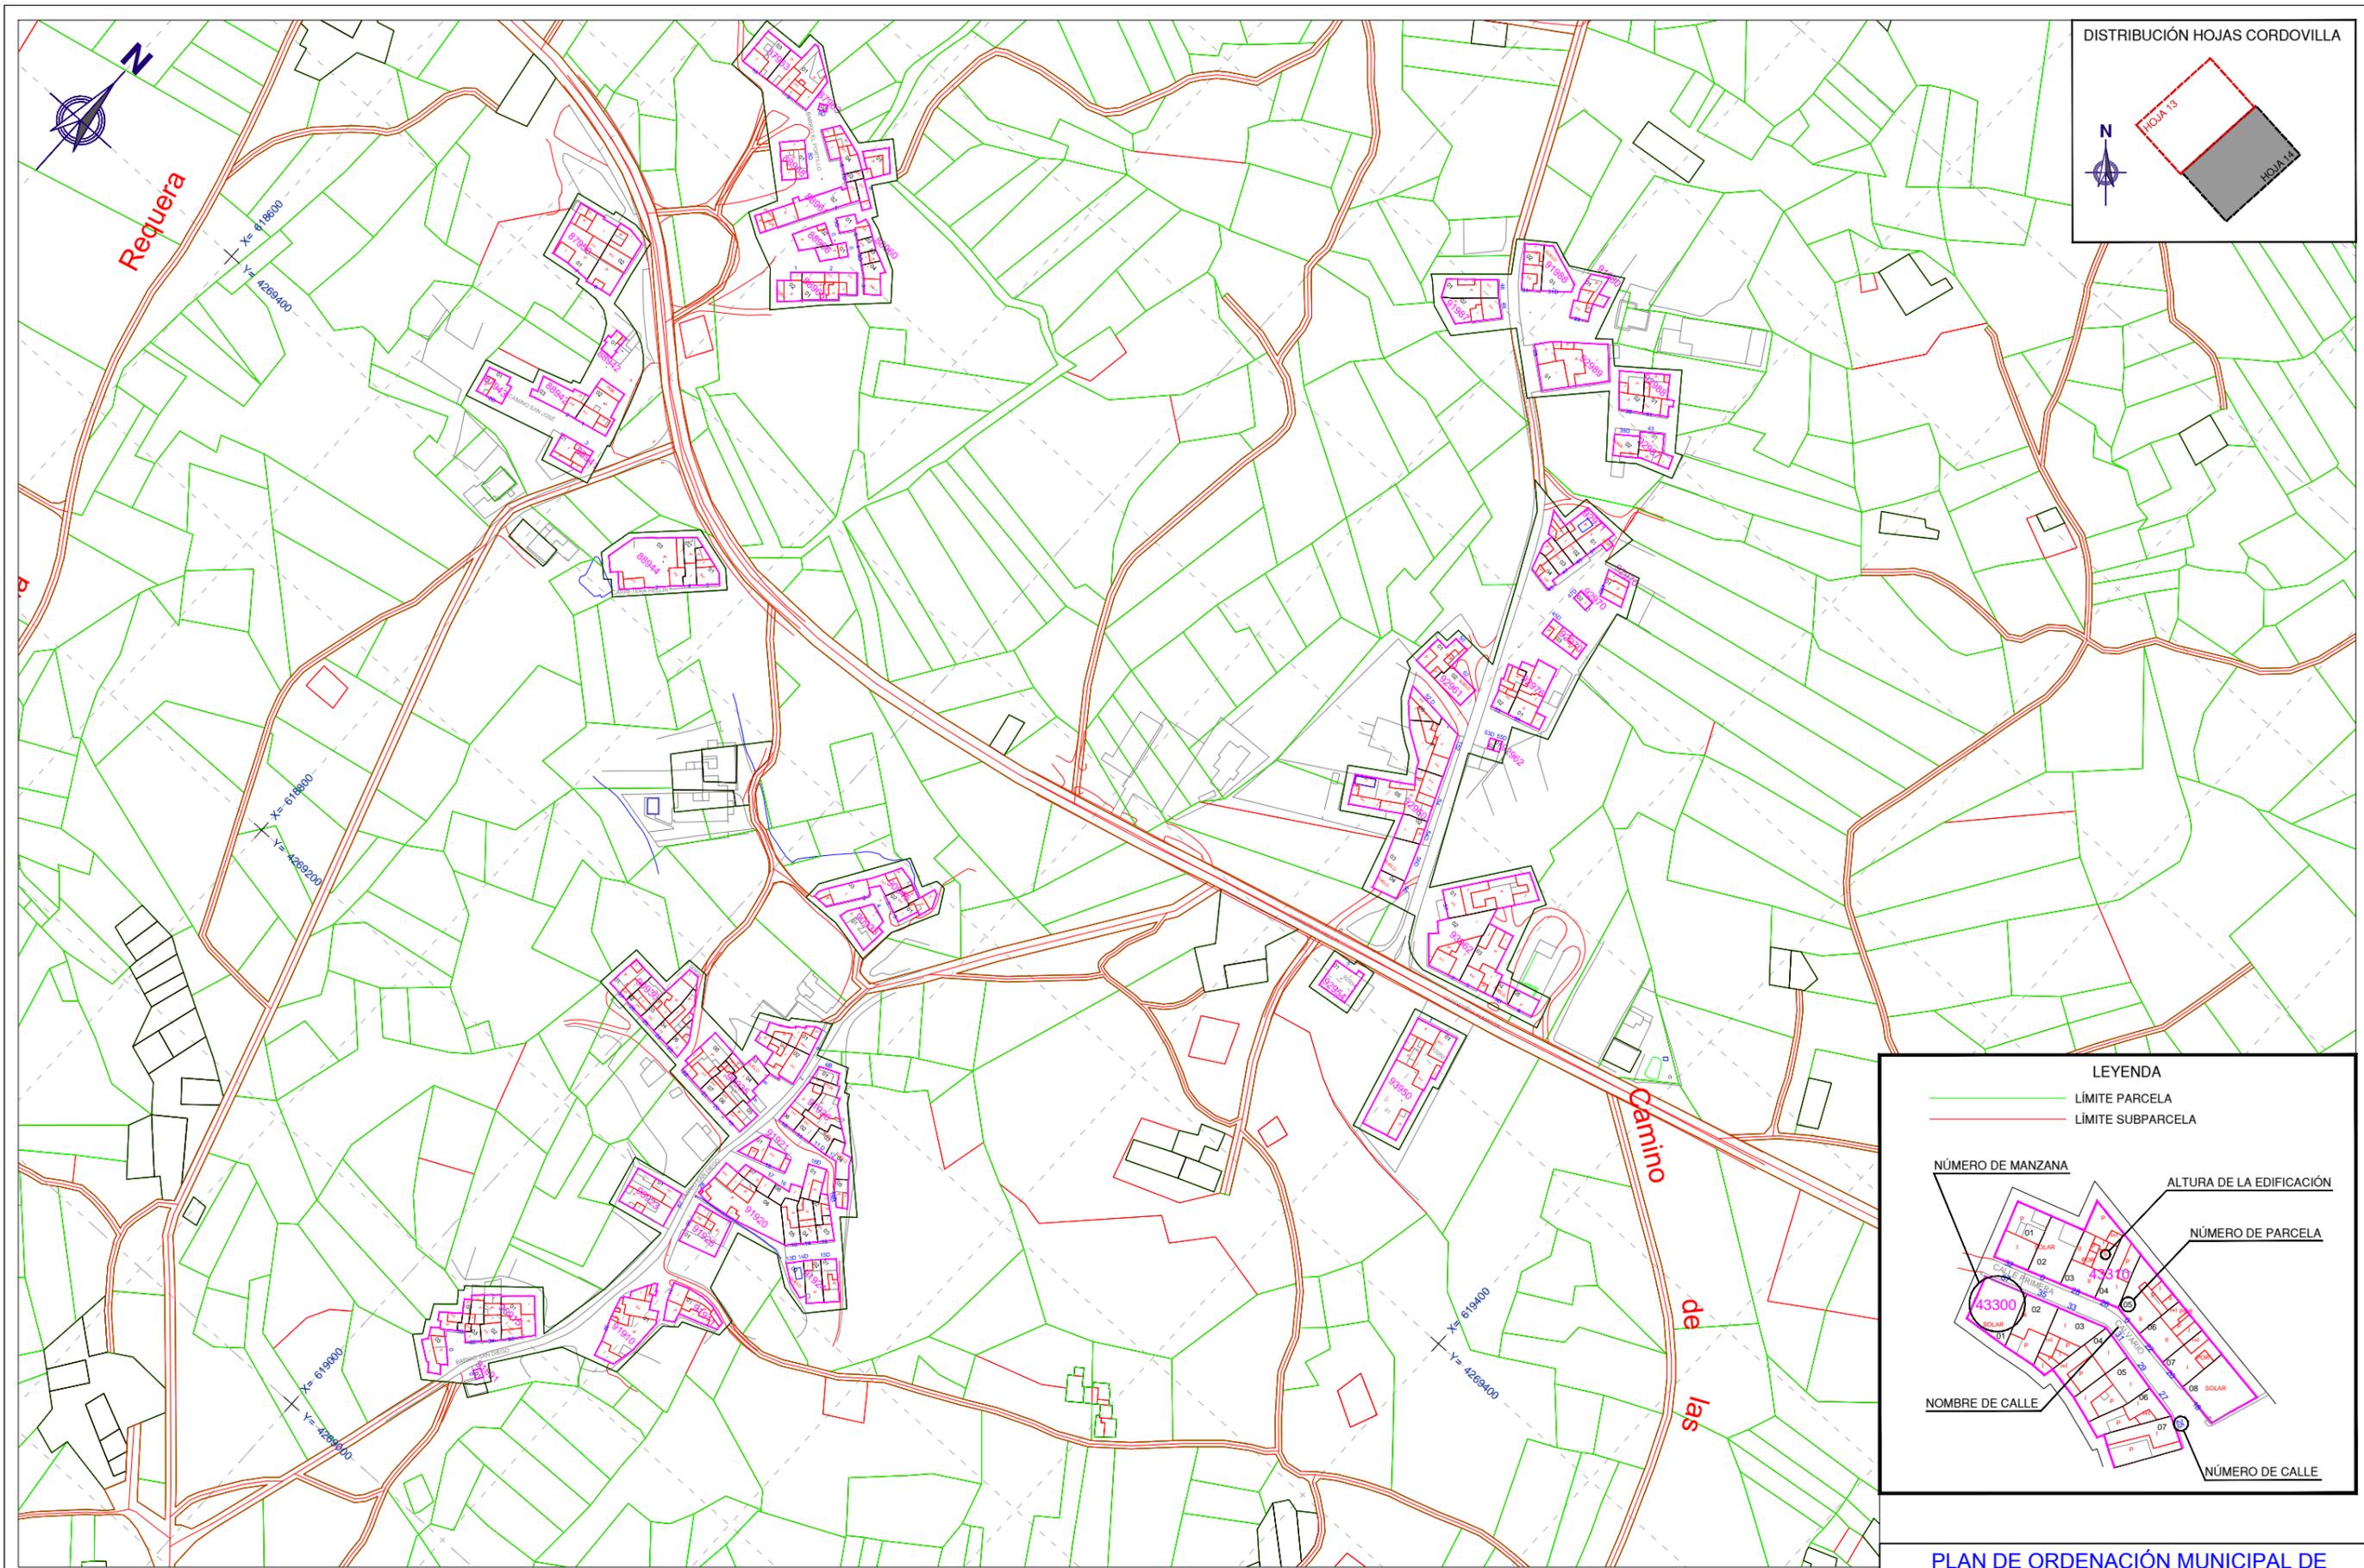

DISTRIBUCIÓN HOJAS CORDOVILLA

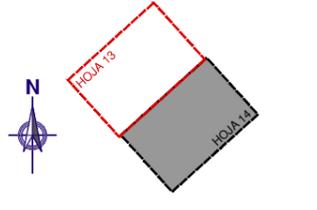

LEYENDA

- LÍMITE PARCELA
- LÍMITE SUBPARCELA



PLAN DE ORDENACIÓN MUNICIPAL DE TOBARRA (ALBACETE)

<p>PROMOTOR: EXCMO. AYUNTAMIENTO DE TOBARRA</p>	<p>CONSULTOR: FERNÁNDEZ-PACHECO INGENIEROS, S.L. Plaza del Alcazaro, 9-Bis.1º 02001 Albacete E-mail: fpi@fpingenieros.com www.fpingenieros.com</p>	<p>EXPEDIENTE: A07.n53.dic.TOB. POM.v4.m4</p> <p>LOS INGENIEROS DE CAMINOS CANALES Y PUERTOS AUTORES DEL PROYECTO ANDRÉS FERNÁNDEZ-PACHECO SÁNCHEZ Colegiado nº 27.959</p> <p>JAVIER CONTRERAS BUENO Colegiado nº 23.872</p>	<p>FASE ADMINISTRATIVA: Art. 136 R.P.</p>	<p>SISTEMA GEODÉSICO: ED50</p> <p>ESCALA: 1/3.000 0m 10m 20m 30m 40m 50m 60m 70m 80m (ORIGINAL A-3)</p>	<p>FECHA: JULIO 2009 REVISADO SEPTIEMBRE 2015</p>	<p>DESIGNACIÓN: NÚCLEOS DE POBLACIÓN, CATRAL RÚSTICO Y URBANO. CORDOVILLA.</p>	<p>Nº PLANO: INF-7 HOJA: 14 DE 17</p>
--	---	--	---	---	---	--	---

DILIGENCIA: El Plan de Ordenación Municipal de Tobarra (Albacete) después de haber sido sometido al trámite de información pública, ha sido aprobado inicialmente por el Pleno del Ayuntamiento de Tobarra, en sesión de fecha 05/10/2015. F.d.o.: El Secretario.