
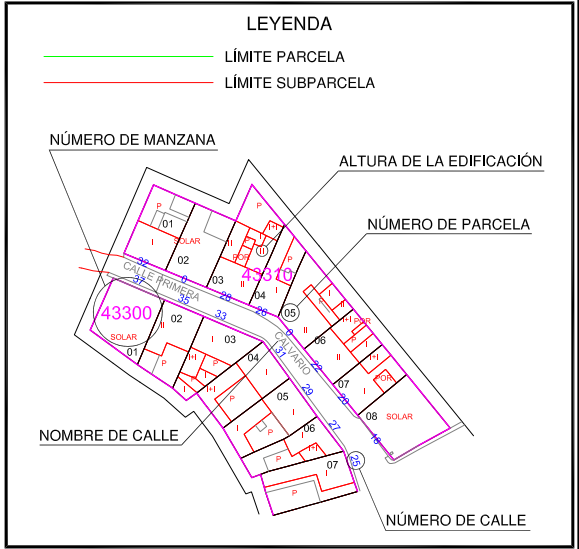
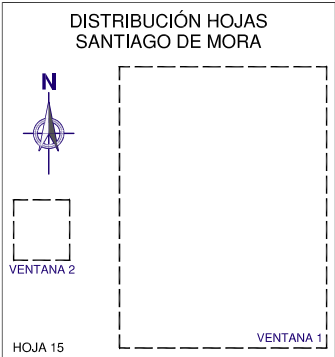


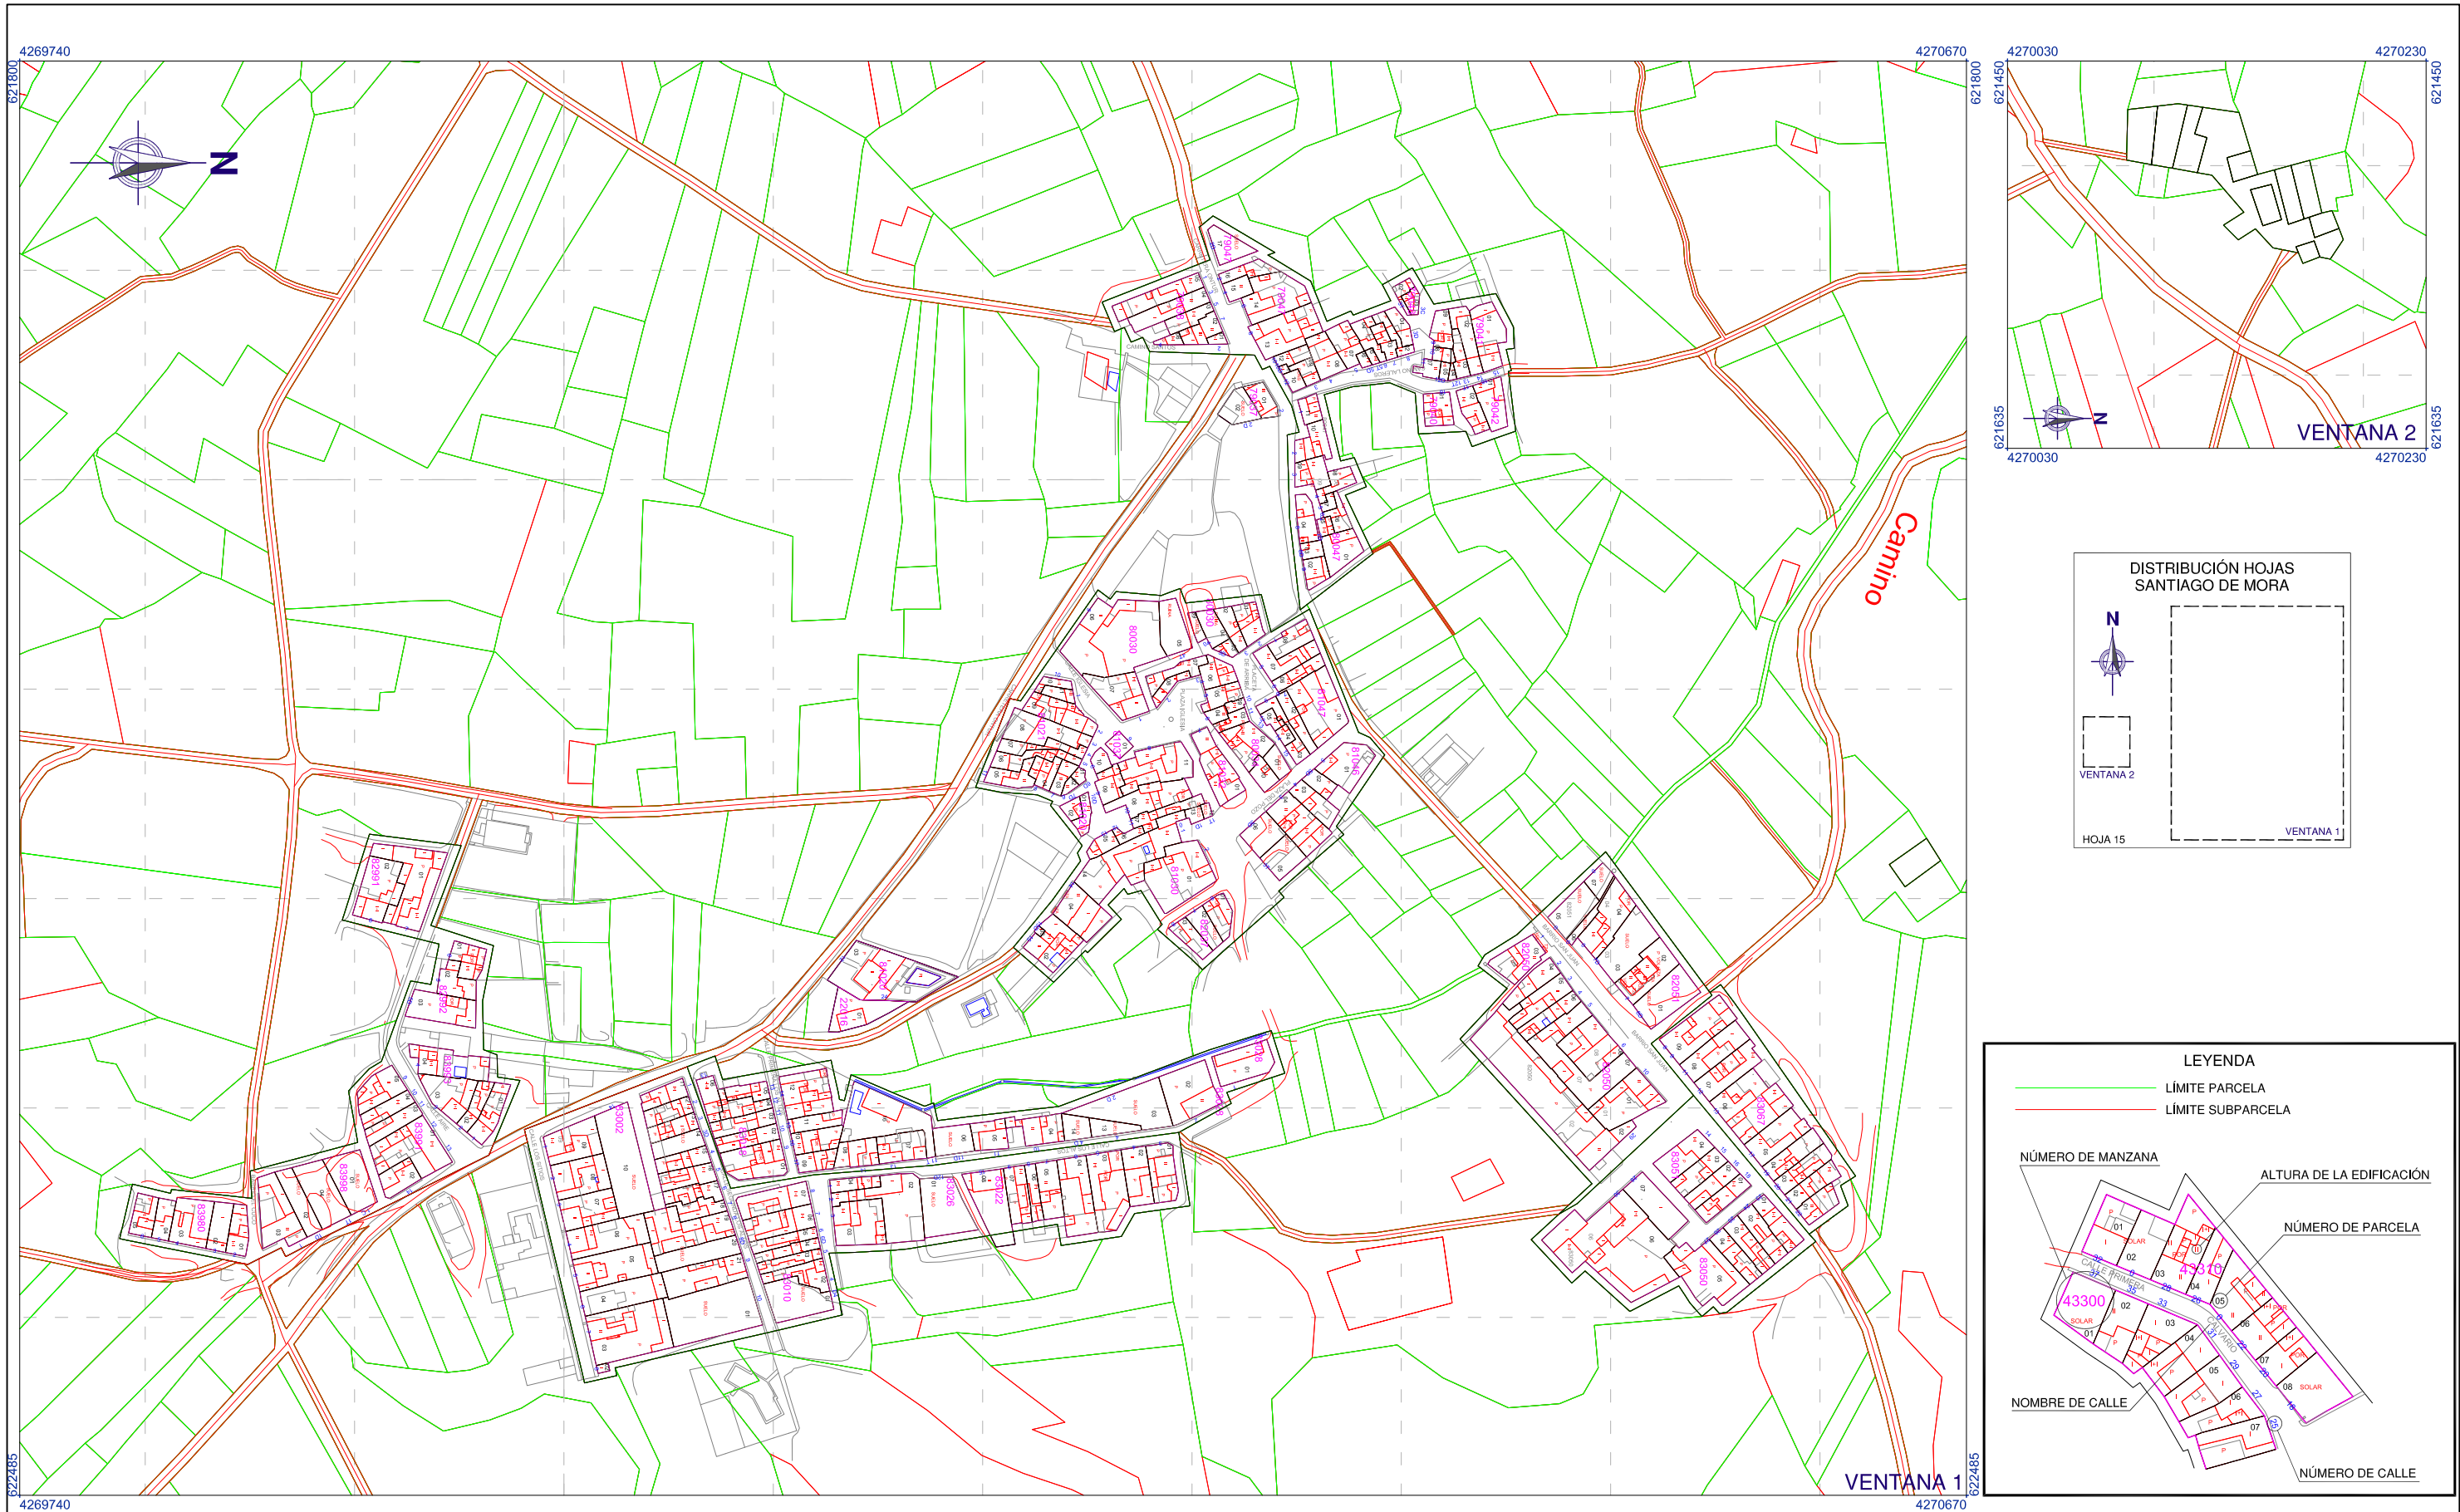

PROMOTOR:
 **EXCMO. AYUNTAMIENTO DE TOBARRA**

CONSULTOR:
 **FERNÁNDEZ-PACHECO INGENIEROS, S.L.**
Plaza del Altozano, 9-Bis.1º
02001 Albacete
E-mail: fp@fpingenieros.com
Tel: 967 193 738
Fax: 967 193 739
www.fpingenieros.com

EXPEDIENTE:
A07.n53.dic.TOB.
POM.v4.m4

LOS INGENIEROS DE CAMINOS CANALES Y PUERTOS
AUTORES DEL PROYECTO:
 **ANDRÉS FERNÁNDEZ-PACHECO SÁNCHEZ**
Colegiado nº 27.959
 **JAVIER CONTRERAS BUENO**
Colegiado nº 23.872

FASE ADMINISTRATIVA:
Art. 136 R.P.

SISTEMA GEODÉSICO:
ED50

ESCALA:
1/3.000

(ORIGINAL A-3)

FECHA:
JULIO 2009
REVISADO
SEPTIEMBRE 2015

PLAN DE ORDENACIÓN MUNICIPAL DE TOBARRA (ALBACETE)

DESIGNACIÓN:
NÚCLEOS DE POBLACIÓN. CATASTRAL RÚSTICO Y URBANO. SANTIAGO DE MORA.

Nº PLANO:
INF-7

HOJA:
15 DE 17

DILIGENCIA: El Plan de Ordenación Municipal de Tobarra (Albacete) después de haber sido sometido al trámite de información pública, ha sido aprobado inicialmente por el Pleno del Ayuntamiento de Tobarra, en sesión de fecha 05/10/2015. Fdo.: El Secretario.