

**LEYENDA**

- CALLE CON ALUMBRADO PÚBLICO
- LÍNEA AÉREA MEDIA TENSIÓN
- CENTRO DE TRANSFORMACIÓN
- PUNTO DE LUZ

PROMOTOR:  
**EXCMO. AYUNTAMIENTO DE TOBARRA**

CONSULTOR:  
**FERNÁNDEZ-PACHECO INGENIEROS, S.L.**  
 Plaza del Altozano,9-Bis,1º  
 02001 Albacete  
 E-mail: fpi@fpingenieros.com  
 Tel: 967 193 736  
 Fax: 967 193 739  
 www.fpingenieros.com

EXPEDIENTE:  
 A07.n53.dic.TOB.  
 POM.v4.m4

LOS INGENIEROS DE CAMINOS CANALES Y PUERTOS  
 AUTORES DEL PROYECTO  
  
 ANDRÉS FERNÁNDEZ-PACHECO SÁNCHEZ  
 Colegiado nº 27.959  
  
 JAVIER CONTRERAS BUENO  
 Colegiado nº 23.872

FASE ADMINISTRATIVA:  
 Art. 136 R.P.

SISTEMA GEODÉSICO:  
 ED50  
 ESCALA: 1/3.000  
  
 (ORIGINAL A-3)


FECHA:  
 JULIO 2009  
 REVISADO  
 SEPTIEMBRE 2015

**PLAN DE ORDENACIÓN MUNICIPAL DE TOBARRA (ALBACETE)**

DESIGNACIÓN: NÚCLEOS DE POBLACIÓN, SUMINISTRO DE ENERGÍA ELÉCTRICA Y ALUMBRADO PÚBLICO. TOBARRA.

Nº PLANO: INF-12  
 HOJA: 01 DE 16

DILIGENCIA: El Plan de Ordenación Municipal de Tobarra (Albacete) después de haber sido sometido al trámite de información pública, ha sido aprobado inicialmente por el Pleno del Ayuntamiento de Tobarra, en sesión de fecha 05/10/2015. Fdo.: El Secretario.

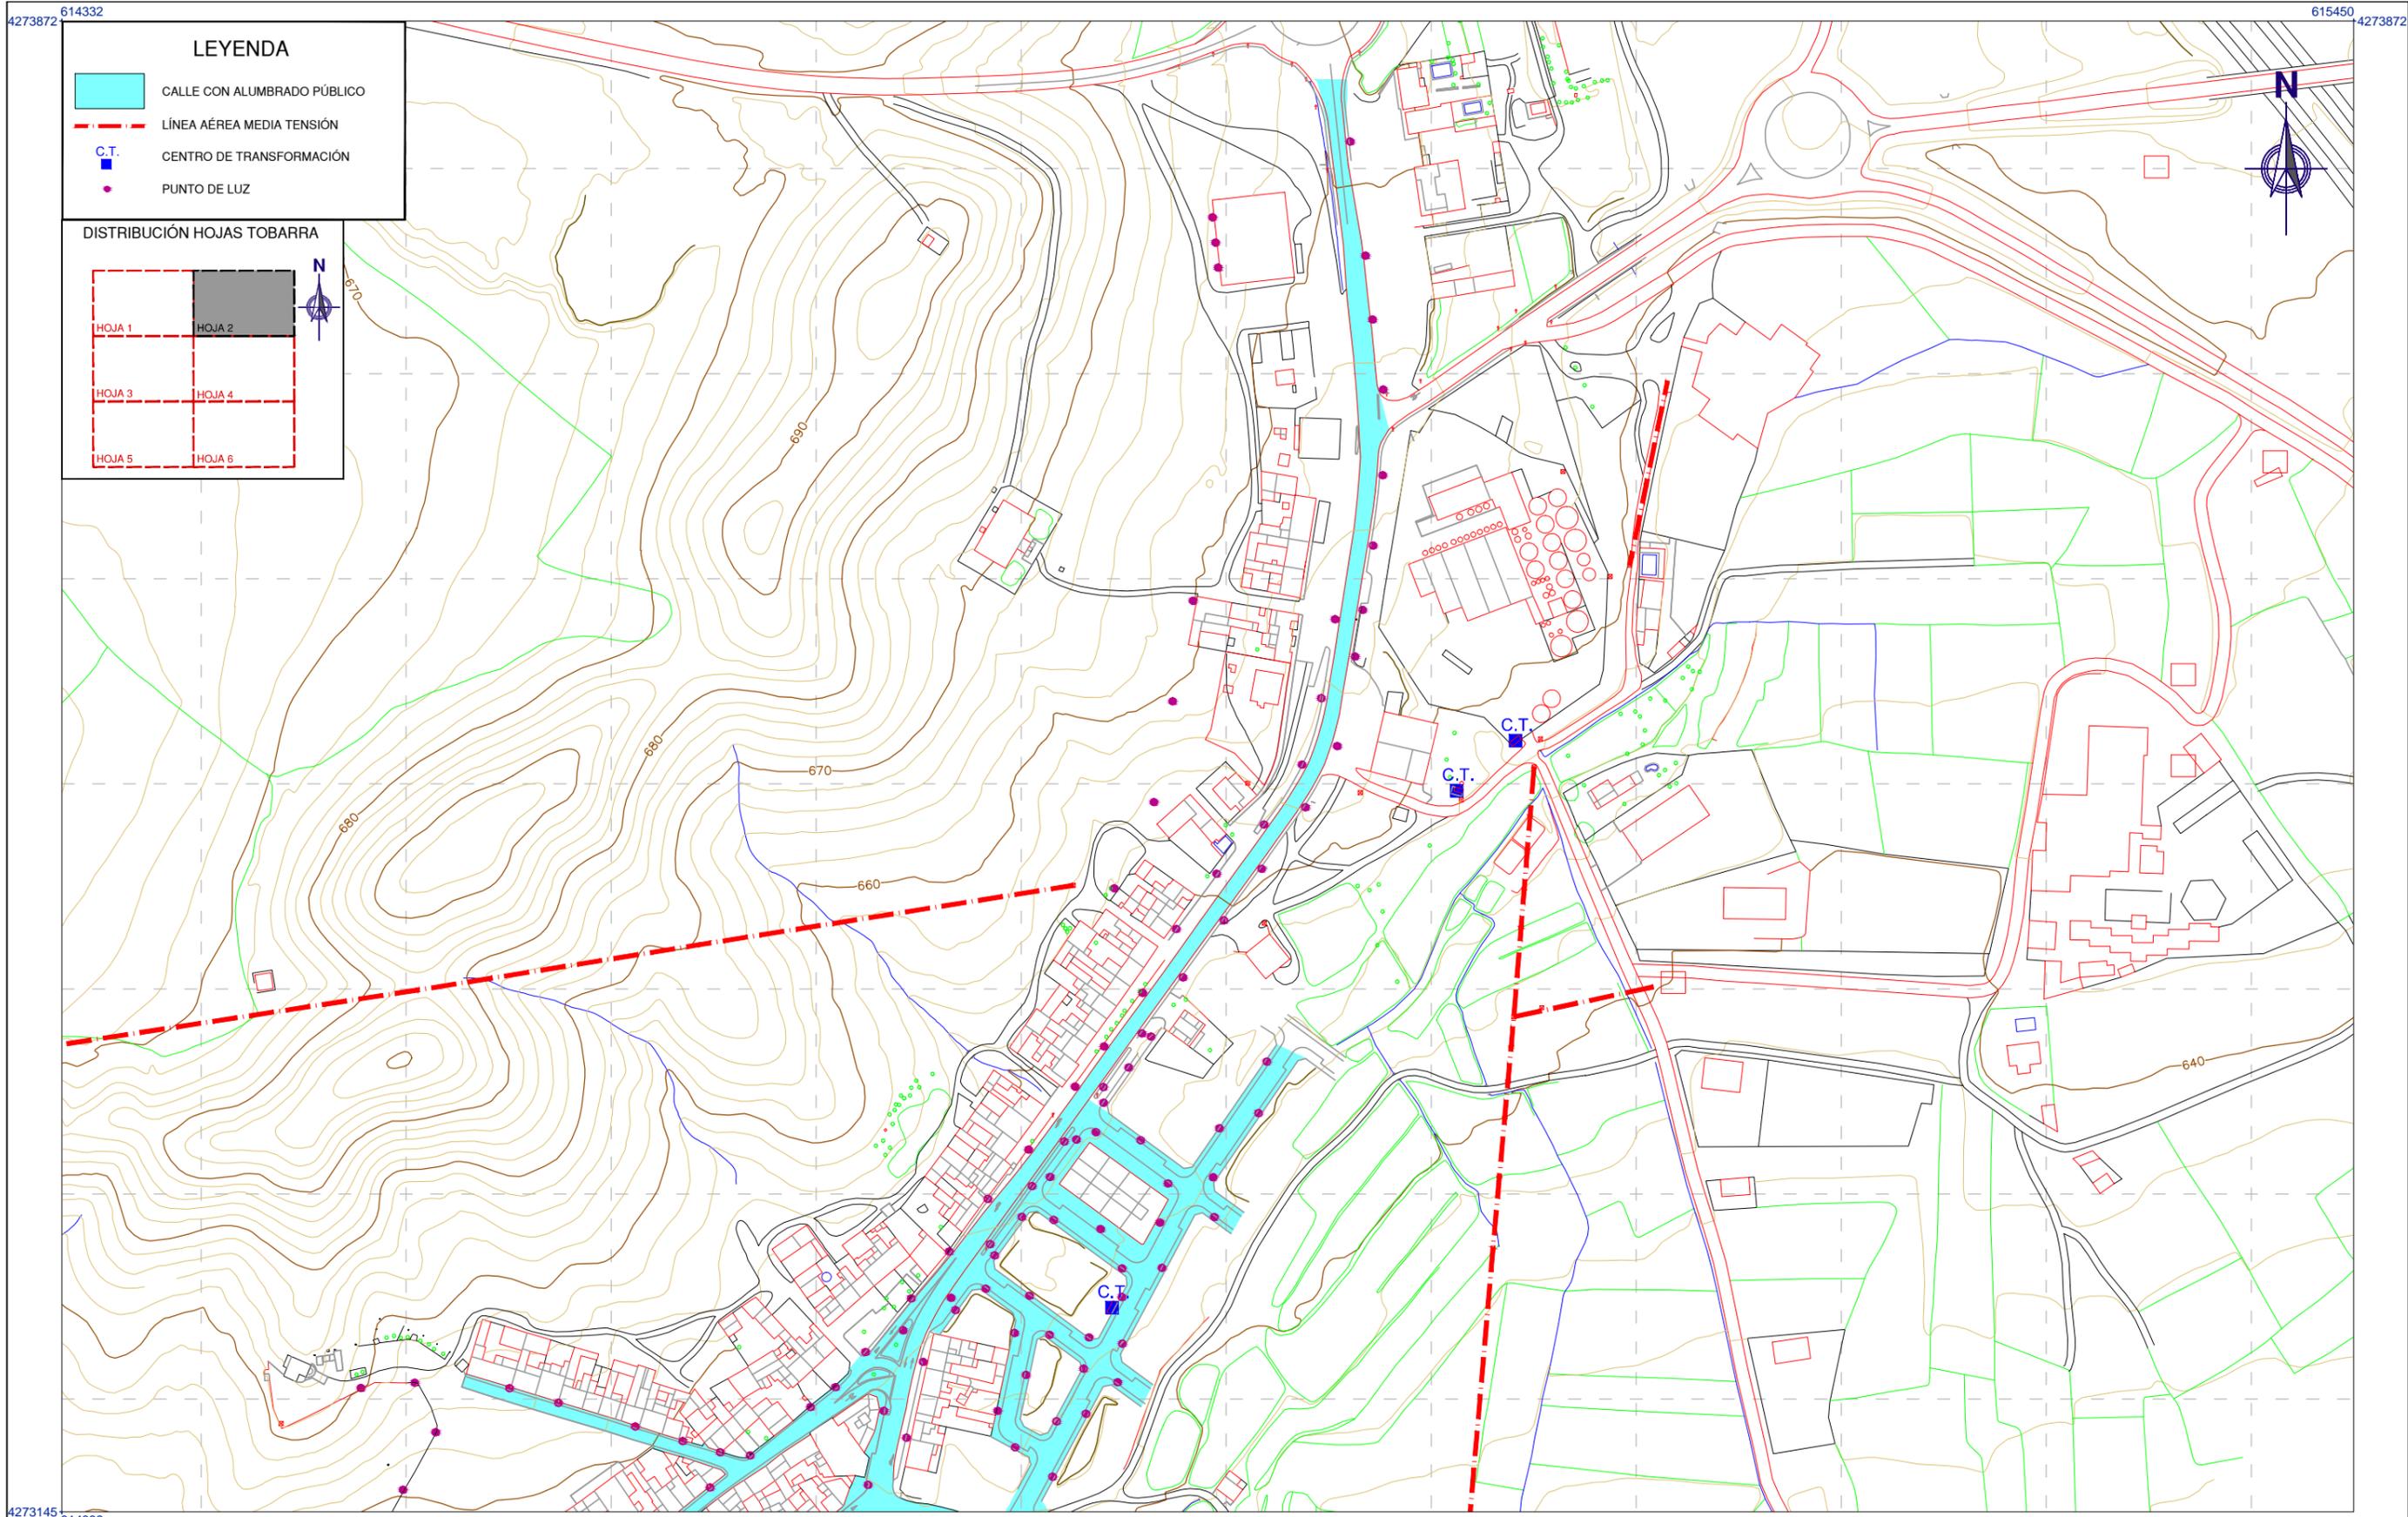

**LEYENDA**

- CALLE CON ALUMBRADO PÚBLICO
- LÍNEA AÉREA MEDIA TENSIÓN
- C.T. CENTRO DE TRANSFORMACIÓN
- PUNTO DE LUZ

**DISTRIBUCIÓN HOJAS TOBARRA**

PROMOTOR:  
**EXCMO. AYUNTAMIENTO DE TOBARRA**

CONSULTOR:  
**FERNÁNDEZ-PACHECO INGENIEROS, S.L.**  
 Plaza del Altozano, 9-Bis, 1º  
 02001 Albacete  
 E-mail: fpi@fpingenieros.com www.fpingenieros.com  
 Telf: 967 193 736 Fax: 967 193 739

EXPEDIENTE:  
 A07.n53.dic.TOB.  
 POM.v4.m4

LOS INGENIEROS DE CAMINOS CANALES Y PUERTOS  
 AUTORES DEL PROYECTO  
  
 ANDRÉS FERNÁNDEZ-PACHECO SÁNCHEZ Colegiado nº 27.959  
  
 JAVIER CONTRERAS BUENO Colegiado nº 23.872

FASE ADMINISTRATIVA:  
 Art. 136 R.P.

SISTEMA GEODÉSICO:  
 ED50  
 ESCALA: 1/3.000  
  
 (ORIGINAL A-3)



FECHA:  
 JULIO 2009  
 REVISADO  
 SEPTIEMBRE 2015

**PLAN DE ORDENACIÓN MUNICIPAL DE TOBARRA (ALBACETE)**

DESIGNACIÓN: **NÚCLEOS DE POBLACIÓN. SUMINISTRO DE ENERGÍA ELÉCTRICA Y ALUMBRADO PÚBLICO. TOBARRA.**

Nº PLANO: **INF-12**  
 HOJA: **02 DE 16**

DILIGENCIA: El Plan de Ordenación Municipal de Tobarra (Albacete) después de haber sido sometido al trámite de información pública, ha sido aprobado inicialmente por el Pleno del Ayuntamiento de Tobarra, en sesión de fecha 05/10/2015. Fdo.: El Secretario.

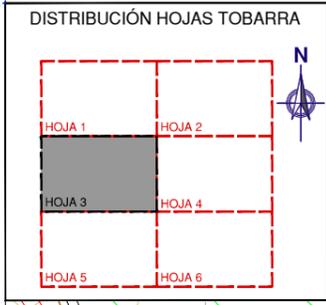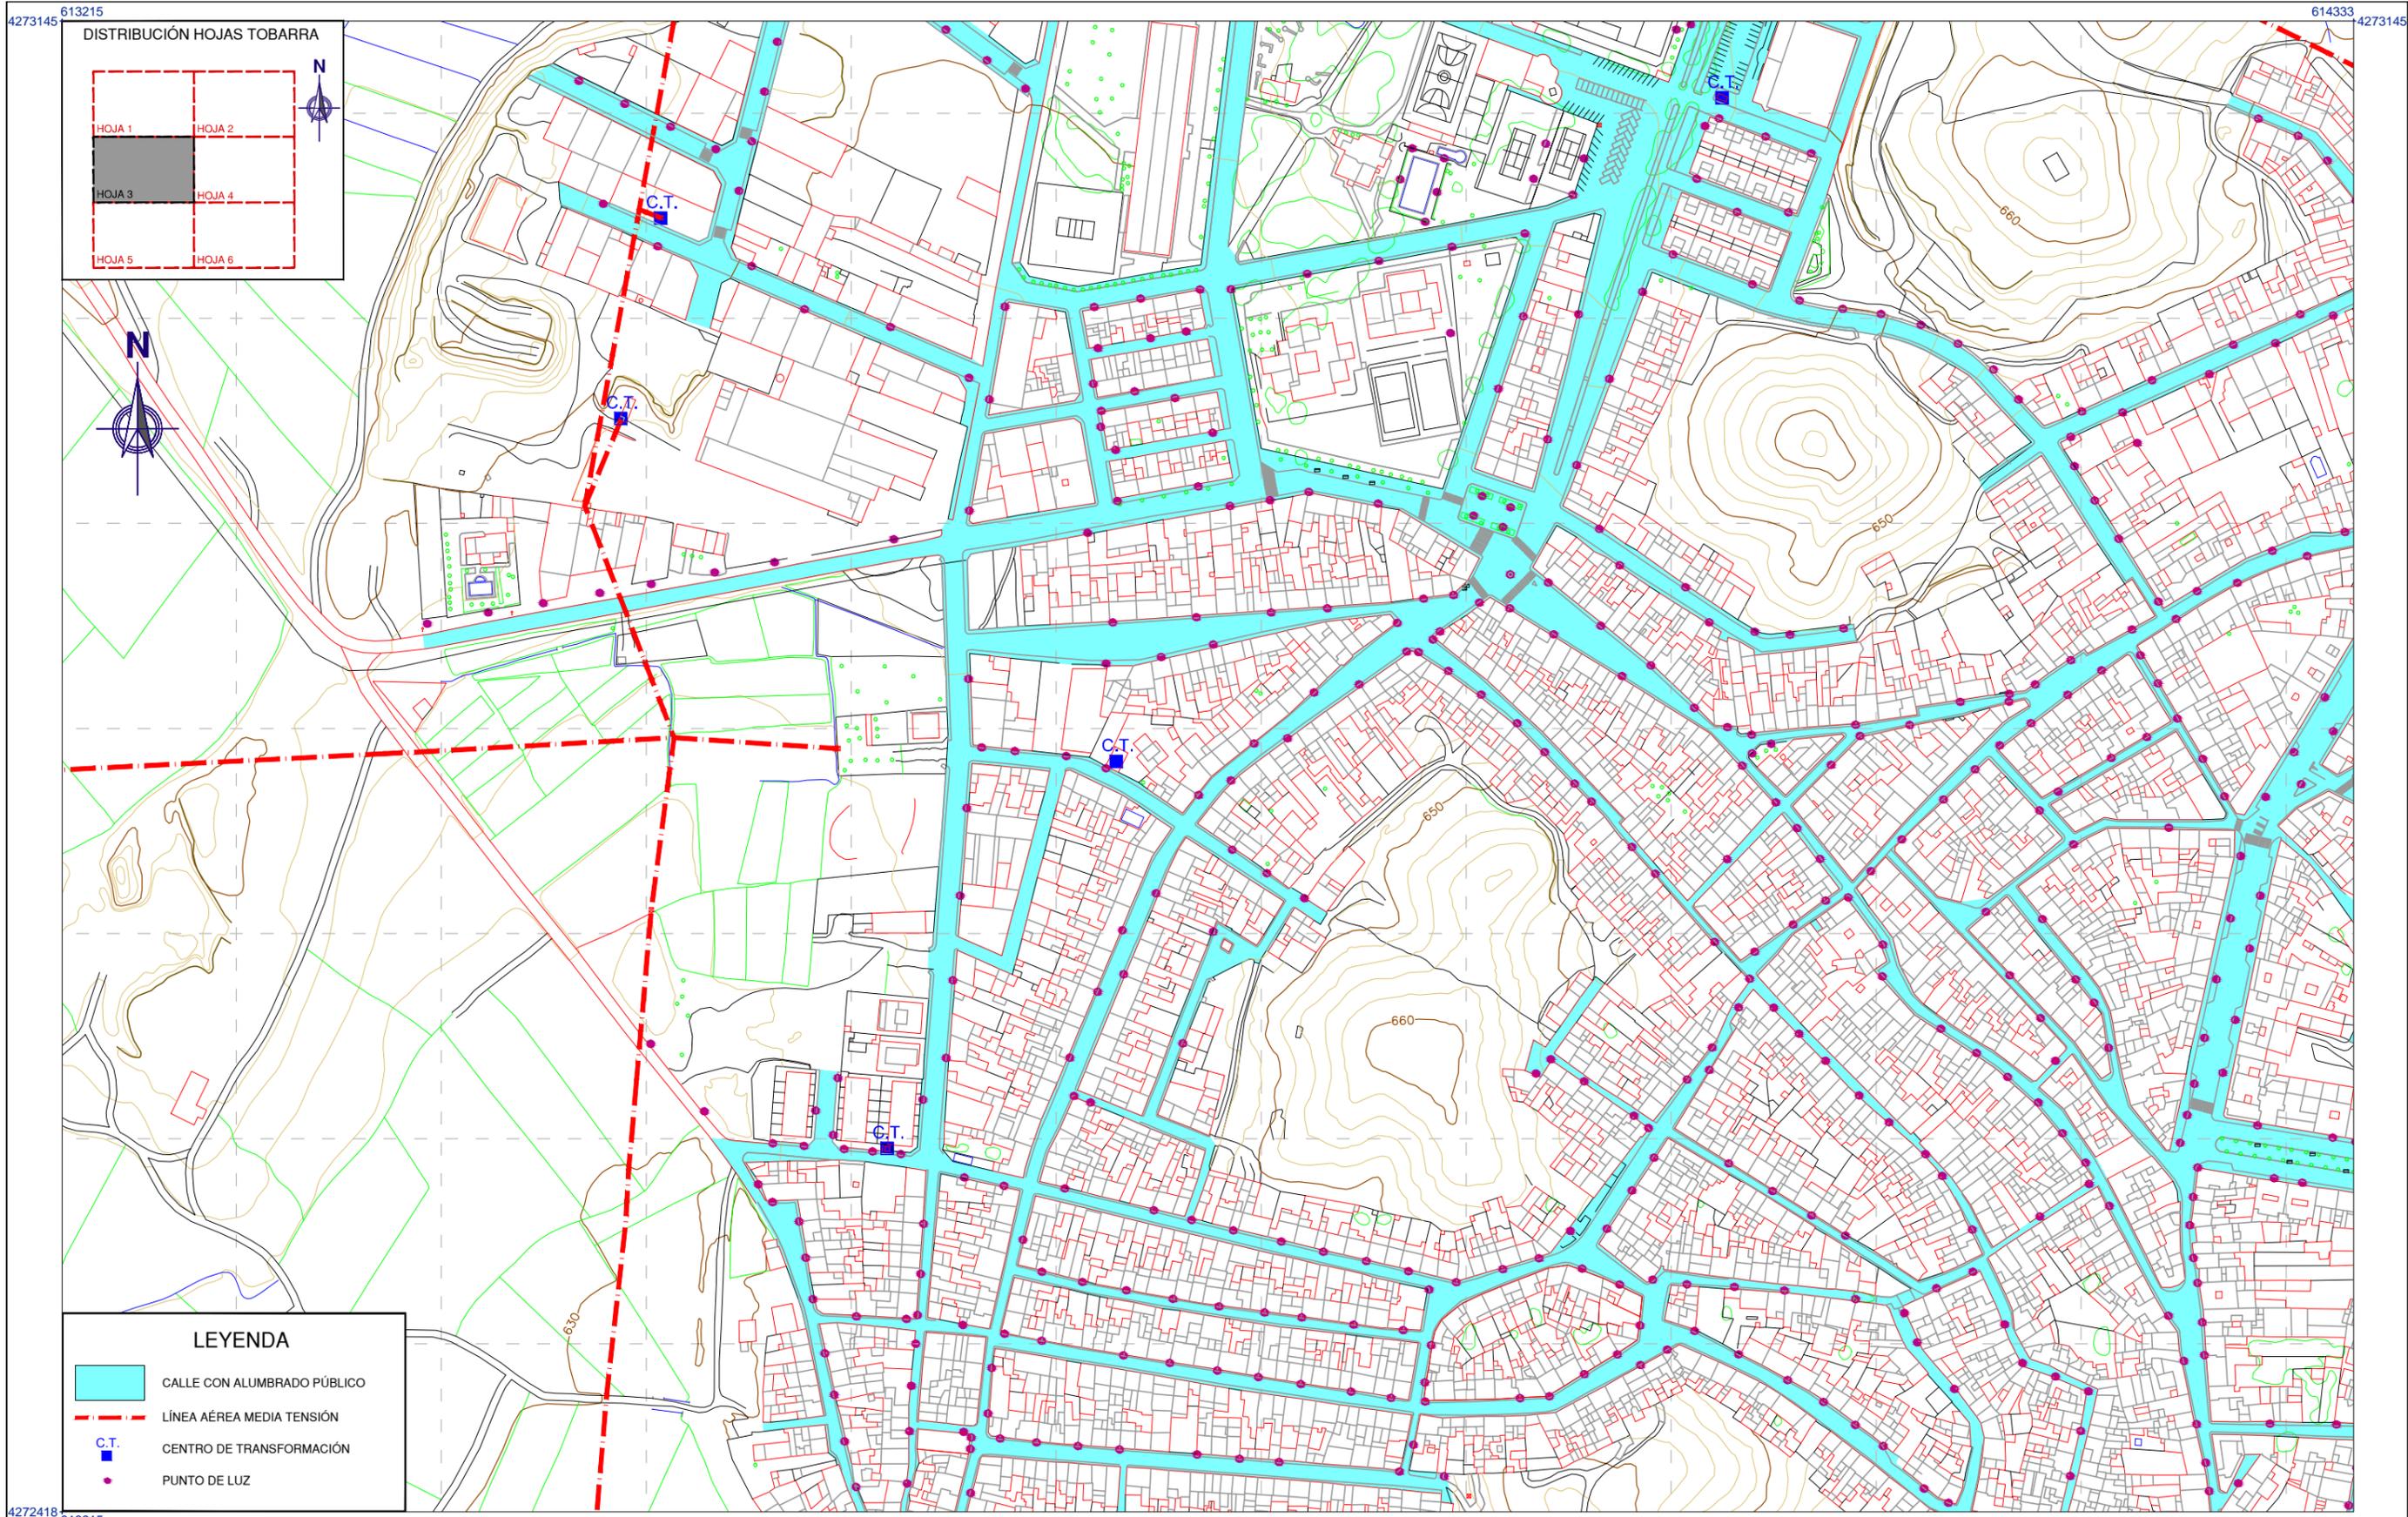

**LEYENDA**

- CALLE CON ALUMBRADO PÚBLICO
- LÍNEA AÉREA MEDIA TENSIÓN
- C.T. CENTRO DE TRANSFORMACIÓN
- PUNTO DE LUZ

PROMOTOR: **EXCMO. AYUNTAMIENTO DE TOBARRA**

CONSULTOR: **FERNÁNDEZ-PACHECO INGENIEROS, S.L.**  
 Plaza del Altozano, 9-Bis, 1º  
 02001 Albacete  
 E-mail: fp@fpingenieros.com www.fpingenieros.com  
 Telf: 967 193 738 Fax: 967 193 739

EXPEDIENTE: A07.n53.dic.TOB. POM.v4.m4  
 LOS INGENIEROS DE CAMINOS CANALES Y PUERTOS AUTORES DEL PROYECTO  
 ANDRÉS FERNÁNDEZ-PACHECO SÁNCHEZ Colegiado nº 27.959  
 JAVIER CONTRERAS BUENO Colegiado nº 23.872

FASE ADMINISTRATIVA: **Art. 136 R.P.**

SISTEMA GEODÉSICO: ED50  
 ESCALA: 1/3.000  
 0m 10m 20m 30m 40m 50m 60m 70m 80m (ORIGINAL A-3)



FECHA: JULIO 2009  
 REVISADO SEPTIEMBRE 2015

**PLAN DE ORDENACIÓN MUNICIPAL DE TOBARRA (ALBACETE)**

DESIGNACIÓN: NÚCLEOS DE POBLACIÓN. SUMINISTRO DE ENERGÍA ELÉCTRICA Y ALUMBRADO PÚBLICO. TOBARRA.

Nº PLANO: INF-12  
 HOJA: 03 DE 16

DILIGENCIA: El Plan de Ordenación Municipal de Tobarra (Albacete) después de haber sido sometido al trámite de información pública, ha sido aprobado inicialmente por el Pleno del Ayuntamiento de Tobarra, en sesión de fecha 05/10/2015. Fdo.: El Secretario.

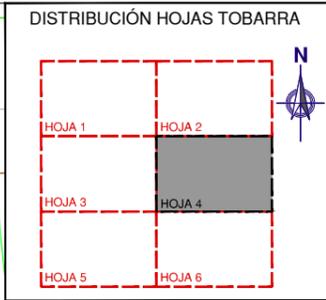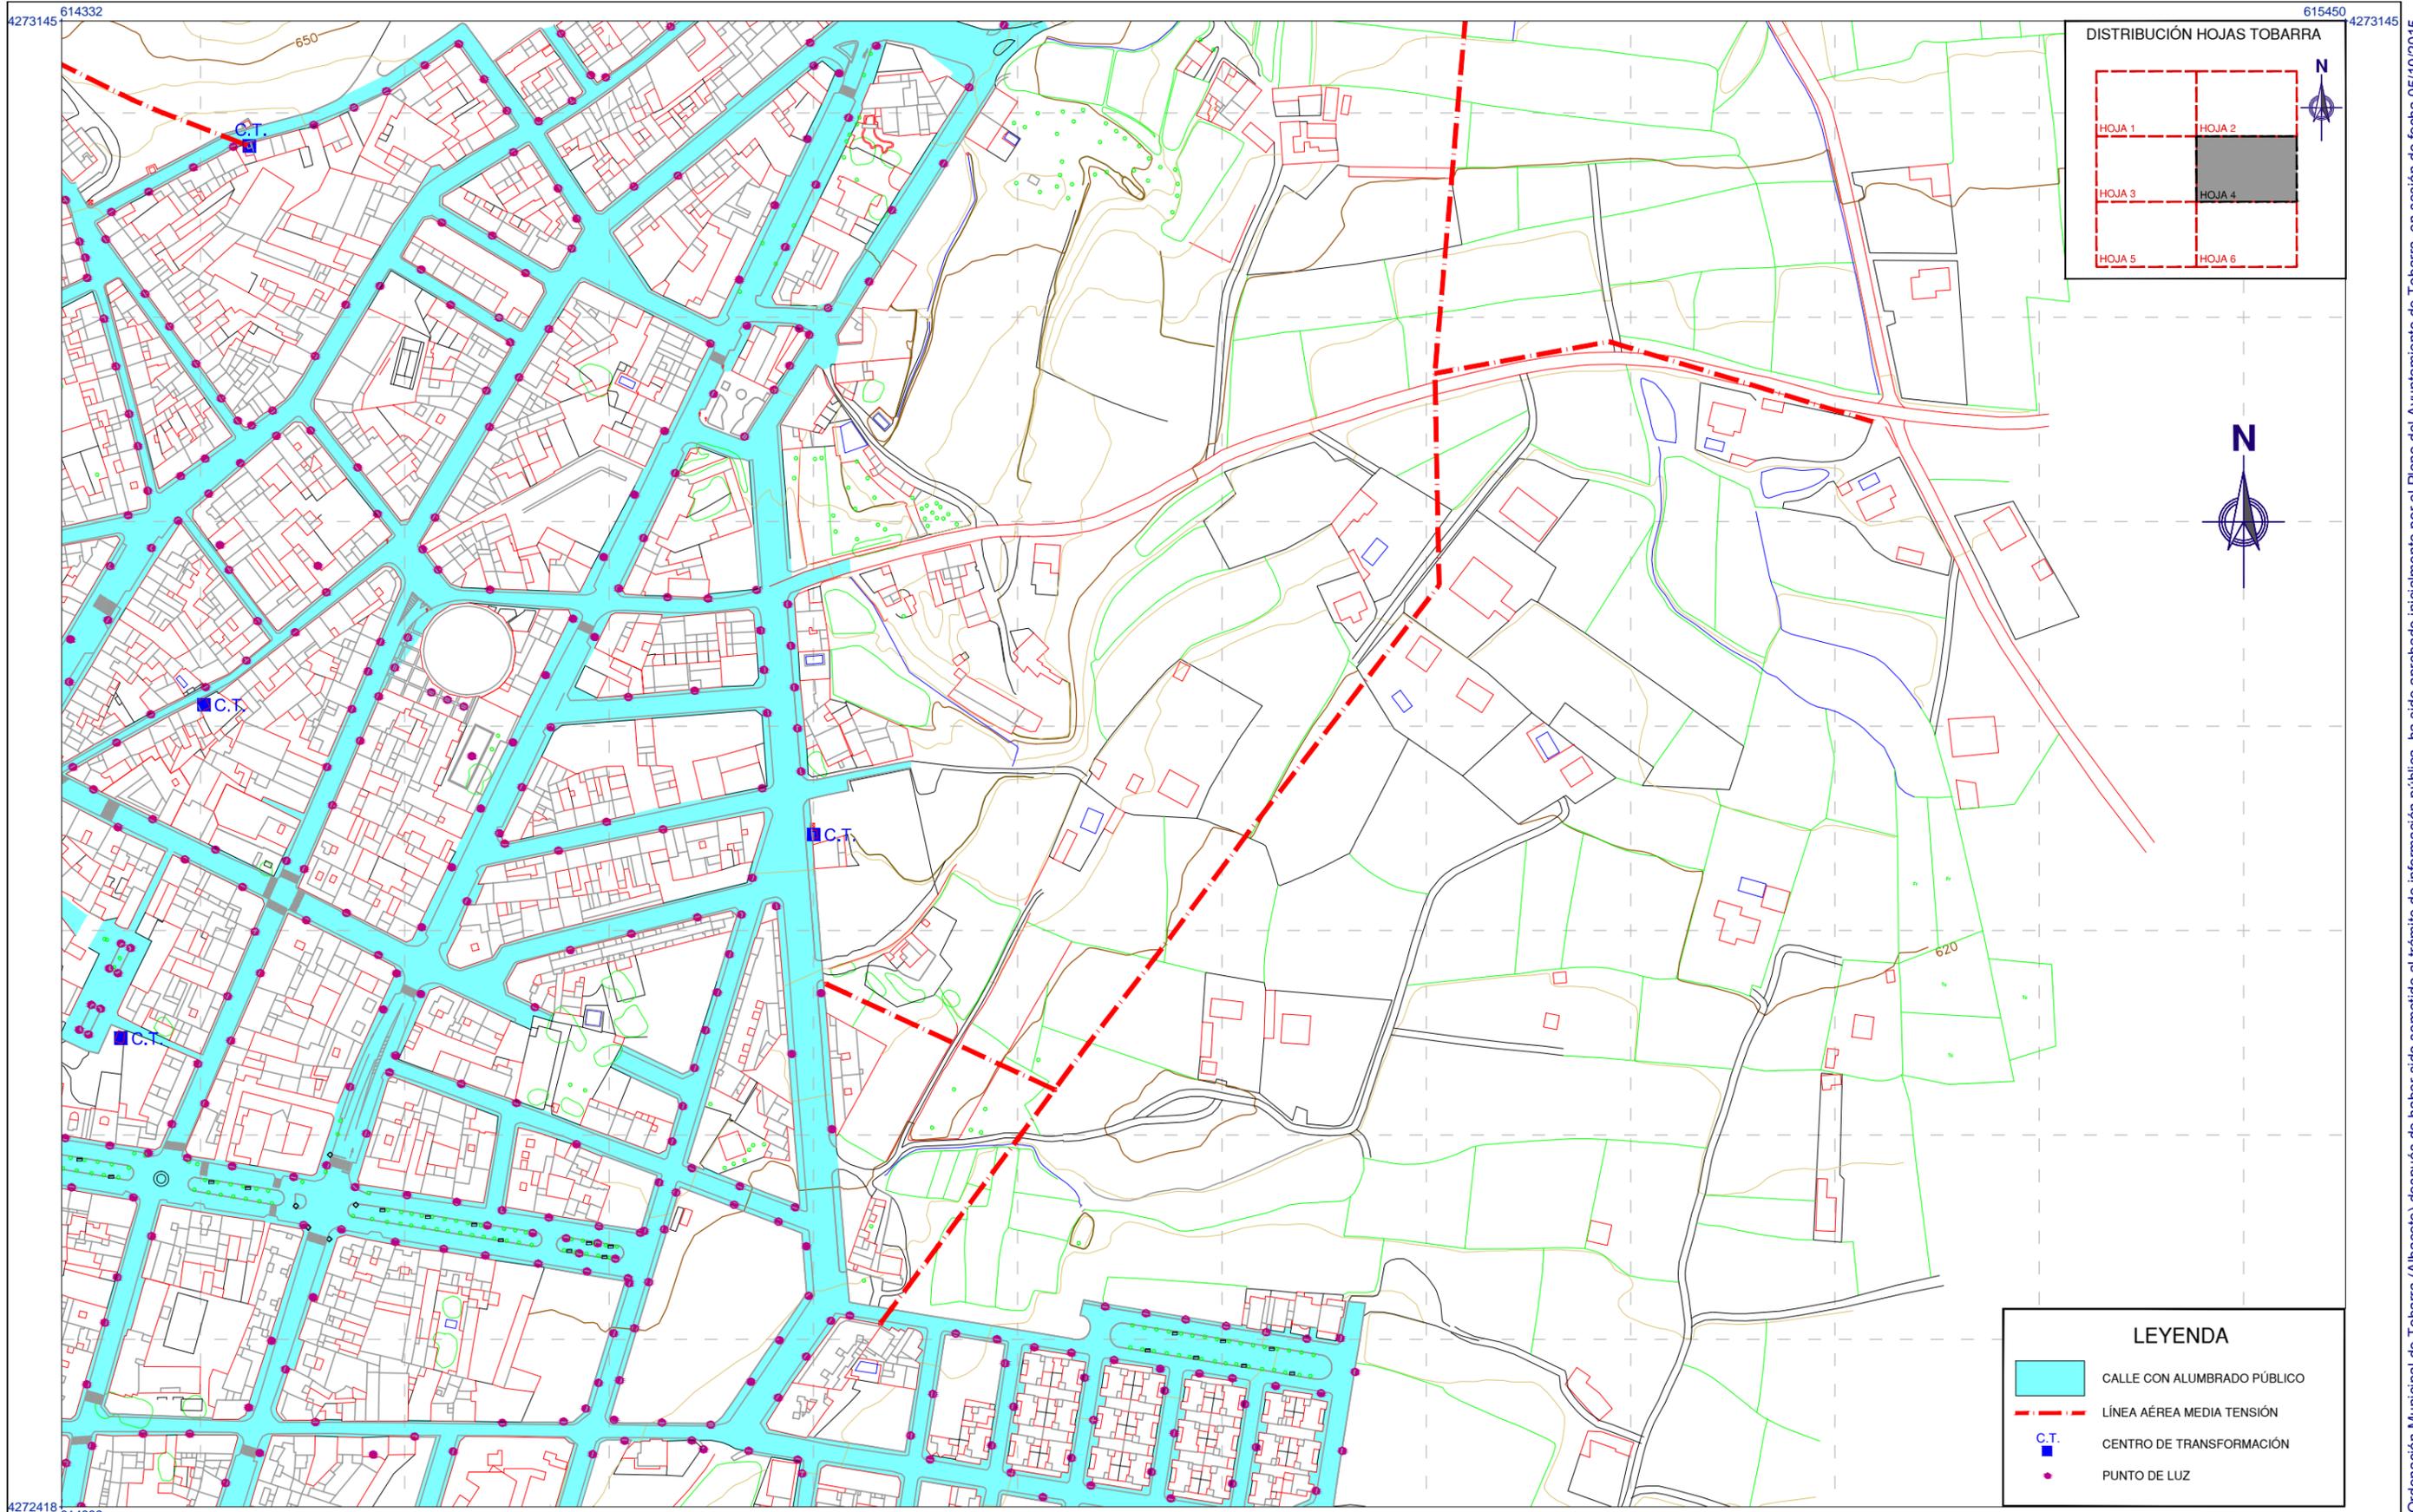

**LEYENDA**

-  CALLE CON ALUMBRADO PÚBLICO
-  LÍNEA AÉREA MEDIA TENSIÓN
-  C.T. CENTRO DE TRANSFORMACIÓN
-  PUNTO DE LUZ

**PLAN DE ORDENACIÓN MUNICIPAL DE TOBARRA (ALBACETE)**

DESIGNACIÓN: NÚCLEOS DE POBLACIÓN, SUMINISTRO DE ENERGÍA ELÉCTRICA Y ALUMBRADO PÚBLICO. TOBARRA.

Nº PLANO: INF-12  
HOJA: 04 DE 16

PROMOTOR: **EXCMO. AYUNTAMIENTO DE TOBARRA**

CONSULTOR: **FERNÁNDEZ-PACHECO INGENIEROS, S.L.**  
 Plaza del Altozano,9-Bis,1º  
 02001 Albacete  
 E-mail: fpi@fpingenieros.com  
 Tel: 967 193 738 Fax: 967 193 739 www.fpingenieros.com

EXPEDIENTE: A07.n53.dic.TOB. POM.v4.m4



LOS INGENIEROS DE CAMINOS CANALES Y PUERTOS AUTORES DEL PROYECTO  
 ANDRÉS FERNÁNDEZ-PACHECO SÁNCHEZ Colegiado nº 27.959  
 JAVIER CONTRERAS BUENO Colegiado nº 23.872

FASE ADMINISTRATIVA: Art. 136 R.P.

SISTEMA GEODÉSICO: ED50  
 ESCALA: 1/3.000  
  
 (ORIGINAL A-3)

FECHA: JULIO 2009  
 REVISADO: SEPTIEMBRE 2015

DILIGENCIA: El Plan de Ordenación Municipal de Tobarra (Albacete) después de haber sido sometido al trámite de información pública, ha sido aprobado inicialmente por el Pleno del Ayuntamiento de Tobarra, en sesión de fecha 05/10/2015. Fdo.: El Secretario.

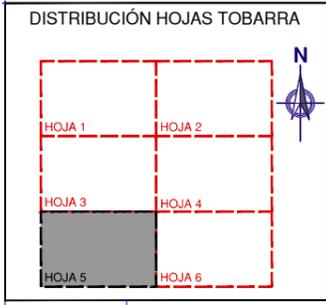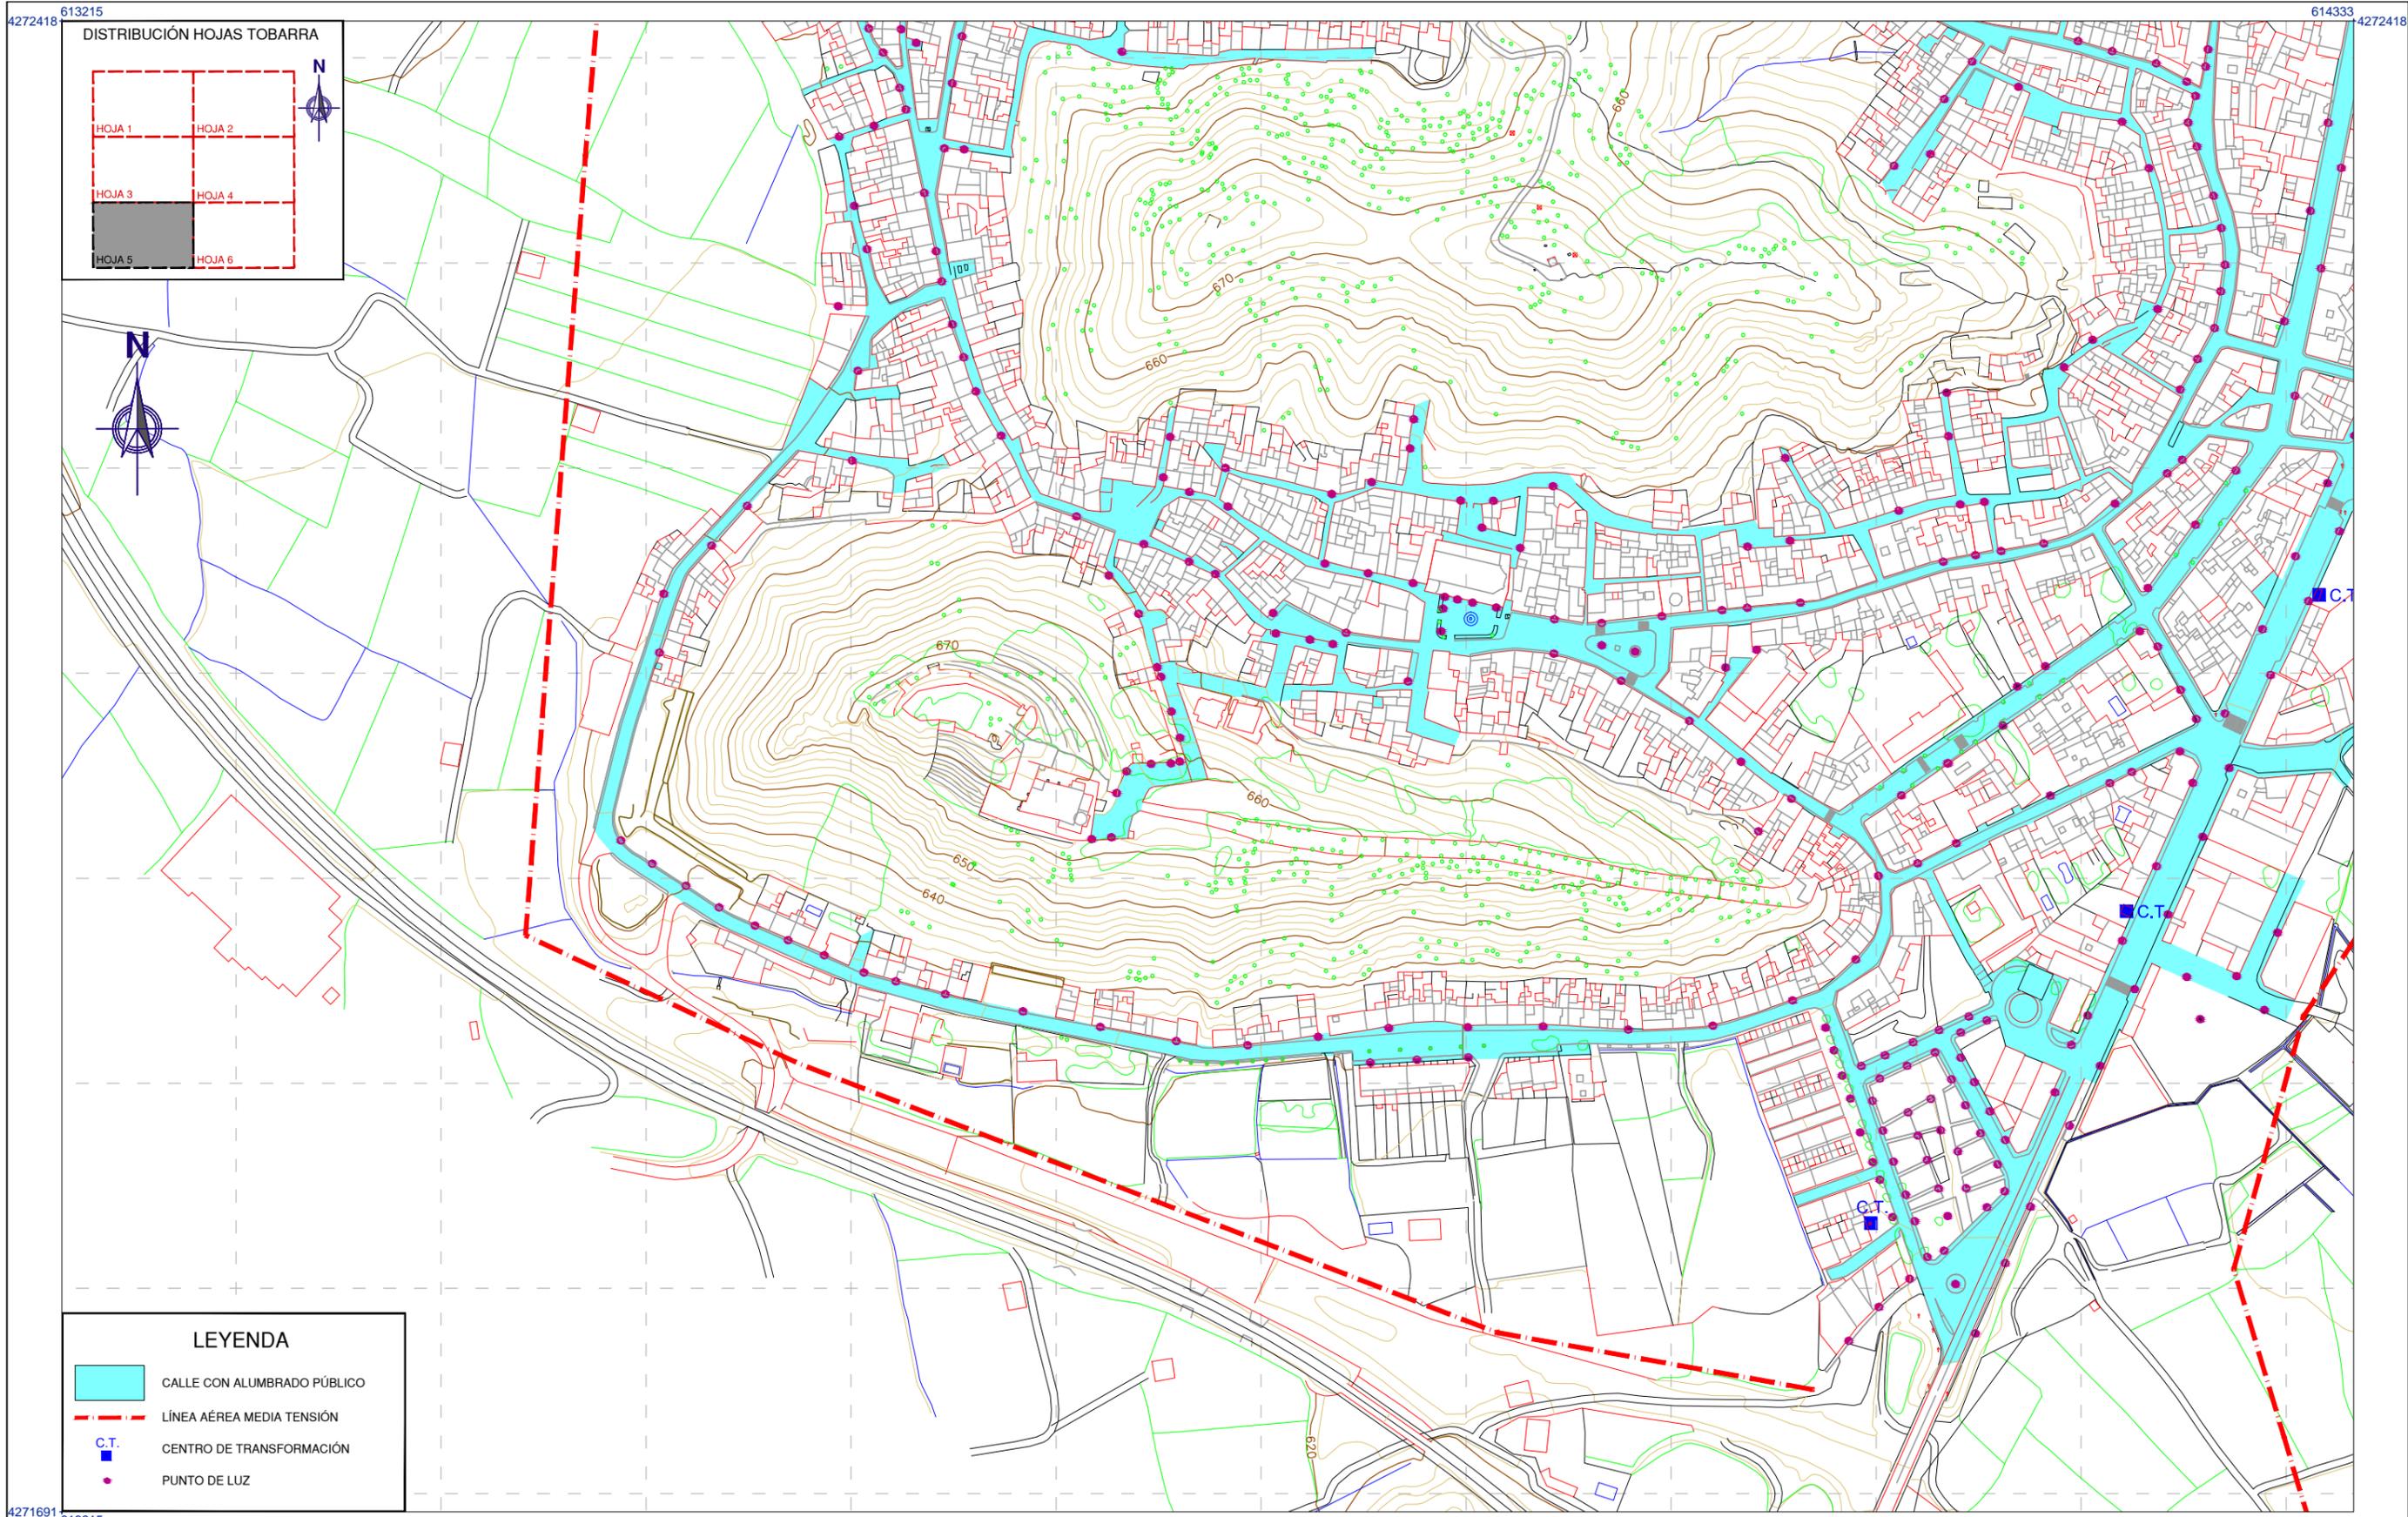

**LEYENDA**

- CALLE CON ALUMBRADO PÚBLICO
- LÍNEA AÉREA MEDIA TENSIÓN
- C.T.  
CENTRO DE TRANSFORMACIÓN
- PUNTO DE LUZ

PROMOTOR:  
**EXCMO. AYUNTAMIENTO DE TOBARRA**

CONSULTOR:  
**FERNÁNDEZ-PACHECO INGENIEROS, S.L.**  
 Plaza del Altozano, 9-Bis, 1º  
 02001 Albacete  
 E-mail: fpi@fpingenieros.com www.fpingenieros.com  
 Telf: 967 193 736 Fax: 967 193 739

EXPEDIENTE:  
 A07.n53.dic.TOB.  
 POM.v4.m4

LOS INGENIEROS DE CAMINOS CANALES Y PUERTOS  
 AUTORES DEL PROYECTO  
  
 ANDRÉS FERNÁNDEZ-PACHECO SÁNCHEZ Colegiado nº 27.959  
  
 JAVIER CONTRERAS BUENO Colegiado nº 23.872

FASE ADMINISTRATIVA:  
 Art. 136 R.P.

SISTEMA GEODÉSICO:  
 ED50

ESCALA: 1/3.000  
  
 (ORIGINAL A-3)



FECHA:  
 JULIO 2009  
 REVISADO  
 SEPTIEMBRE 2015

**PLAN DE ORDENACIÓN MUNICIPAL DE TOBARRA (ALBACETE)**

DESIGNACIÓN: NÚCLEOS DE POBLACIÓN. SUMINISTRO DE ENERGÍA ELÉCTRICA Y ALUMBRADO PÚBLICO. TOBARRA.

Nº PLANO: INF-12  
 HOJA: 05 DE 16

DILIGENCIA: El Plan de Ordenación Municipal de Tobarra (Albacete) después de haber sido sometido al trámite de información pública, ha sido aprobado inicialmente por el Pleno del Ayuntamiento de Tobarra, en sesión de fecha 05/10/2015. Fdo.: El Secretario.

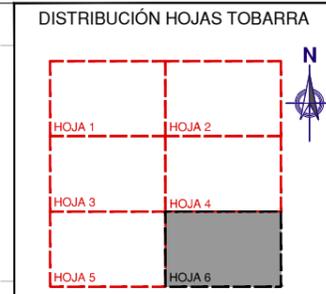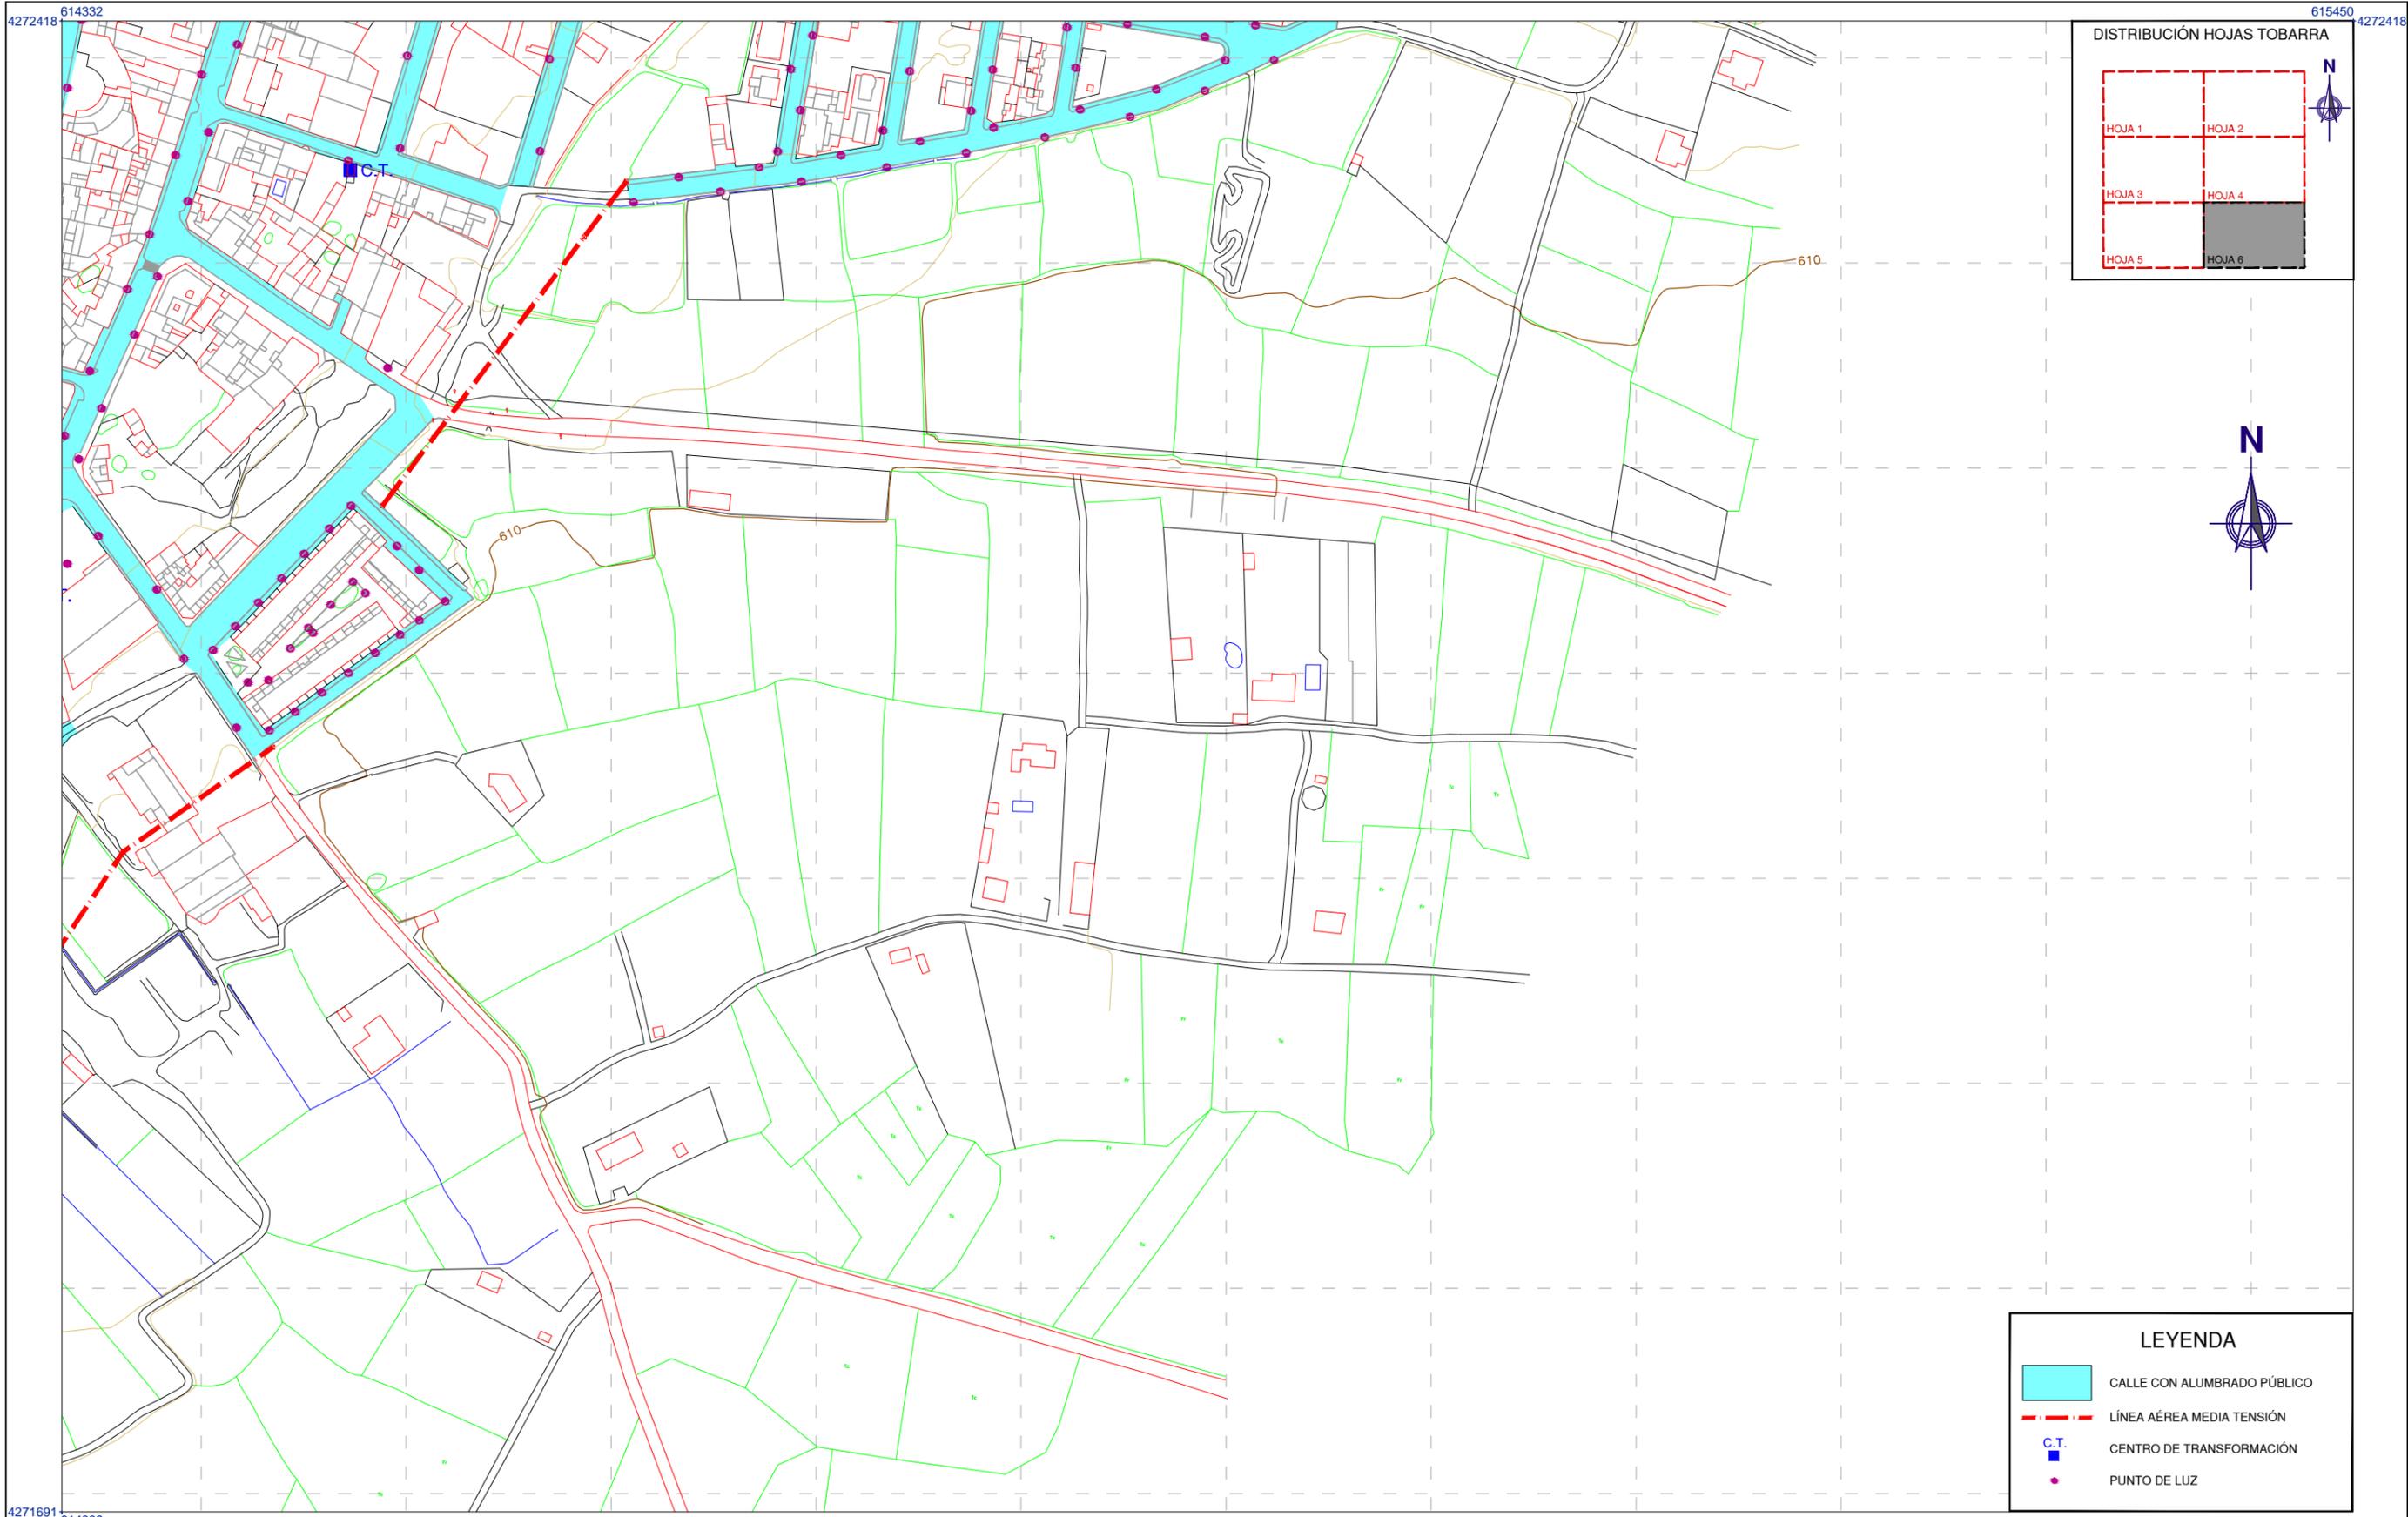

**LEYENDA**

	CALLE CON ALUMBRADO PÚBLICO
	LÍNEA AÉREA MEDIA TENSIÓN
	C.T.
	PUNTO DE LUZ

**PLAN DE ORDENACIÓN MUNICIPAL DE TOBARRA (ALBACETE)**

DESIGNACIÓN: NÚCLEOS DE POBLACIÓN. SUMINISTRO DE ENERGÍA ELÉCTRICA Y ALUMBRADO PÚBLICO. TOBARRA.

Nº PLANO: INF-12  
HOJA: 06 DE 16

PROMOTOR: <b>EXCMO. AYUNTAMIENTO DE TOBARRA</b>	CONSULTOR: <b>FERNÁNDEZ-PACHECO INGENIEROS, S.L.</b> <small>Plaza del Altozano, 9-Bis, 1º 02001 Albacete E-mail: fp@fpingenieros.com</small> <small>Tel: 967 193 738 Fax: 967 193 739 www.fpingenieros.com</small>	EXPEDIENTE: A07.n53.dic.TOB. POM.v4.m4	LOS INGENIEROS DE CAMINOS CANALES Y PUERTOS AUTORES DEL PROYECTO  ANDRÉS FERNÁNDEZ-PACHECO SÁNCHEZ <small>Colegiado nº 27.959</small>  JAVIER CONTRERAS BUENO <small>Colegiado nº 23.872</small>	FASE ADMINISTRATIVA: Art. 136 R.P.	SISTEMA GEODÉSICO: ED50	ESCALA: 1/3.000  <small>(ORIGINAL A-3)</small>	FECHA: JULIO 2009
							REVISADO SEPTIEMBRE 2015

DILIGENCIA: El Plan de Ordenación Municipal de Tobarra (Albacete) después de haber sido sometido al trámite de información pública, ha sido aprobado inicialmente por el Pleno del Ayuntamiento de Tobarra, en sesión de fecha 05/10/2015. Fdo.: El Secretario.