


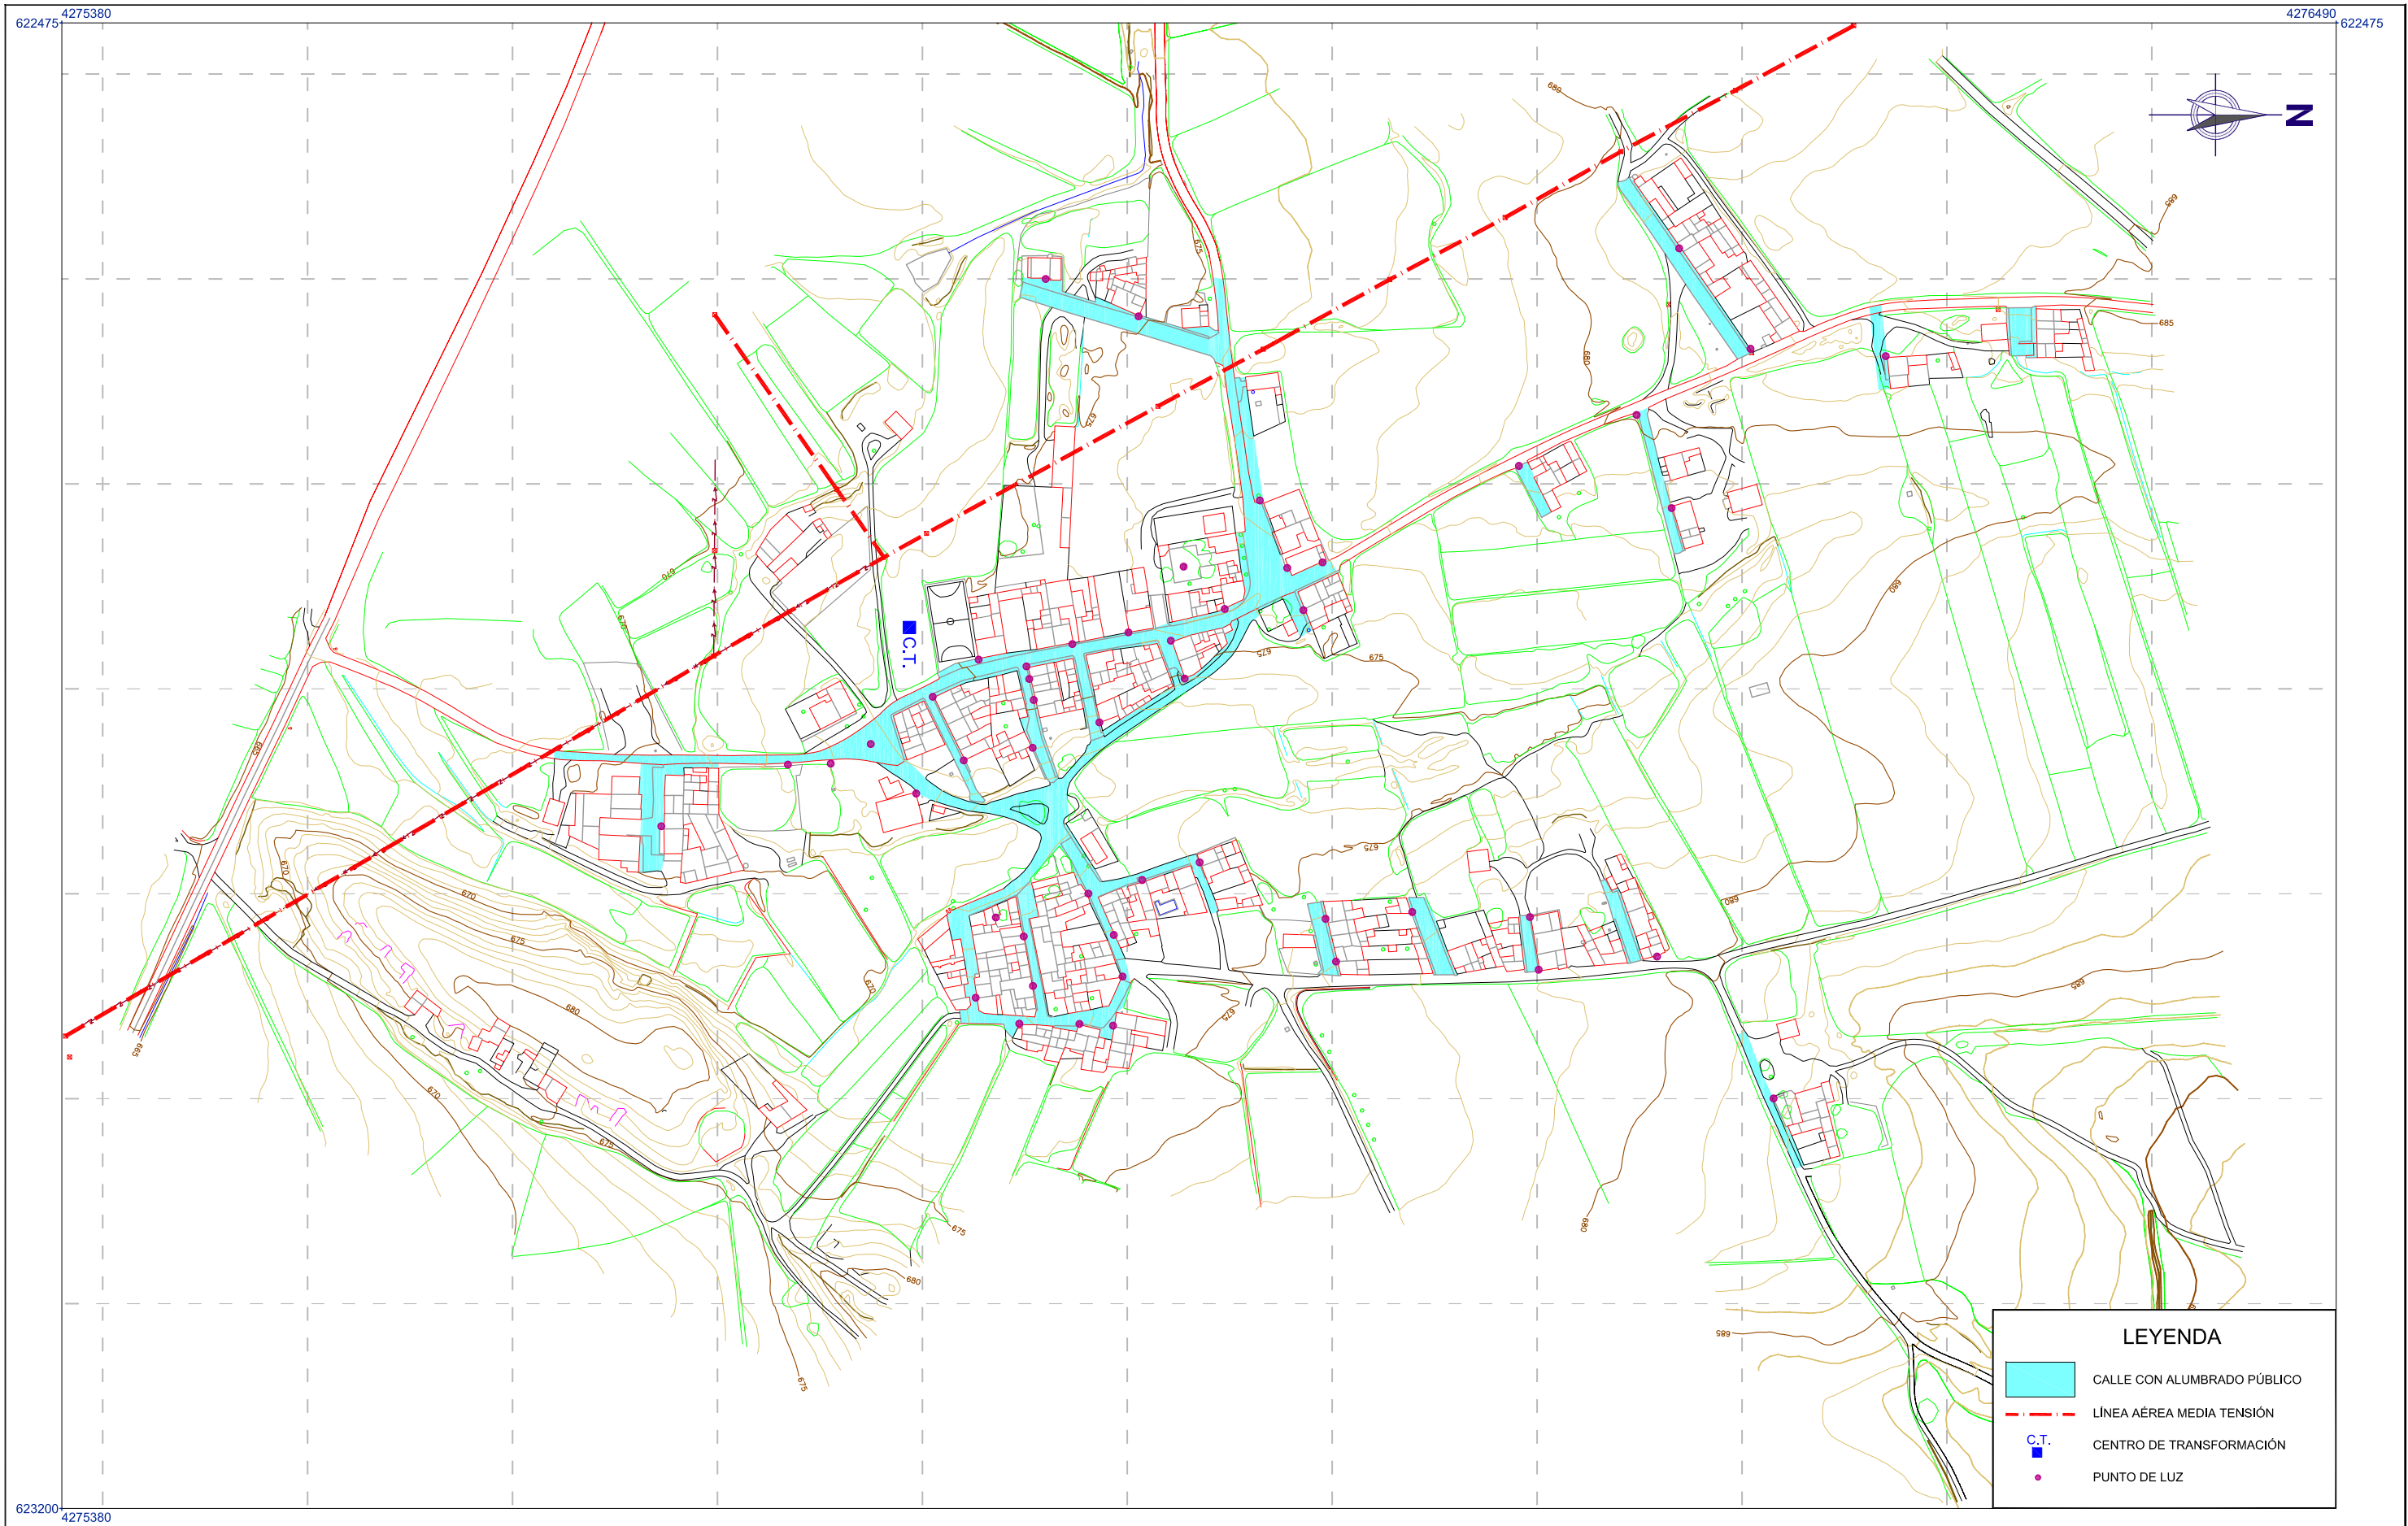

LEYENDA

-  CALLE CON ALUMBRADO PÚBLICO
-  LÍNEA AÉREA MEDIA TENSIÓN
-  C.T.
-  PUNTO DE LUZ

PROMOTOR:

**EXCMO. AYUNTAMIENTO
DE TOBARRA**

CONSULTOR:

**FERNÁNDEZ-PACHECO
INGENIEROS, S.L.**
Plaza del Altozano, 9-Bis, 1º
02001 Albacete
E-mail: fpi@fpingenieros.com
Telf: 967 193 738
Fax: 967 193 739
www.fpingenieros.com


EXPEDIENTE:
A07.n53.dic.TOB.
POM.v4.m4

LOS INGENIEROS DE CAMINOS CANALES Y PUERTOS
AUTORES DEL PROYECTO

ANDRÉS FERNÁNDEZ-PACHECO SÁNCHEZ
Colegiado nº 27.959

JAVIER CONTRERAS BUENO
Colegiado nº 23.872

FASE ADMINISTRATIVA:
Art. 136 R.P.

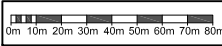SISTEMA
GEODÉSICO:
ED50
ESCALA:
1/3.000

(ORIGINAL A-3)

FECHA:
JULIO 2009
REVISADO
SEPTIEMBRE 2015

DESIGNACIÓN: NÚCLEOS DE POBLACIÓN. SUMINISTRO DE ENERGÍA ELÉCTRICA Y ALUMBRADO PÚBLICO. LOS MARDOS.	Nº PLANO: INF-12
	HOJA: 08 DE 16

DILIGENCIA: El Plan de Ordenación Municipal de Tobarra (Albacete) después de haber sido sometido al trámite de información pública, ha sido aprobado inicialmente por el Pleno del Ayuntamiento de Tobarra, en sesión de fecha 05/10/2015.
Fdo.: El Secretario.