
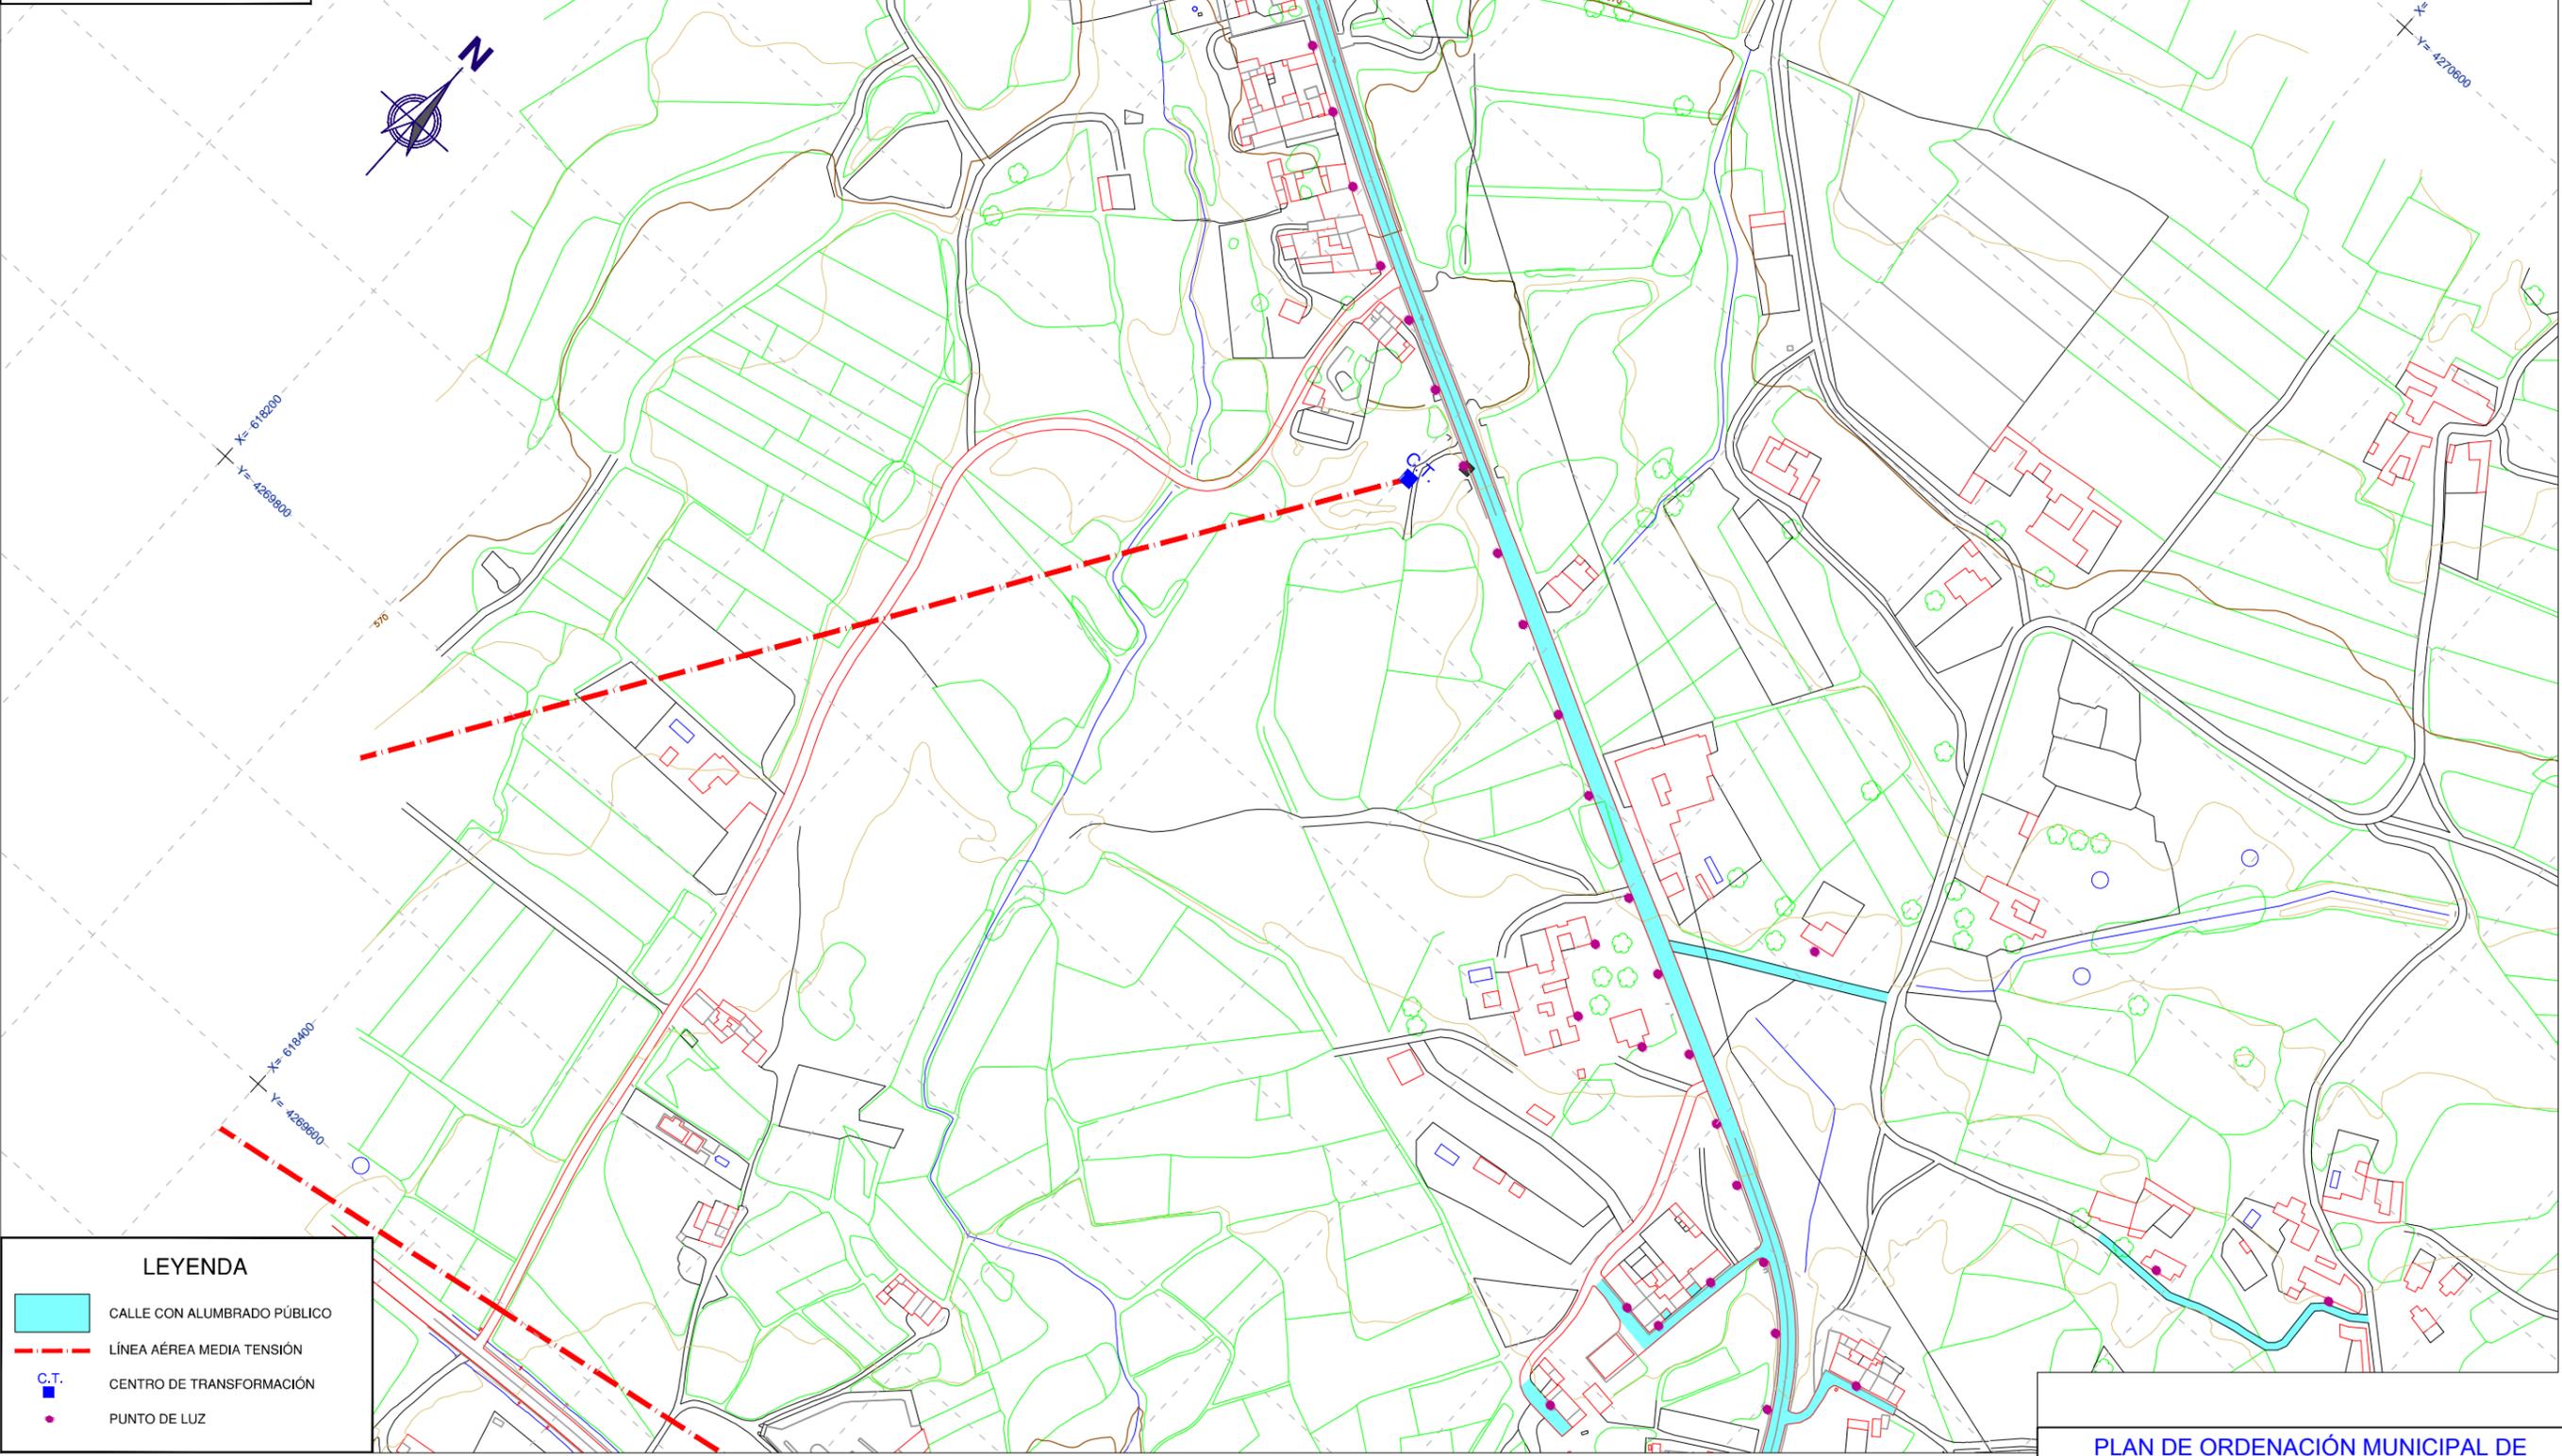


DISTRIBUCIÓN HOJAS CORDOVILLA

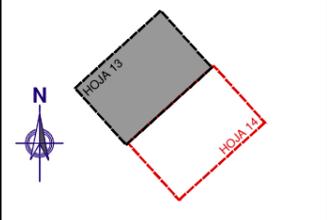

LEYENDA

-  CALLE CON ALUMBRADO PÚBLICO
-  LÍNEA AÉREA MEDIA TENSIÓN
-  C.T. CENTRO DE TRANSFORMACIÓN
-  PUNTO DE LUZ

PLAN DE ORDENACIÓN MUNICIPAL DE TOBARRA (ALBACETE)

DESIGNACIÓN: NÚCLEOS DE POBLACIÓN, SUMINISTRO DE ENERGÍA ELÉCTRICA Y ALUMBRADO PÚBLICO, CORDOVILLA.

Nº PLANO: INF-12
HOJA: 13 DE 16

PROMOTOR: **EXCMO. AYUNTAMIENTO DE TOBARRA**

CONSULTOR: **FERNÁNDEZ-PACHECO INGENIEROS, S.L.**
Plaza del Altozano, 9-Bis, 1º
02001 Albacete
E-mail: fpj@fpingenieros.com
Tel: 967 193 738
Fax: 967 193 739
www.fpingenieros.com

EXPEDIENTE: A07.n53.dic.TOB. POM.v4.m4

LOS INGENIEROS DE CAMINOS CANALES Y PUERTOS AUTORES DEL PROYECTO

ANDRÉS FERNÁNDEZ PACHECO SÁNCHEZ Colegiado nº 27.959

JAVIER CONTRERAS BUENO Colegiado nº 23.872

FASE ADMINISTRATIVA: Art. 136 R.P.

SISTEMA GEODÉSICO: ED50



ESCALA: 1/3.000



(ORIGINAL A-3)

FECHA: JULIO 2009
REVISADO: SEPTIEMBRE 2015

DILIGENCIA: El Plan de Ordenación Municipal de Tobarra (Albacete) después de haber sido sometido al trámite de información pública, ha sido aprobado inicialmente por el Pleno del Ayuntamiento de Tobarra, en sesión de fecha 05/10/2015. Fdo.: El Secretario.

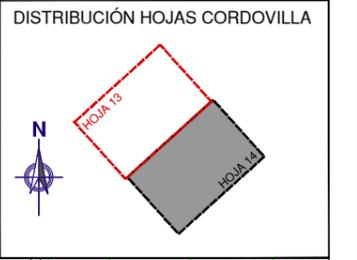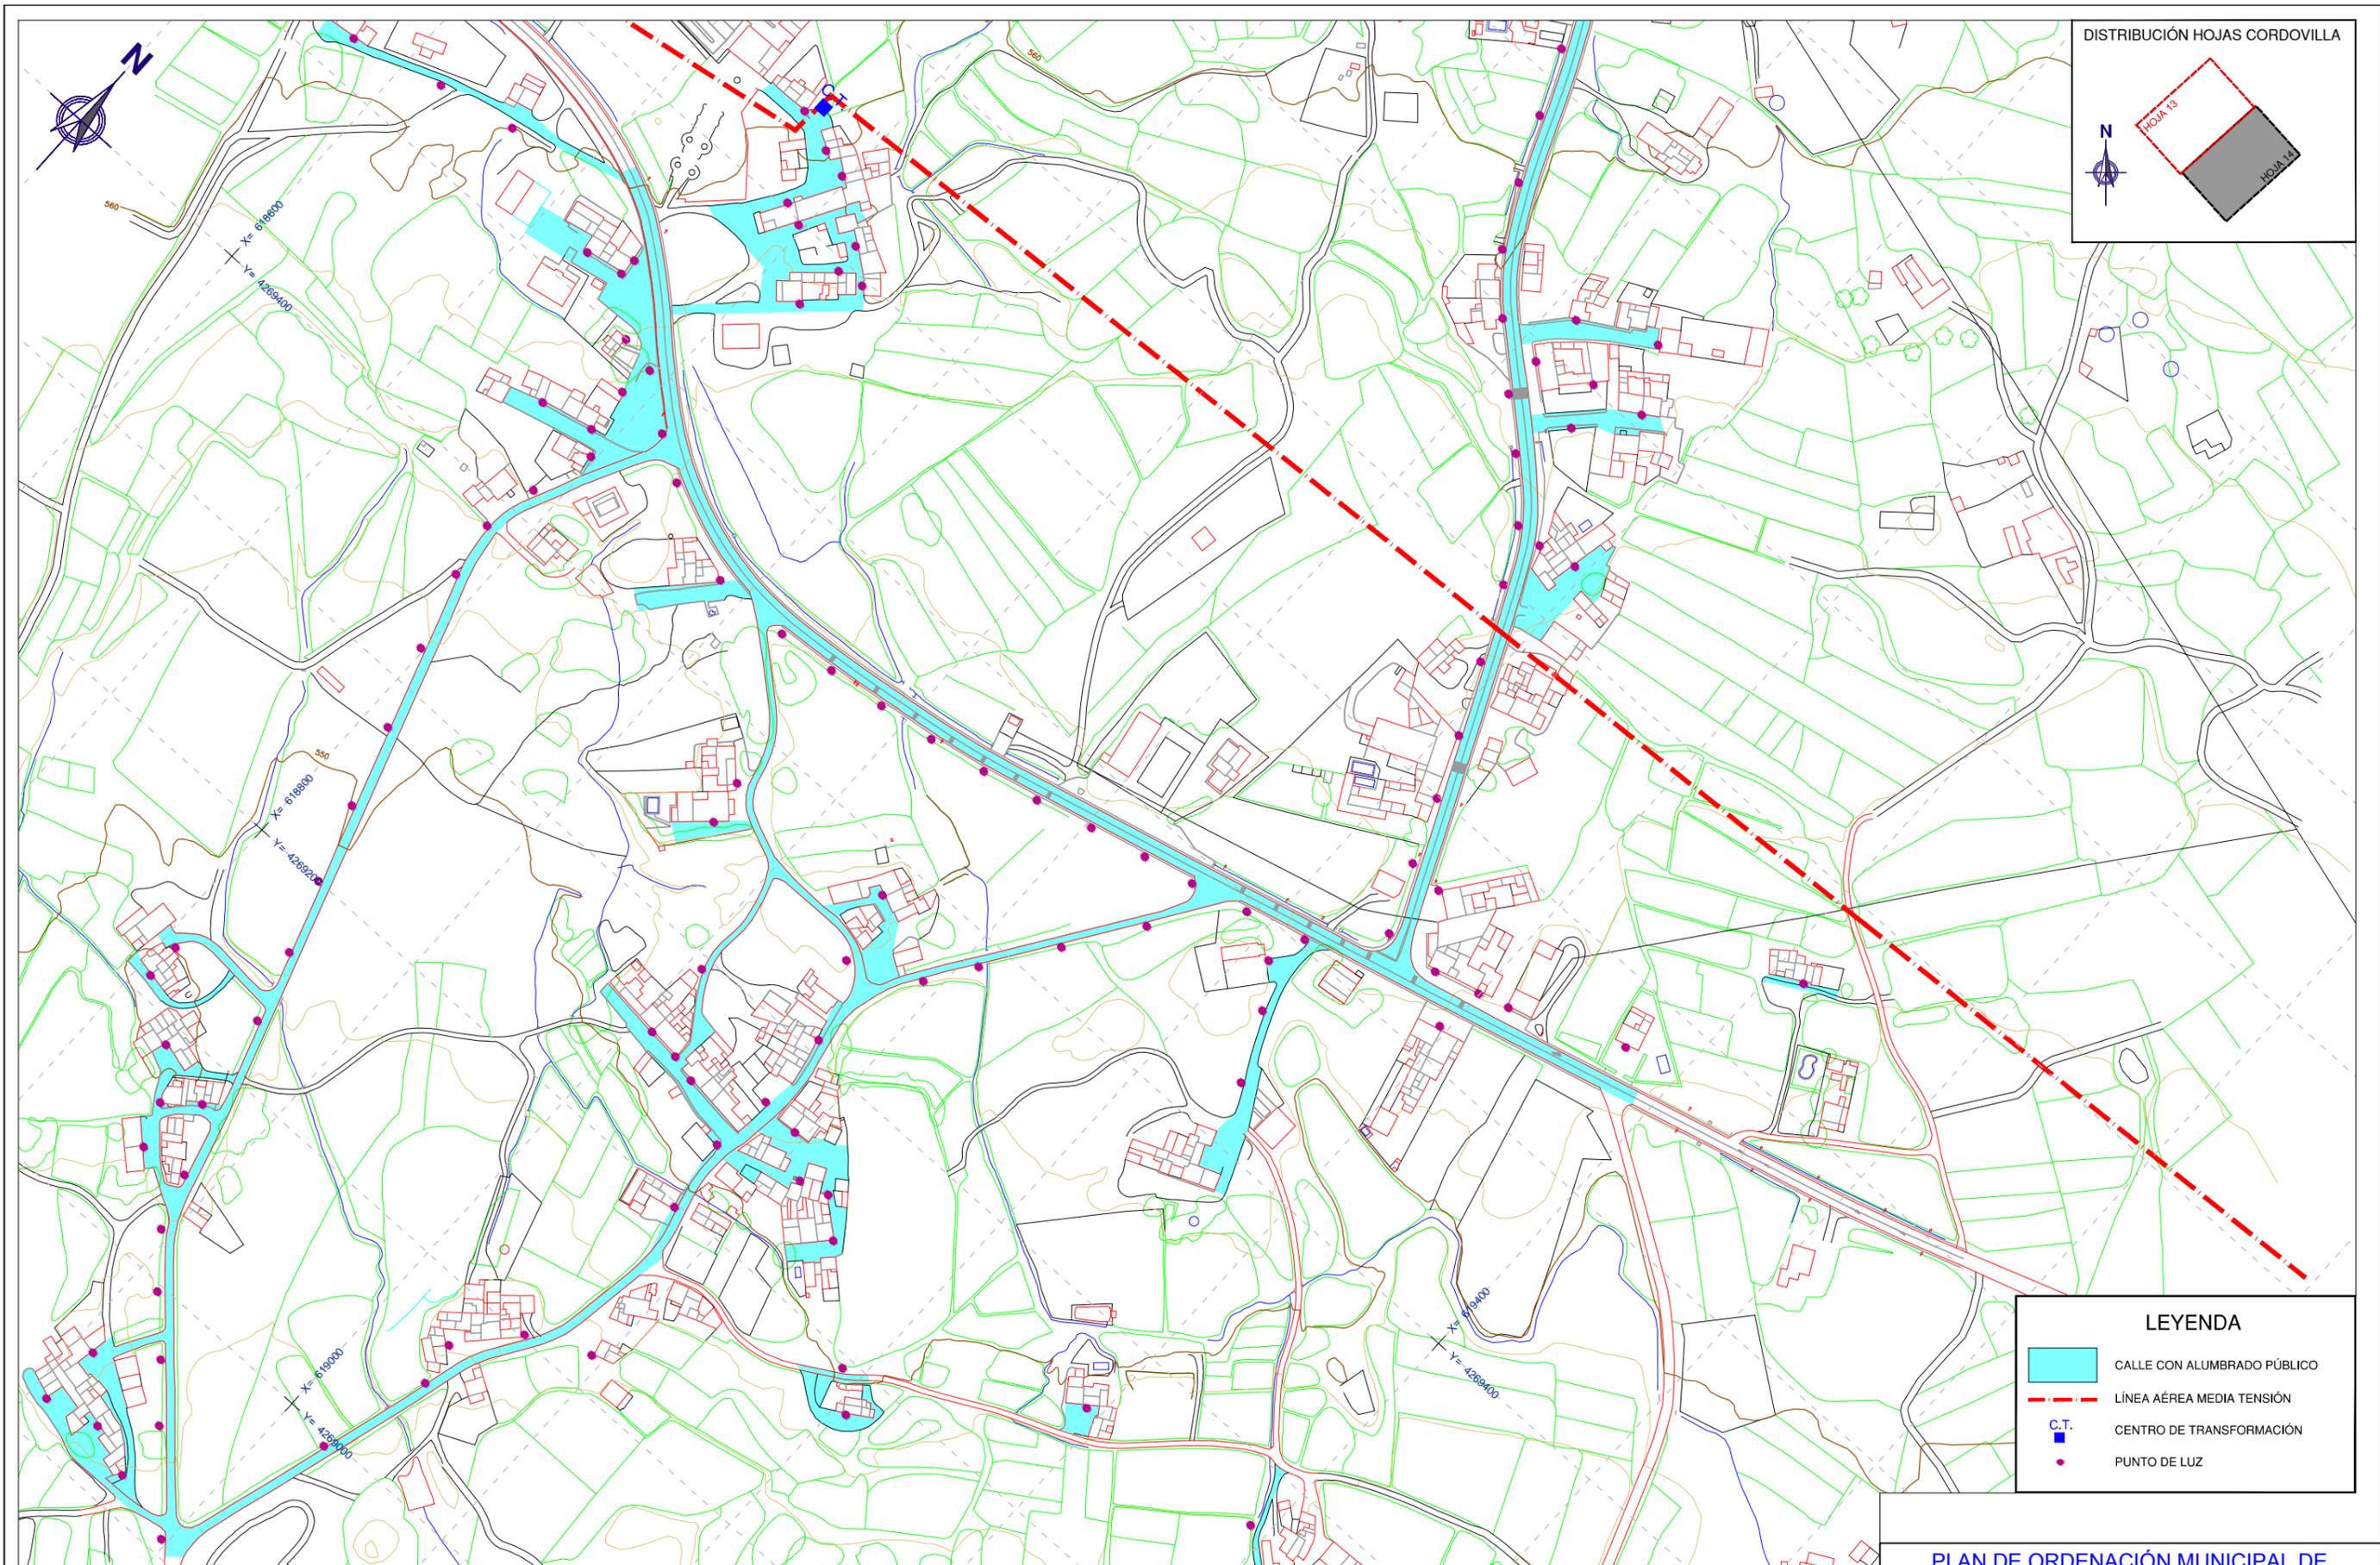

LEYENDA	
	CALLE CON ALUMBRADO PÚBLICO
	LÍNEA AÉREA MEDIA TENSIÓN
	C.T. CENTRO DE TRANSFORMACIÓN
	PUNTO DE LUZ

PLAN DE ORDENACIÓN MUNICIPAL DE TOBARRA (ALBACETE)	
DESIGNACIÓN:	NÚCLEOS DE POBLACIÓN. SUMINISTRO DE ENERGÍA ELÉCTRICA Y ALUMBRADO PÚBLICO. CORDOVILLA.
Nº PLANO:	INF-12
HOJA:	14 DE 16

PROMOTOR:	EXCMO. AYUNTAMIENTO DE TOBARRA	CONSULTOR:	FERNÁNDEZ-PACHECO INGENIEROS, S.L. Plaza del Altozano, 9-Bis, 1º 02001 Albacete E-mail: fpj@fpingenieros.com Tel: 967 193 738 Fax: 967 193 739 www.fpingenieros.com	EXPEDIENTE:	A07.n53.dic.TOB. POM.v4.m4	LOS INGENIEROS DE CAMINOS CANALES Y PUERTOS AUTORES DEL PROYECTO:	ANDRÉS FERNÁNDEZ-PACHECO SÁNCHEZ Colegiado nº 27.959	JAVIER CONTRERAS BUENO Colegiado nº 23.872	FASE ADMINISTRATIVA:	Art. 136 R.P.	SISTEMA GEODÉSICO:	ED50	ESCALA:	1/3.000 	FECHA:	JULIO 2009 REVISADO SEPTIEMBRE 2015
-----------	---------------------------------------	------------	--	-------------	-------------------------------	---	---	---	----------------------	---------------	--------------------	------	---------	-------------	--------	---

DILIGENCIA: El Plan de Ordenación Municipal de Tobarra (Albacete) después de haber sido sometido al trámite de información pública, ha sido aprobado inicialmente por el Pleno del Ayuntamiento de Tobarra, en sesión de fecha 05/10/2015. Fdo.: El Secretario.