



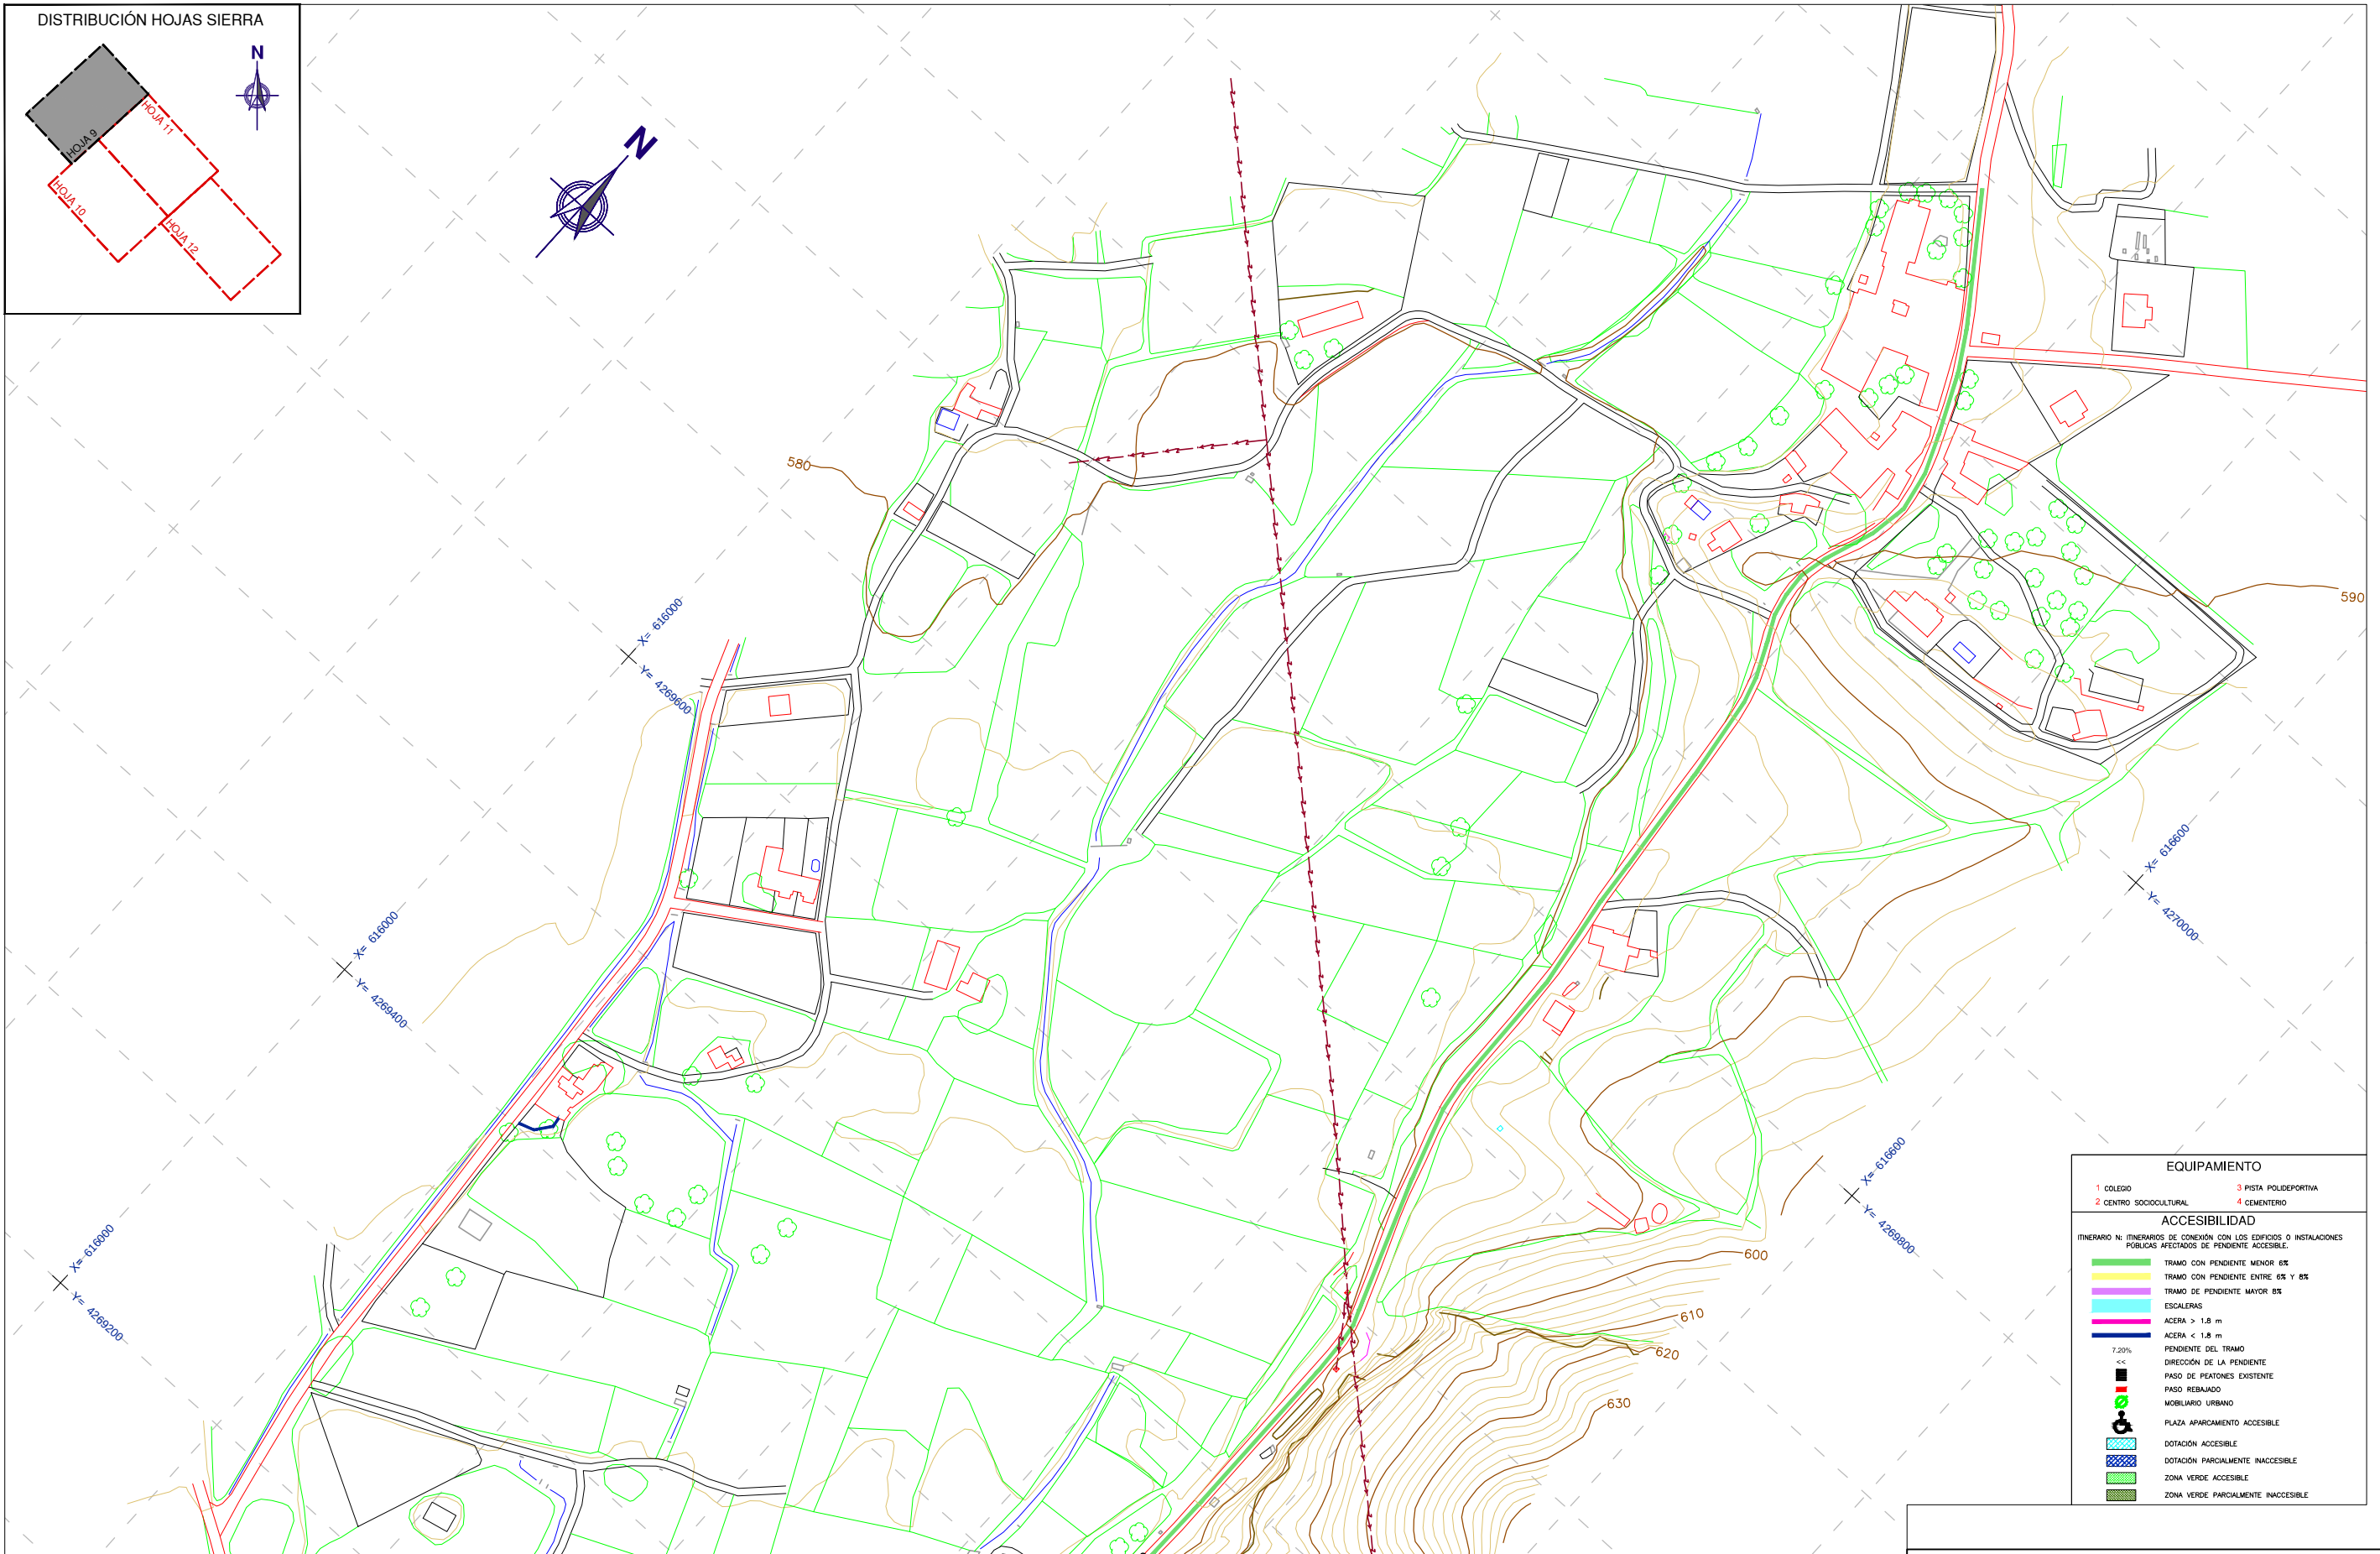

EQUIPAMIENTO	
1 COLEGIO	3 PISTA POLIDEPORTIVA
2 CENTRO SOCIOCULTURAL	4 CEMENTERIO

ACCESIBILIDAD	
ITINERARIO N: ITINERARIOS DE CONEXIÓN CON LOS EDIFICIOS O INSTALACIONES PÚBLICAS AFECTADOS DE PENDIENTE ACCESIBLE.	
TRAMO CON PENDIENTE MENOR 6%	TRAMO CON PENDIENTE ENTRE 6% Y 8%
TRAMO CON PENDIENTE MAYOR 8%	ESCALERAS
ACERA > 1,8 m	ACERA < 1,8 m
7,20%	PENDIENTE DEL TRAMO
<<	DIRECCIÓN DE LA PENDIENTE
	PASO DE PEATONES EXISTENTE
	PASO REBAJADO
	MOBILIARIO URBANO
	PLAZA APARCAMIENTO ACCESIBLE
	DOTACIÓN ACCESIBLE
	DOTACIÓN PARCIALMENTE INACCESIBLE
	ZONA VERDE ACCESIBLE
	ZONA VERDE PARCIALMENTE INACCESIBLE

PLAN DE ORDENACIÓN MUNICIPAL DE TOBARRA (ALBACETE)

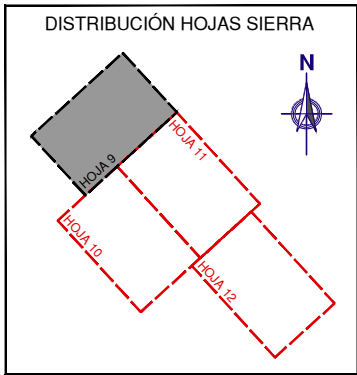

EXCMO. AYUNTAMIENTO
DE TOBARRA

CONSULTOR:



**FERNÁNDEZ-PACHECO
INGENIEROS, S.L.**
Plaza del Alcazaro, 9-Bis, 1º
02001 Albacete
E-mail: fp@fpingenieros.com
Telf: 967 193 738
Fax: 967 193 739
www.fpingenieros.com

EXPEDIENTE:

A07.n53.dic.TOB.
POM.v4.m4

LOS INGENIEROS DE CAMINOS CANALES Y PUERTOS
AUTORES DEL PROYECTO

ANDRÉS FERNÁNDEZ-PACHECO SÁNCHEZ
Colegiado nº 27.959

JAVIER CONTRERAS BUENO
Colegiado nº 23.872

FASE ADMINISTRATIVA:


Art. 136 R.P.

SISTEMA
GEODÉSICO:

ED50

ESCALA:

1/3.000

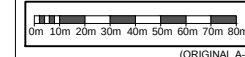

(ORIGINAL A-3)

FECHA:

JULIO 2009
REVISADO
SEPTIEMBRE 2015



DESIGNACIÓN:

NÚCLEOS DE POBLACIÓN.
EQUIPAMIENTOS
ACCESIBILIDAD.
SIERRA.

Nº PLANO:
INF-13

HOJA:

09 DE 16

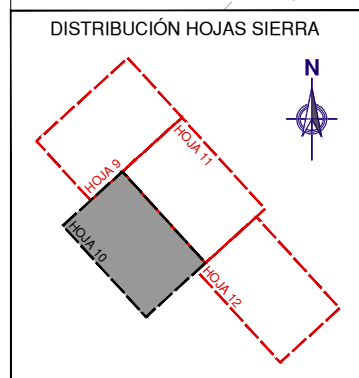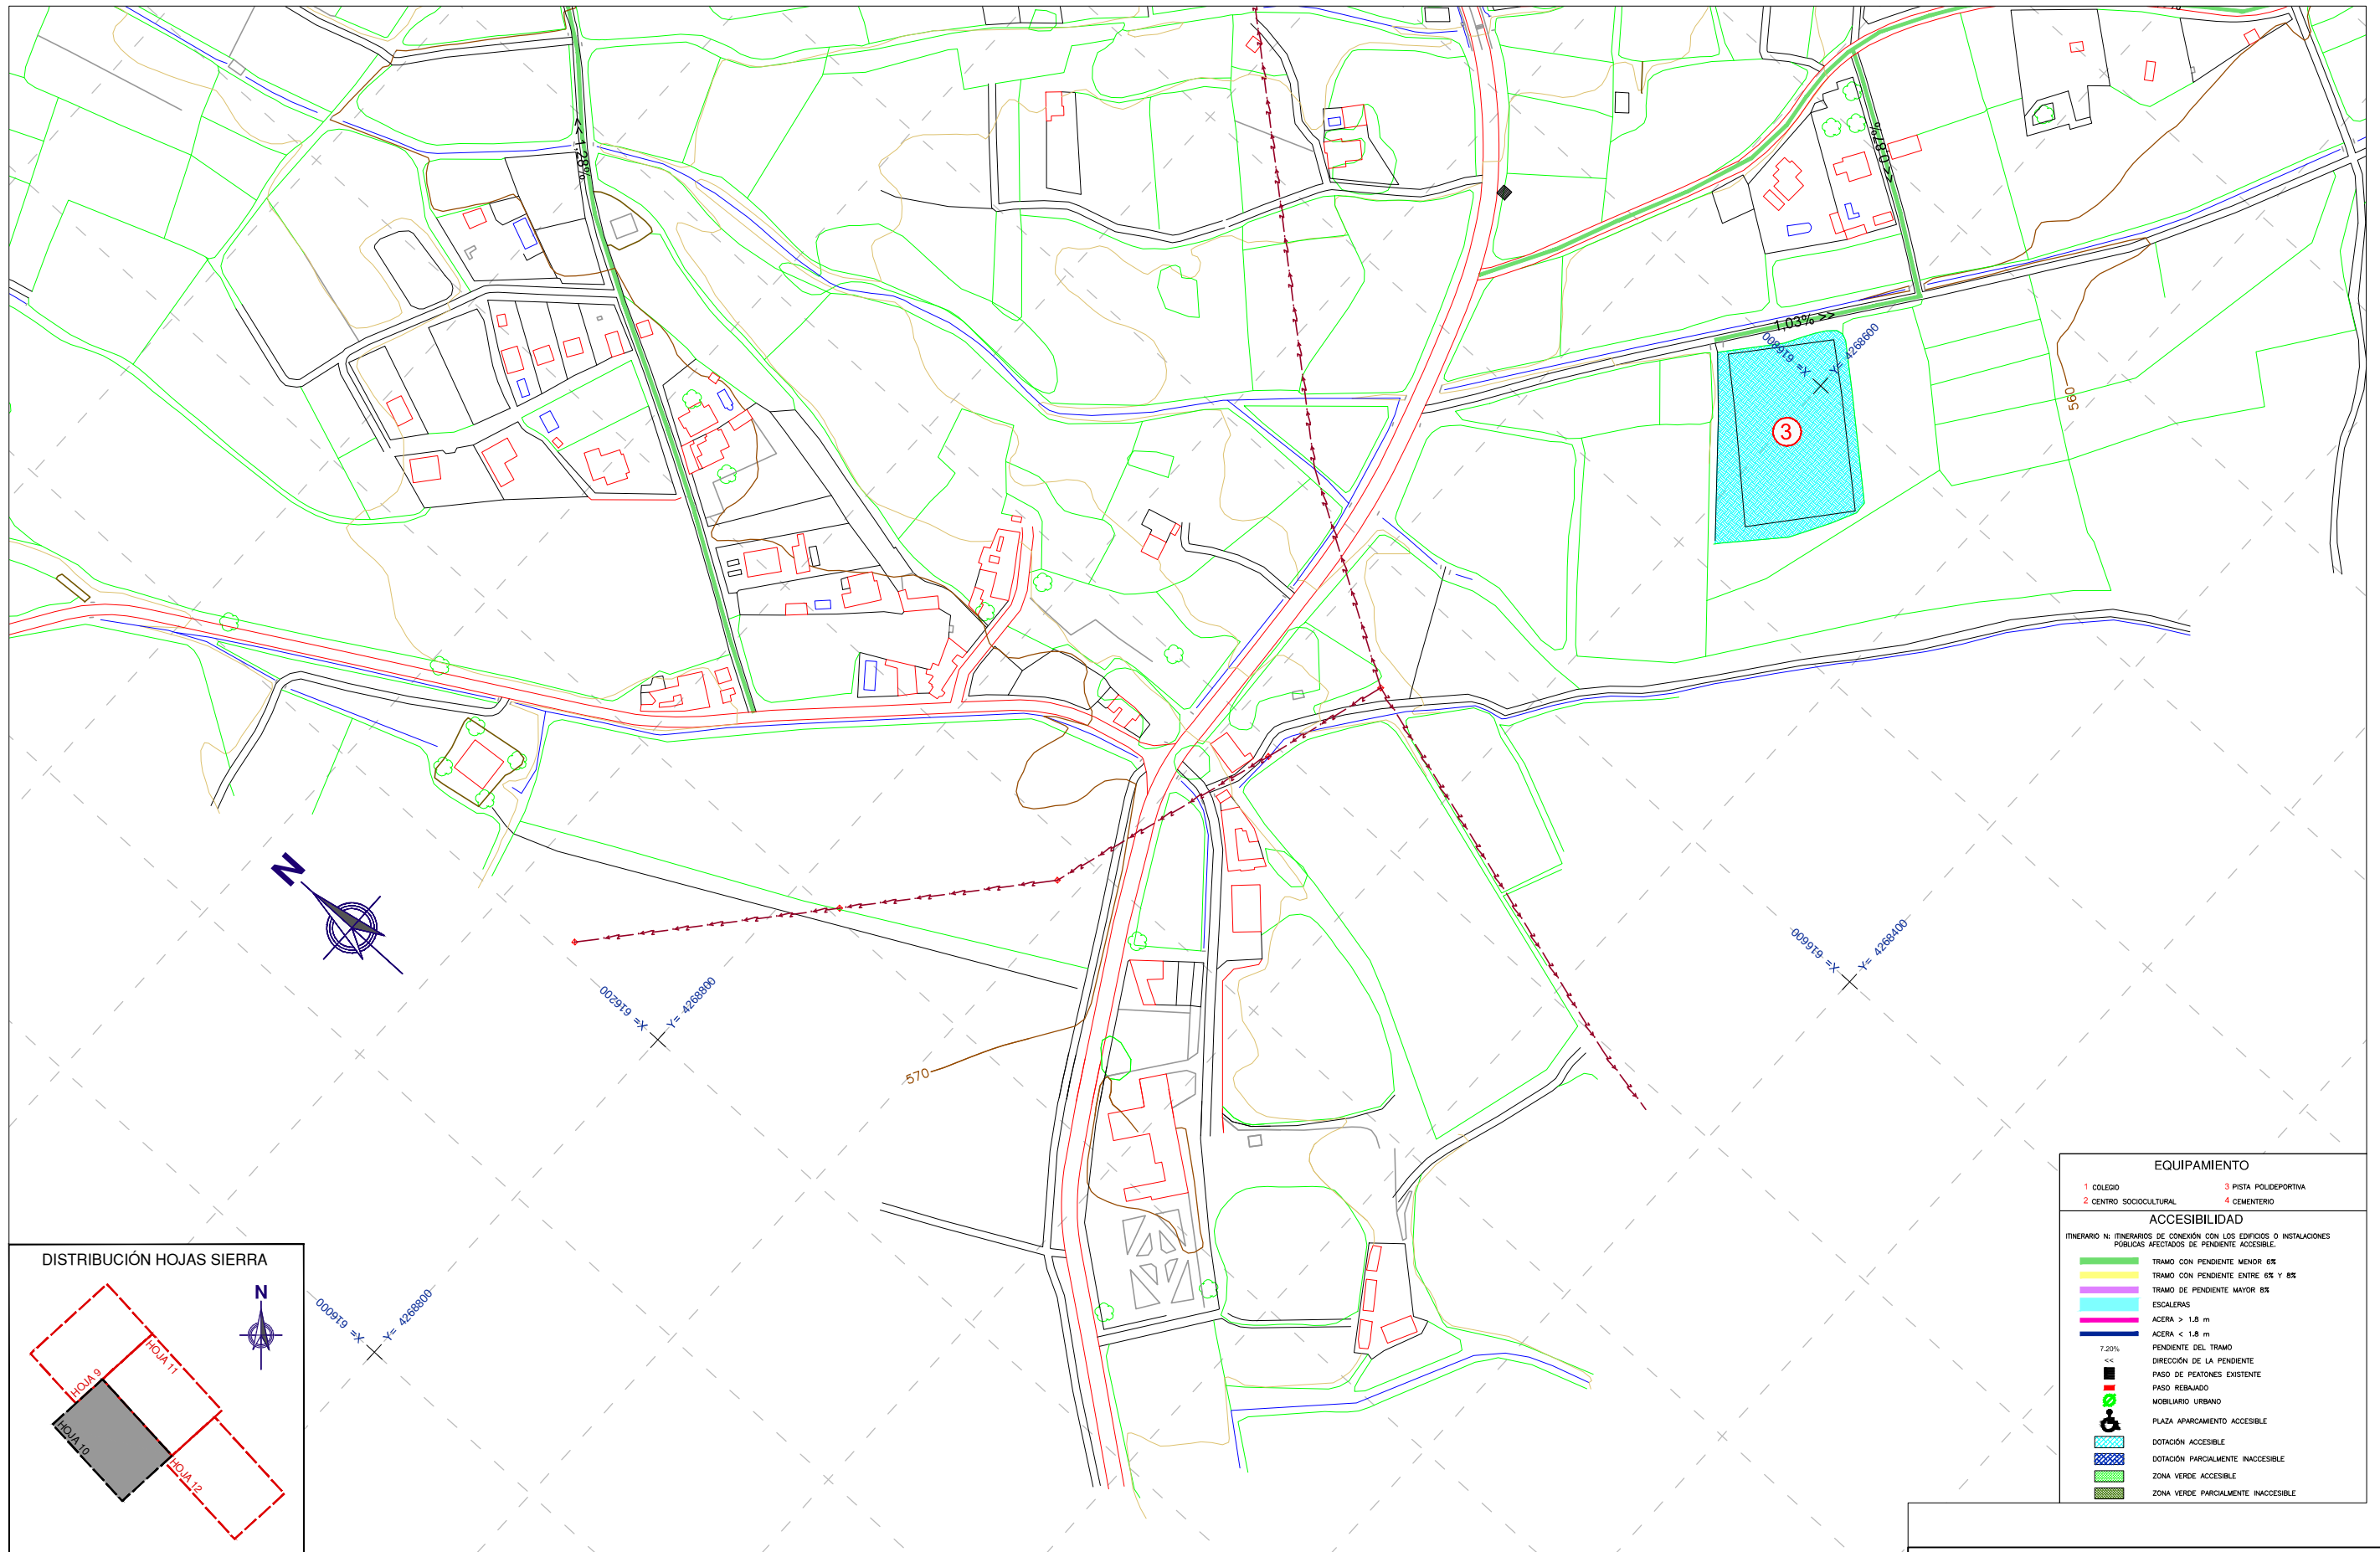

EQUIPAMIENTO	
1 COLEGIO	3 PISTA POLIDEPORTIVA
2 CENTRO SOCIOCULTURAL	4 CEMENTERIO

ACCESIBILIDAD	
ITINERARIO N: ITINERARIOS DE CONEXIÓN CON LOS EDIFICIOS O INSTALACIONES PÚBLICAS AFECTADOS DE PENDIENTE ACCESIBLE.	
	TRAMO CON PENDIENTE MENOR 6%
	TRAMO CON PENDIENTE ENTRE 6% Y 8%
	TRAMO DE PENDIENTE MAYOR 8%
	ESCALERAS
	ACERA > 1,8 m
	ACERA < 1,8 m
	PENDIENTE DEL TRAMO
	DIRECCIÓN DE LA PENDIENTE
	PASEO DE PEATONES EXISTENTE
	PASEO REBAJADO
	MOBILIARIO URBANO
	PLAZA APARCAMIENTO ACCESIBLE
	DOTACIÓN ACCESIBLE
	DOTACIÓN PARCIALMENTE INACCESIBLE
	ZONA VERDE ACCESIBLE
	ZONA VERDE PARCIALMENTE INACCESIBLE

PLAN DE ORDENACIÓN MUNICIPAL DE TOBARRA (ALBACETE)

EQUIPAMIENTO

1 COLEGIO

2 CENTRO SOCIOCULTURAL

3 PISTA POLIDEPORTIVA

4 CEMENTERIO

ACCESIBILIDAD

ITINERARIO N: ITINERARIOS DE CONEXIÓN CON LOS EDIFICIOS O INSTALACIONES PÚBLICAS AFECTADOS DE PENDIENTE ACCESIBLE.

TRAMO CON PENDIENTE MENOR 6%

TRAMO CON PENDIENTE ENTRE 6% Y 8%

TRAMO DE PENDIENTE MAYOR 8%

ESCALERAS

ACERA > 1,8 m

ACERA < 1,8 m

7,20%

<=

PENDIENTE DEL TRAMO

DIRECCIÓN DE LA PENDIENTE

PASO DE PEATONES EXISTENTE

PASO REBAJADO

MOBILIARIO URBANO

PLAZA APARCAMIENTO ACCESIBLE


DOTACIÓN ACCESIBLE

DOTACIÓN PARCIALMENTE INACCESIBLE

ZONA VERDE ACCESIBLE

ZONA VERDE PARCIALMENTE INACCESIBLE

DISTRIBUCIÓN HOJAS SIERRA

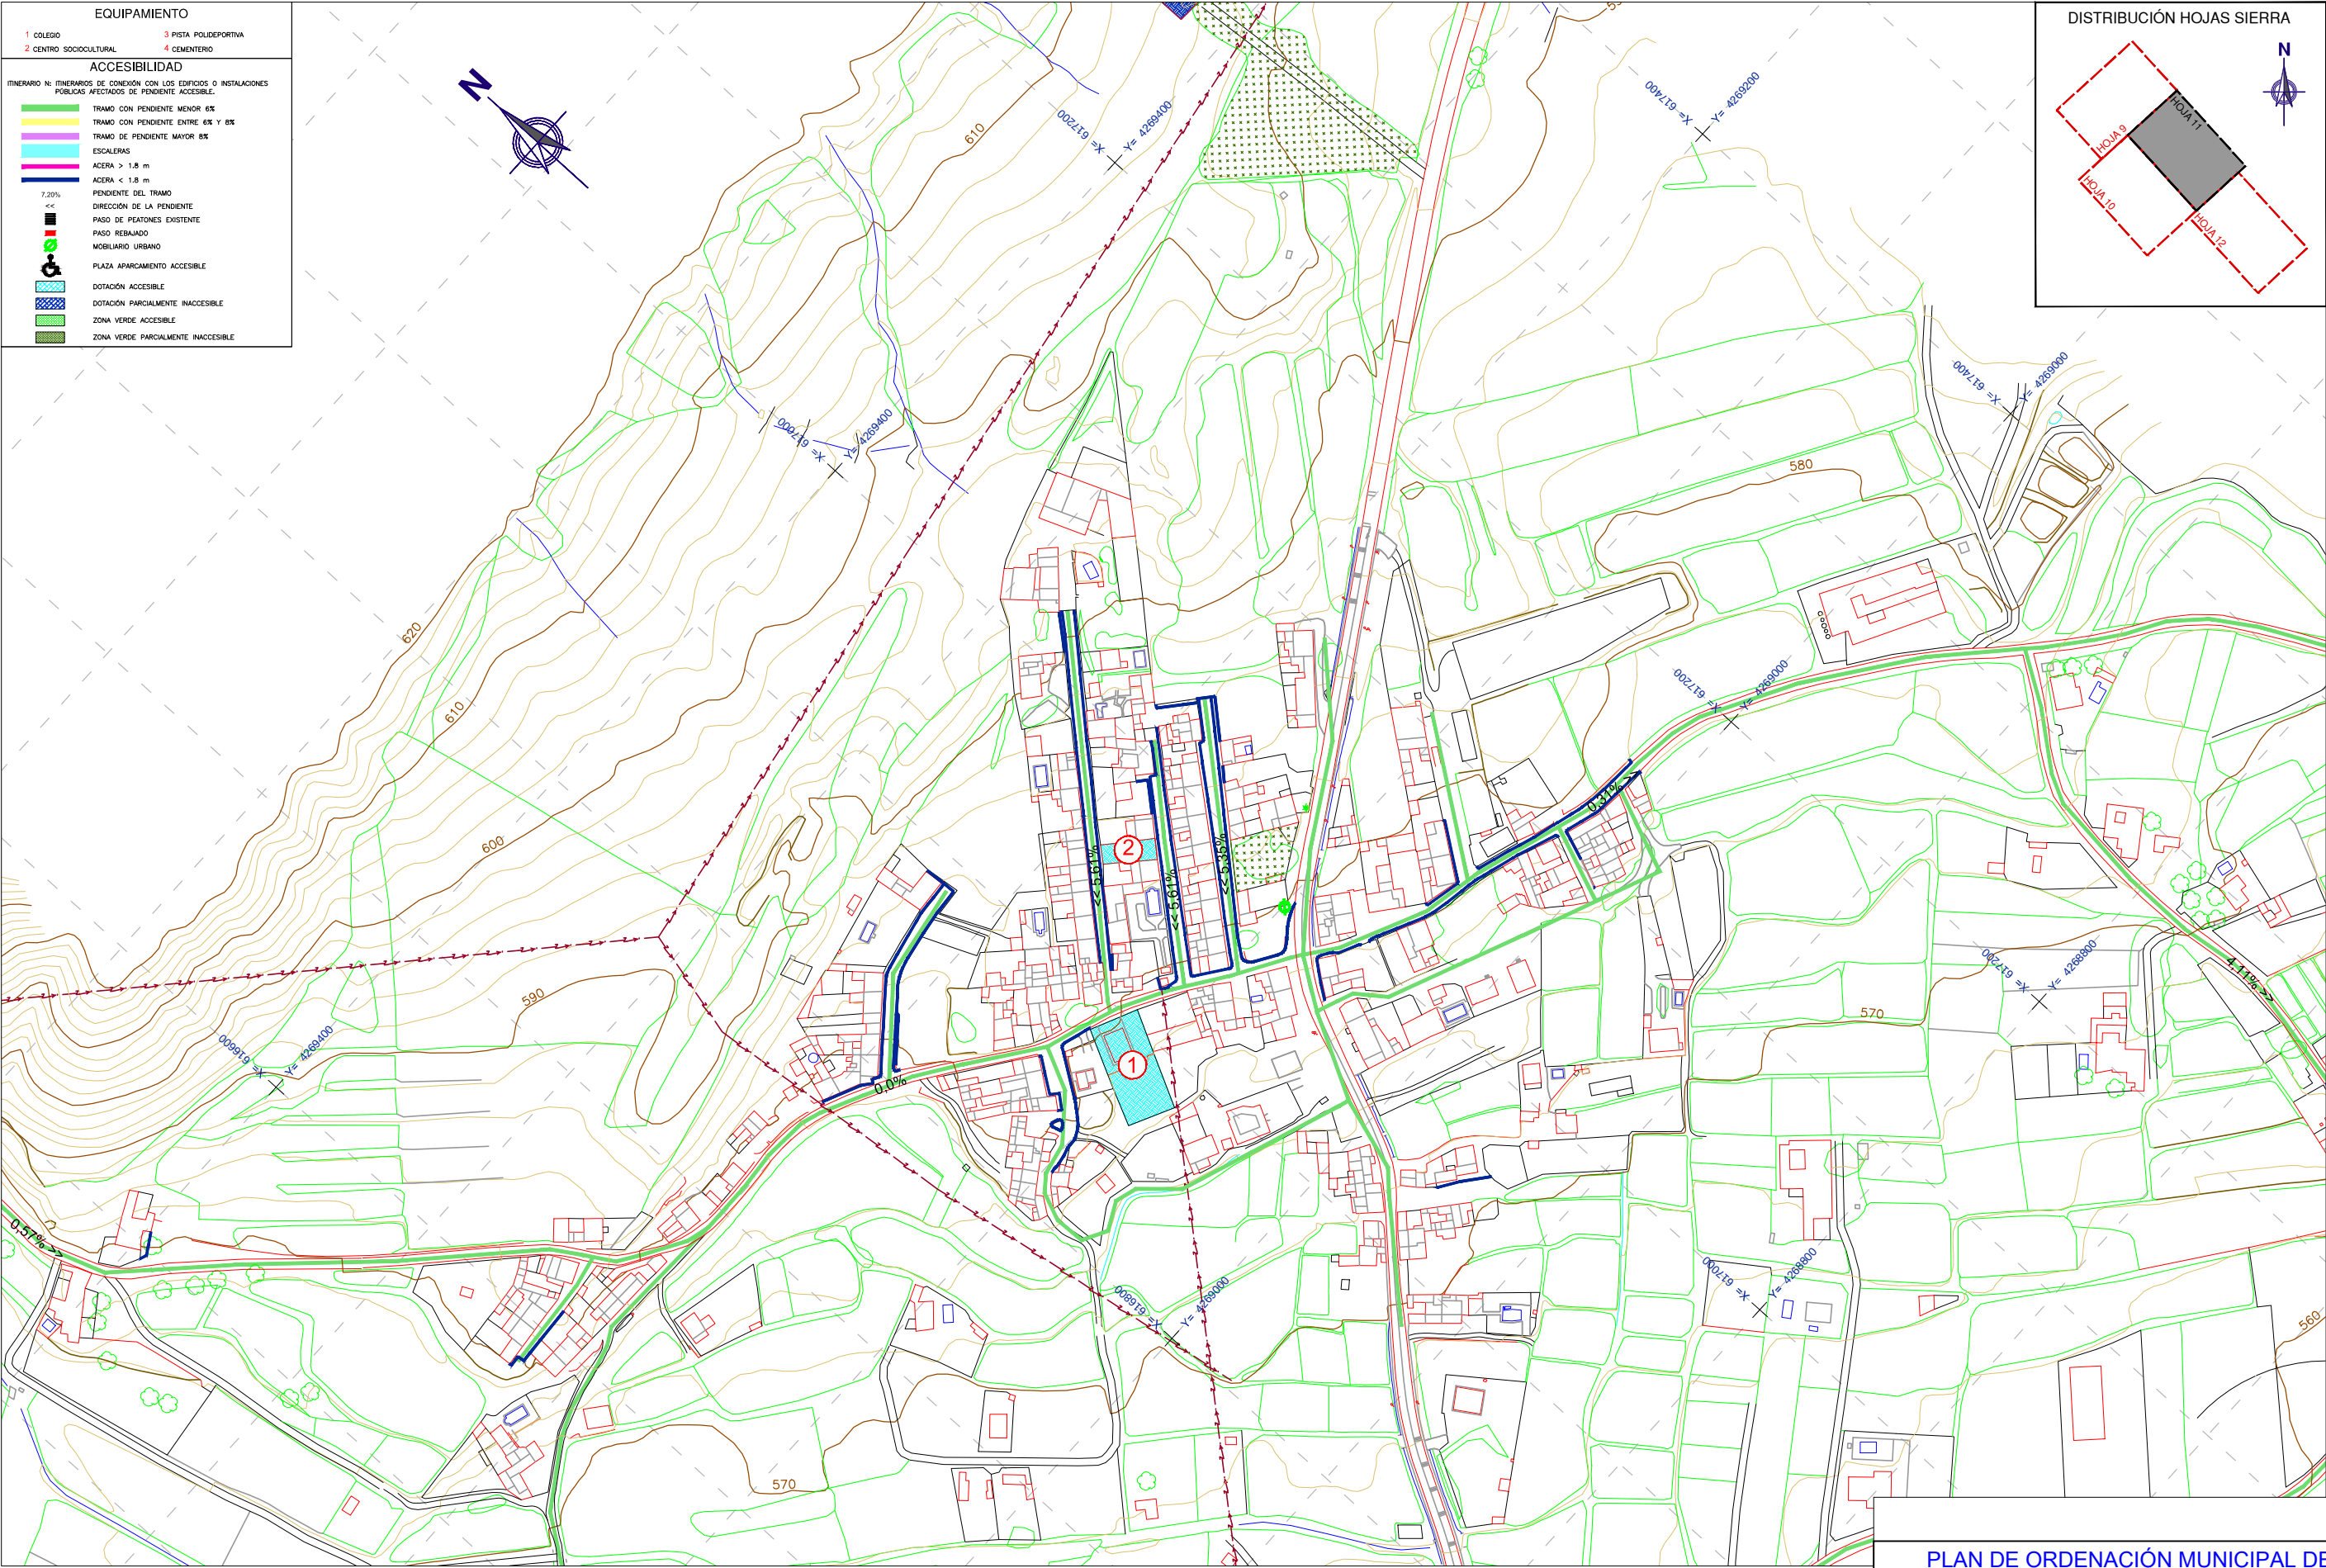

PLAN DE ORDENACIÓN MUNICIPAL DE TOBARRA (ALBACETE)

DESIGNACIÓN: NÚCLEOS DE POBLACIÓN EQUIPAMENTOS ACCESIBILIDAD. SIERRA.

Nº PLANO: INF-13

HOJA: 11 DE 16

PROMOTOR: EXCMO. AYUNTAMIENTO DE TOBARRA

CONSULTOR: FERNÁNDEZ-PACHECO INGENIEROS, S.L. Plaza del Alcazaro, 9-Bis, 1º 02001 Albacete E-mail: fpil@fpingenieros.com

EXPEDIENTE: A07.n53.dic.TOB. POM.v4.m4

LOS INGENIEROS DE CAMINOS CANALES Y PUERTOS AUTORES DEL PROYECTO ANDRÉS FERNÁNDEZ-PACHECO SÁNCHEZ Colegiado nº 27.959 JAVIER CONTRERAS BUENO Colegiado nº 23.872

FASE ADMINISTRATIVA: Art. 136 R.P.

SISTEMA GEODÉSICO: ED50

ESCALA: 1/3.000

FECHA: JULIO 2009 REVISADO SEPTIEMBRE 2015

DILIGENCIA: El Plan de Ordenación Municipal de Tobarra (Albacete) después de haber sido sometido al trámite de información pública, ha sido aprobado inicialmente por el Pleno del Ayuntamiento de Tobarra, en sesión de fecha 05/10/2015. Fdo.: El Secretario.

