


DISTRIBUCIÓN HOJAS CORDOVILLA

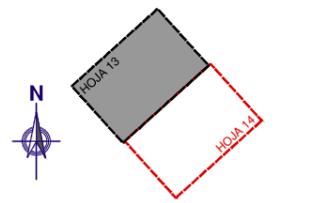


EQUIPAMIENTO

- 1 CENTRO SALUD
- 2 COLEJO RURAL AGRUPADO LAGUNA DE ALBORA
- 3 CENTRO SOCIAL
- 4 ANTIGUAS ESCUELAS
- 5 CAPILLA

ACCESIBILIDAD

- ITINERARIO N: ITINERARIOS DE CONEXIÓN CON LOS EDIFICIOS O INSTALACIONES PÚBLICAS AFECTADOS DE PENDIENTE ACCESIBLE.
- TRAMO CON PENDIENTE MENOR 6%
 - TRAMO CON PENDIENTE ENTRE 6% Y 8%
 - TRAMO DE PENDIENTE MAYOR 8%
 - ESCALERAS
 - ACERA > 1,5 m
 - ACERA < 1,5 m
 - 7,20%
 - PENDIENTE DEL TRAMO
 - DIRECCIÓN DE LA PENDIENTE
 - PASO DE PEATONES EXISTENTE
 - PASO REBAJADO
 - MOBILIARIO URBANO
 - PLAZA APARCAMIENTO ACCESIBLE
 - DOTACIÓN ACCESIBLE
 - DOTACIÓN PARCIALMENTE INACCESIBLE
 - ZONA VERDE ACCESIBLE
 - ZONA VERDE PARCIALMENTE INACCESIBLE

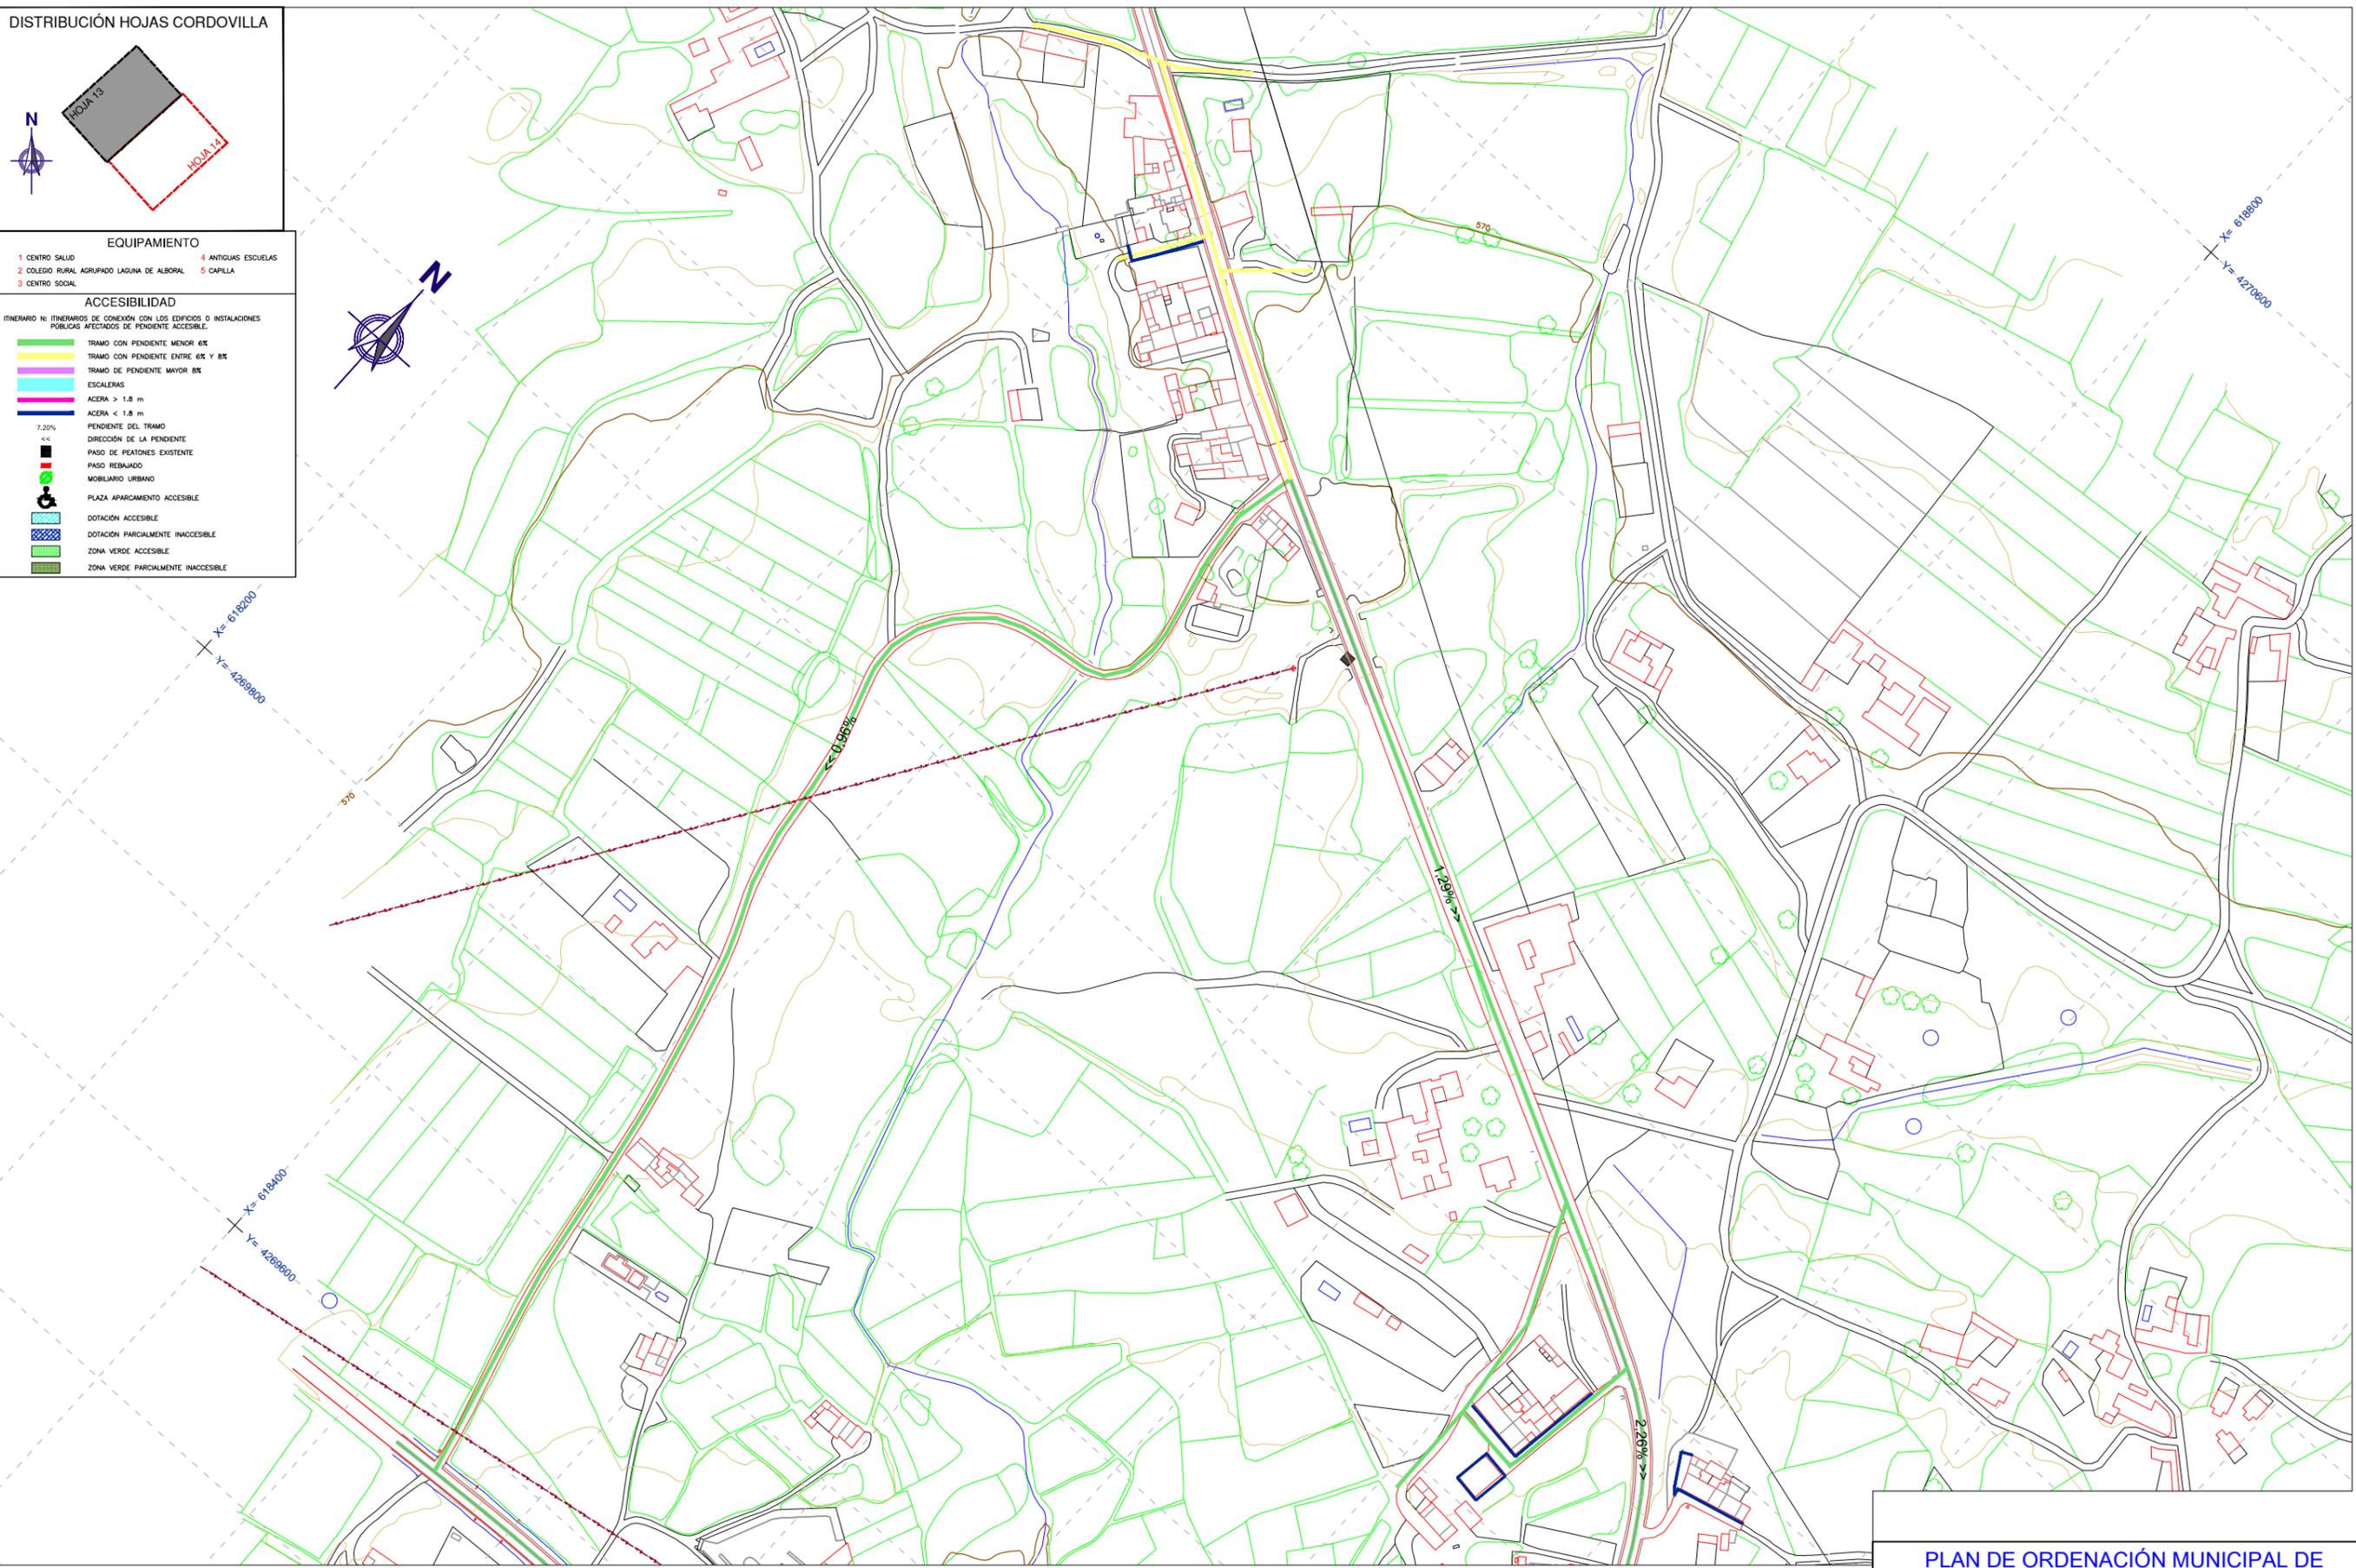

PLAN DE ORDENACIÓN MUNICIPAL DE TOBARRA (ALBACETE)

DESIGNACIÓN: NÚCLEOS DE POBLACIÓN EQUIPAMENTOS ACCESIBILIDAD. CORDOVILLA.

Nº PLANO: INF-13

HOJA: 13 DE 16

PROMOTOR: EXCMO. AYUNTAMIENTO DE TOBARRA

CONSULTOR: FERNÁNDEZ-PACHECO INGENIEROS, S.L.
 Plaza del Altozano, 9-Bis, 1º
 02001 Albacete
 E-mail: fpj@ingenieros.com

EXPEDIENTE: A07.n53.dic.TOB. POM.v4.m4



LOS INGENIEROS DE CAMINOS CANALES Y PUERTOS AUTORES DEL PROYECTO
 ANDRÉS FERNÁNDEZ-PACHECO SÁNCHEZ Colegiado nº 27.959
 JAVIER CONTRERAS BUENO Colegiado nº 23.872

FASE ADMINISTRATIVA: Art. 136 R.P.

SISTEMA GEODÉSICO: ED50
 ESCALA: 1/3.000
 0m 10m 20m 30m 40m 50m 60m 70m 80m (ORIGINAL A-3)

FECHA: JULIO 2009 REVISADO SEPTIEMBRE 2015

DILIGENCIA: El Plan de Ordenación Municipal de Tobarra (Albacete) después de haber sido sometido al trámite de información pública, ha sido aprobado inicialmente por el Pleno del Ayuntamiento de Tobarra, en sesión de fecha 05/10/2015. Fdo.: El Secretario.

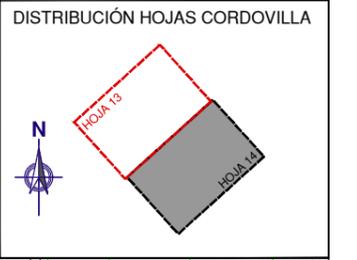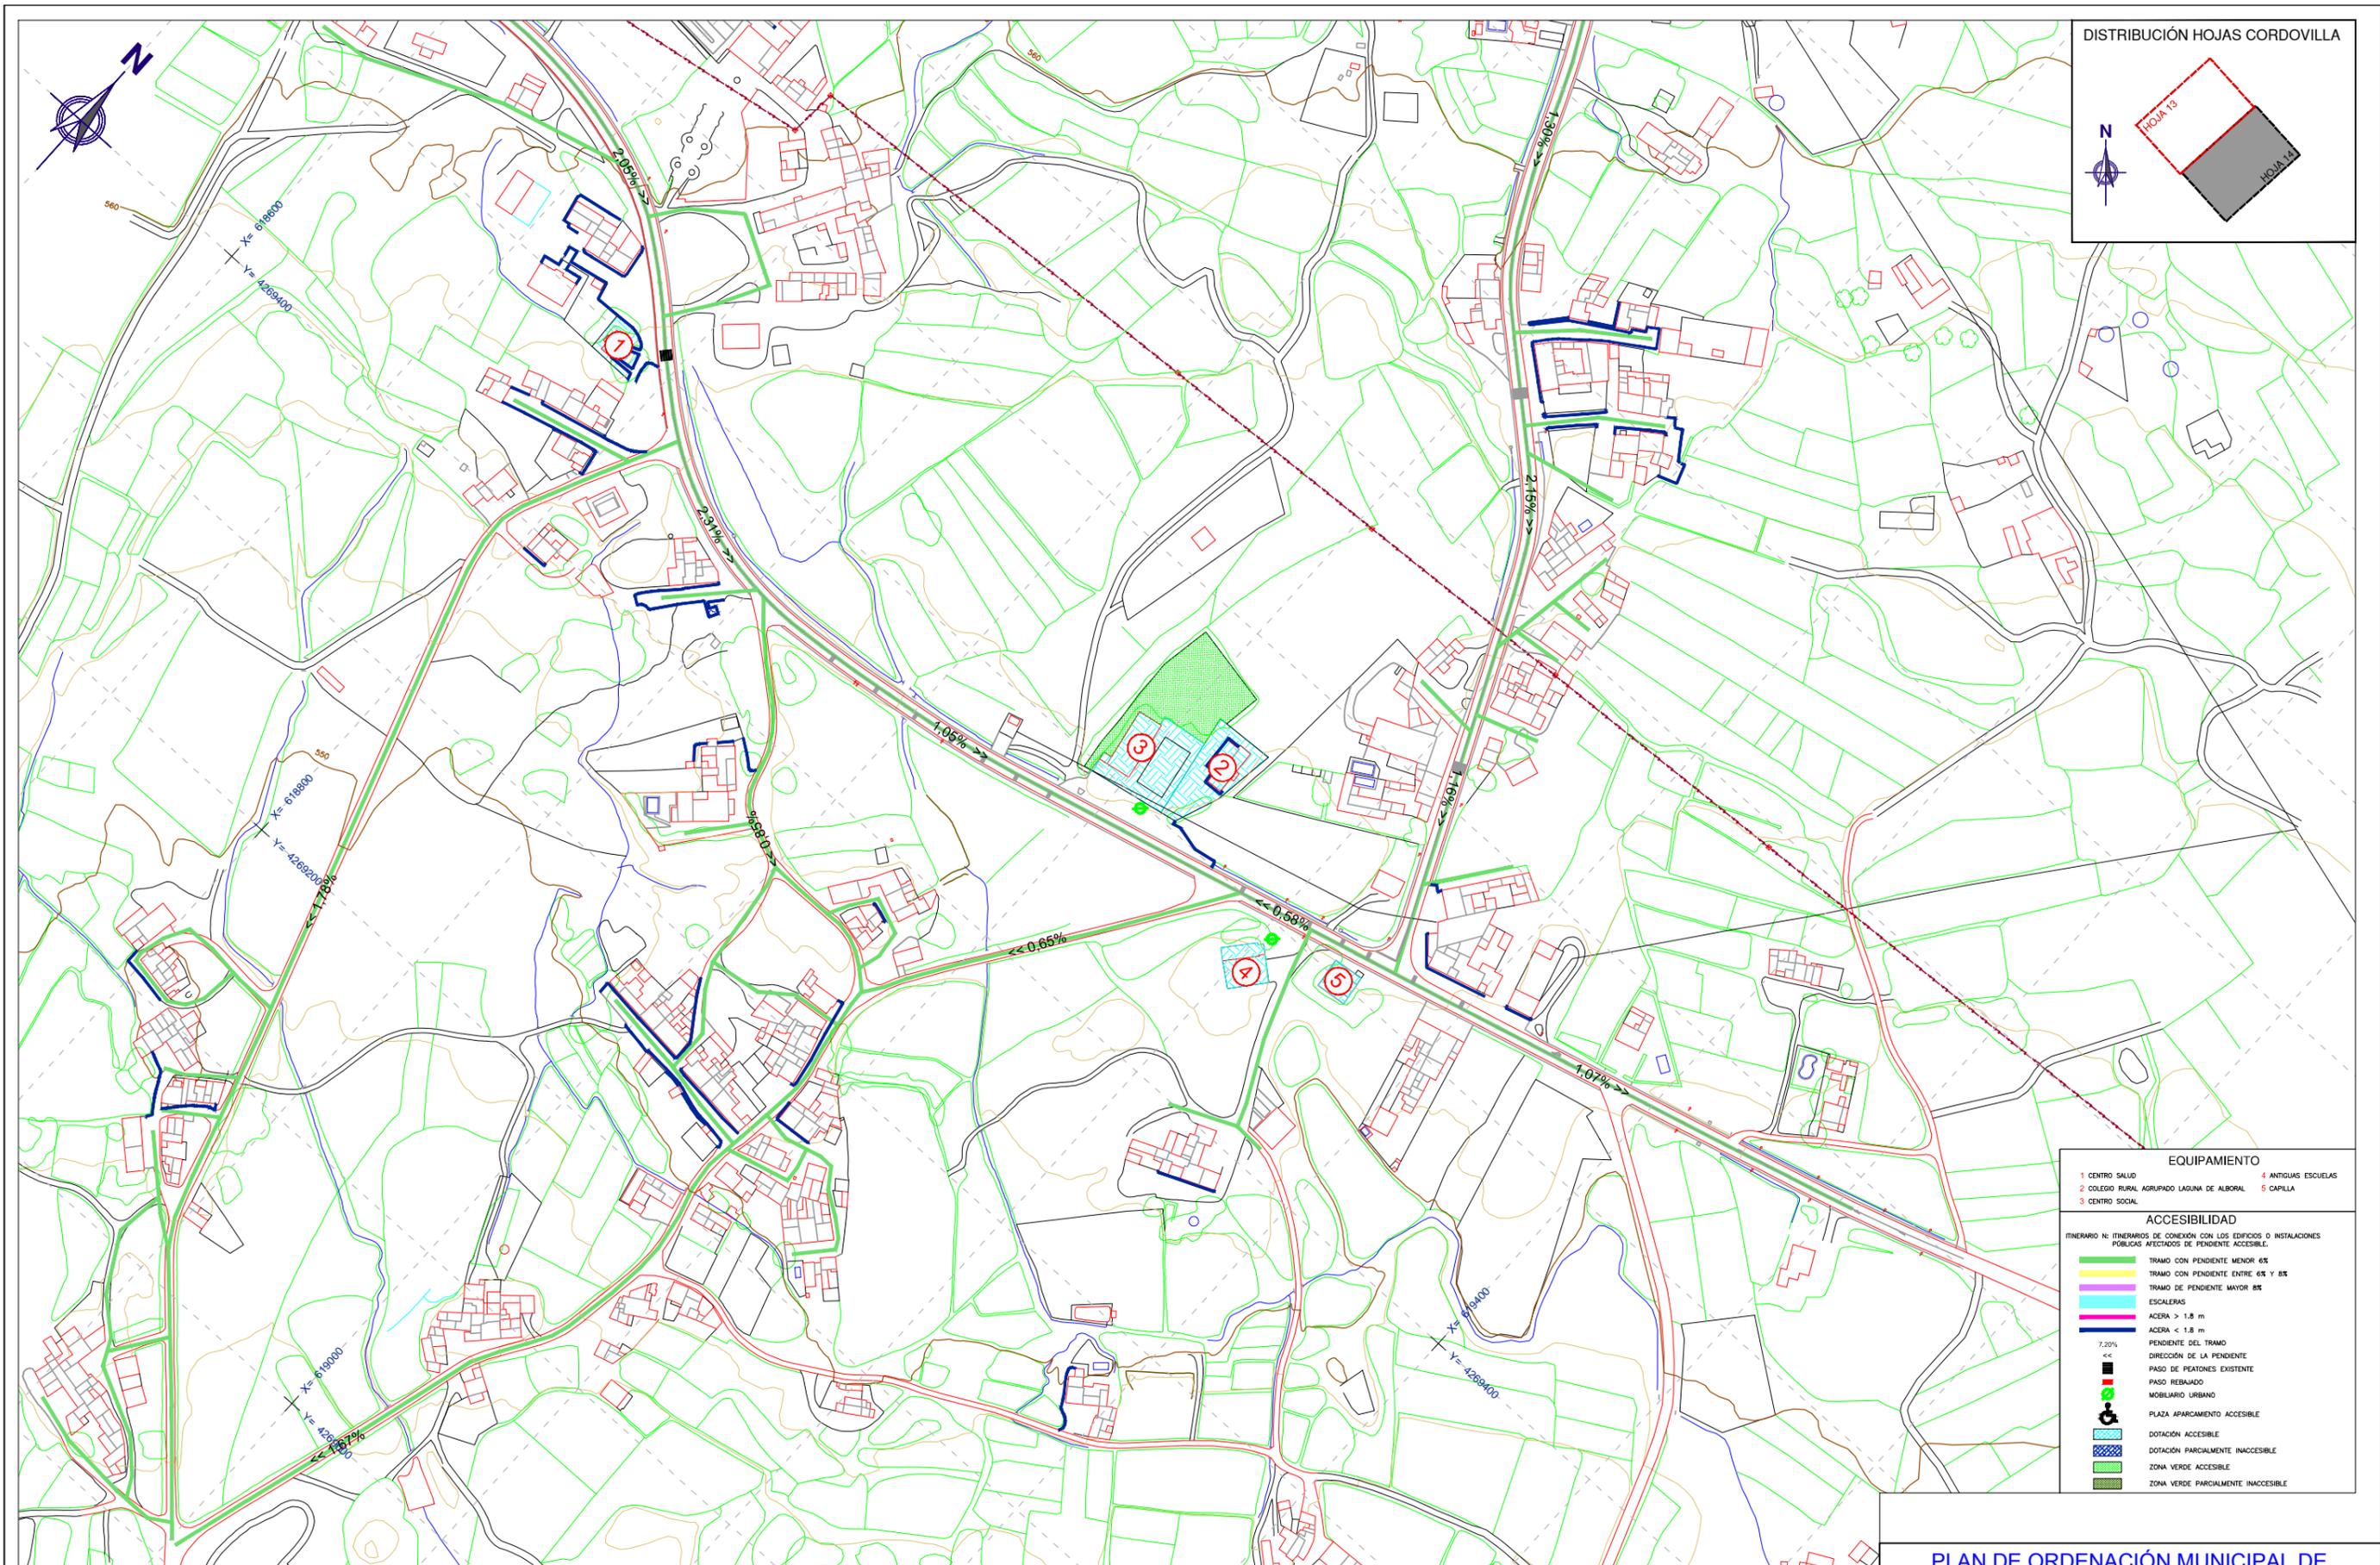

EQUIPAMIENTO	
1 CENTRO SALUD	4 ANTIGUAS ESCUELAS
2 COLEGIO RURAL AGRUPADO LAGUNA DE ALBORAL	5 CAPILLA
3 CENTRO SOCIAL	

ACCESIBILIDAD	
ITINERARIO N: ITINERARIOS DE CONEXIÓN CON LOS EDIFICIOS O INSTALACIONES PÚBLICAS AFECTADOS DE PENDIENTE ACCESIBLE.	
	TRAMO CON PENDIENTE MENOR 6%
	TRAMO CON PENDIENTE ENTRE 6% Y 8%
	TRAMO DE PENDIENTE MAYOR 8%
	ESCALERAS
	ACERA > 1.8 m
	ACERA < 1.8 m
	PENDIENTE DEL TRAMO
	DIRECCIÓN DE LA PENDIENTE
	PASO DE PEATONES EXISTENTE
	PASO REBAJADO
	MOBILIARIO URBANO
	PLAZA APARCAMIENTO ACCESIBLE
	DOTACIÓN ACCESIBLE
	DOTACIÓN PARCIALMENTE INACCESIBLE
	ZONA VERDE ACCESIBLE
	ZONA VERDE PARCIALMENTE INACCESIBLE

PLAN DE ORDENACIÓN MUNICIPAL DE TOBARRA (ALBACETE)

PROMOTOR: EXCMO. AYUNTAMIENTO DE TOBARRA	CONSULTOR: FERNÁNDEZ-PACHECO INGENIEROS, S.L. Plaza del Altozano, 9-Bis, 1º 02021 Albacete E-mail: fpj@fpingenieros.com Tel: 967 193 738 Fax: 967 193 739 www.fpingenieros.com	EXPEDIENTE: A07.n53.dic.TOB. POM.v4.m4	LOS INGENIEROS DE CAMINOS CANALES Y PUERTOS AUTORES DEL PROYECTO ANDRÉS FERNÁNDEZ-PACHECO SÁNCHEZ Colegiado nº 27.959	FASE ADMINISTRATIVA: Art. 136 R.P.	SISTEMA GEODÉSICO: ED50	ESCALA: 1/3.000 (ORIGINAL A-3)	FECHA: JULIO 2009 REVISADO SEPTIEMBRE 2015	DESIGNACIÓN:	Nº PLANO:
								NÚCLEOS DE POBLACIÓN EQUIPAMENTOS ACCESIBILIDAD. CORDOVILLA.	INF-13 HOJA: 14 DE 16

DILIGENCIA: El Plan de Ordenación Municipal de Tobarra (Albacete) después de haber sido sometido al trámite de información pública, ha sido aprobado inicialmente por el Pleno del Ayuntamiento de Tobarra, en sesión de fecha 05/10/2015. Fdo.: El Secretario.