622744 4269461 — 623642 4269461

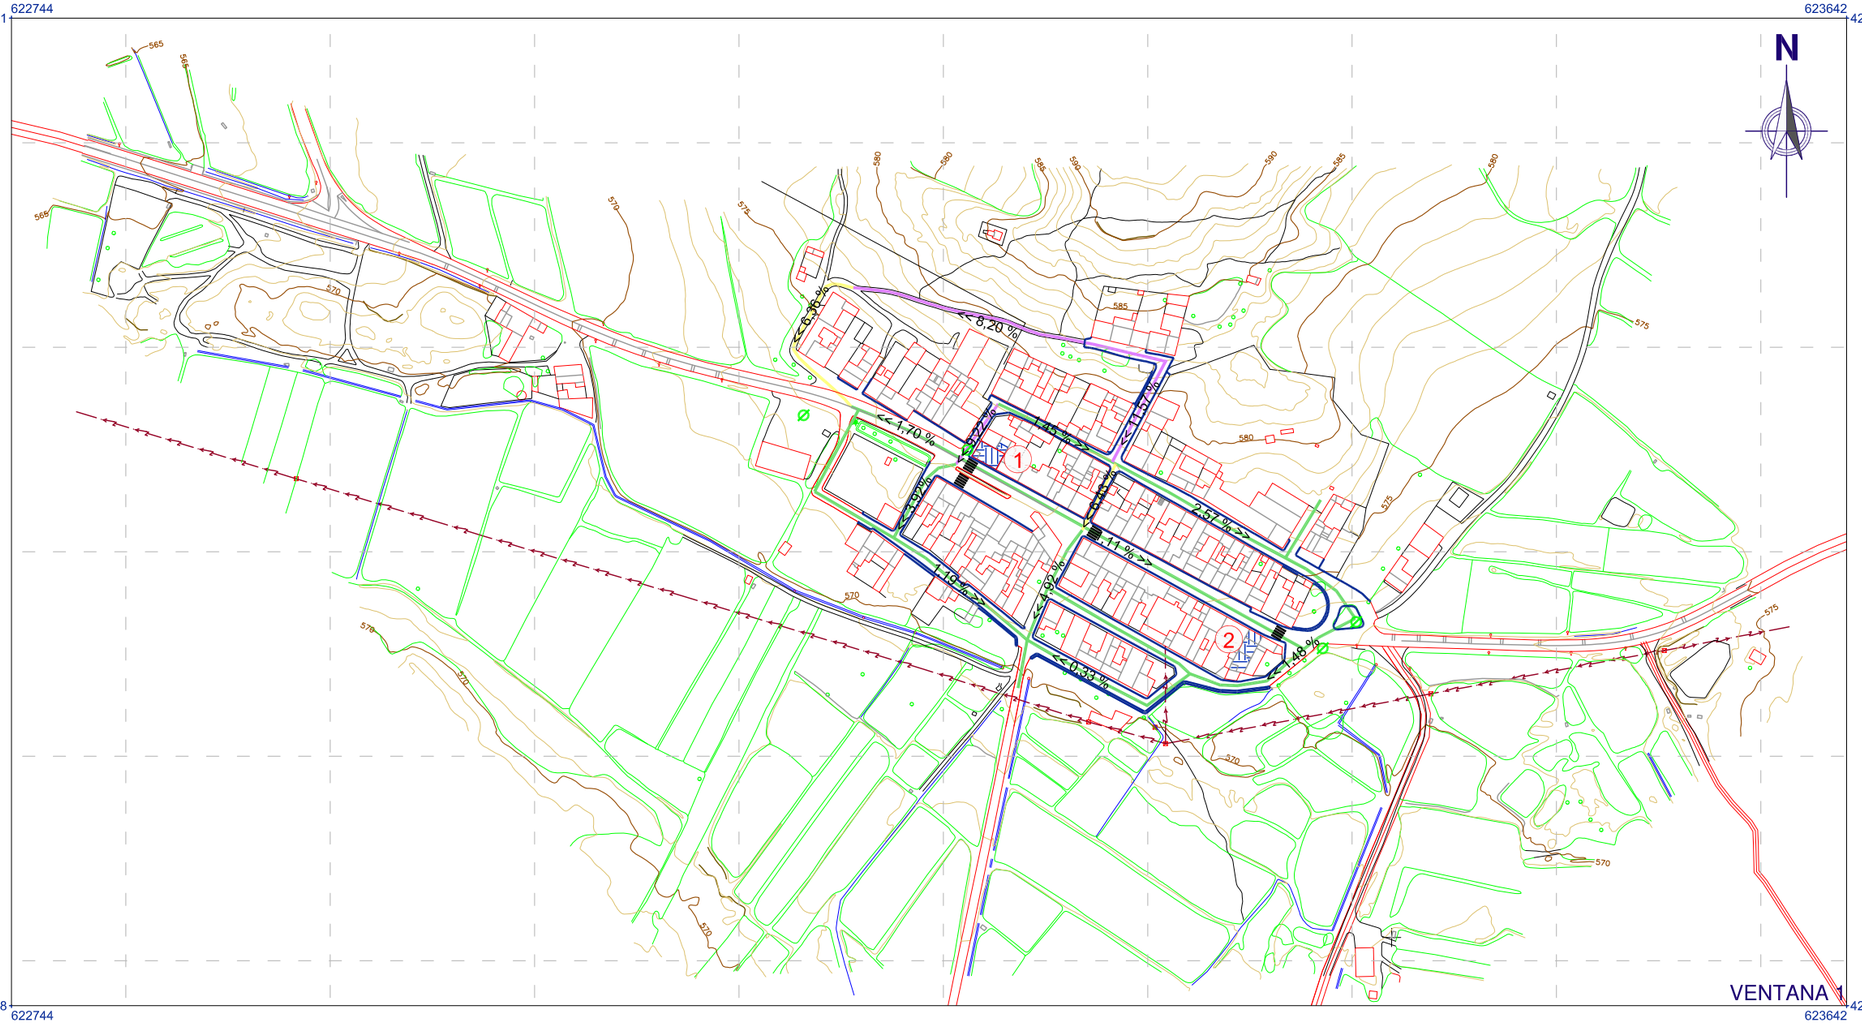

VENTANA 1

4268978 622744 — 623642 4268978

DISTRIBUCIÓN HOJAS
MORA DE SANTA QUITERIA

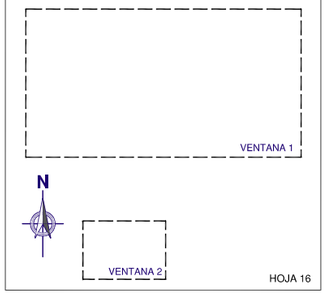

622930 4268770 — 623200 4268770

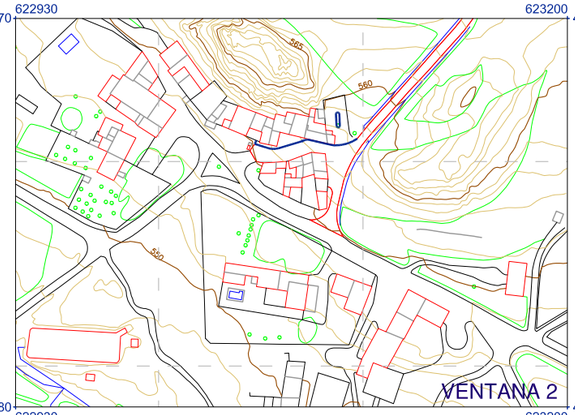

VENTANA 2

4268580 622930 — 623200 4268580

EQUIPAMIENTO

1 IGLESIA
2 CENTRO SOCIAL POLIVALENTE

ACCESIBILIDAD

ITINERARIO N: ITINERARIOS DE CONEXIÓN CON LOS EDIFICIOS O INSTALACIONES PÚBLICAS AFECTADOS DE PENDIENTE ACCESIBLE.

- TRAMO CON PENDIENTE MENOR 6%
- TRAMO CON PENDIENTE ENTRE 6% Y 8%
- TRAMO DE PENDIENTE MAYOR 8%
- ESCALERAS
- ACERA > 1.8 m
- ACERA < 1.8 m
- 7.20% PENDIENTE DEL TRAMO
- << DIRECCIÓN DE LA PENDIENTE
- PASO DE PEATONES EXISTENTE
- PASO REBAJADO
- MOBILIARIO URBANO
- PLAZA APARCAMIENTO ACCESIBLE
- DOTACIÓN ACCESIBLE
- DOTACIÓN PARCIALMENTE INACCESIBLE
- ZONA VERDE ACCESIBLE
- ZONA VERDE PARCIALMENTE INACCESIBLE

PLAN DE ORDENACIÓN MUNICIPAL DE TOBARRA (ALBACETE)

PROMOTOR: EXCMO. AYUNTAMIENTO DE TOBARRA	CONSULTOR: FERNÁNDEZ-PACHECO INGENIEROS, S.L. Plaza del Altozano,9-Bls,1º 02001 Albacete E-mail: fpl@fplngenieros.com Telf. 967 193 738 Fax. 967 193 739 www.fpingenieros.com	EXPEDIENTE: A07.n53.dic.TOB. POM.v4.m4	LOS INGENIEROS DE CAMINOS CANALES Y PUERTOS AUTORES DEL PROYECTO: ANDRÉS FERNÁNDEZ-PACHECO SÁNCHEZ Colegiado nº 27.959 — JAVIER CONTRERAS BUENO Colegiado nº 23.872	FASE ADMINISTRATIVA: Art. 136 R.P.	SISTEMA GEODÉSICO: ED50	ESCALA: 1/3.000 (ORIGINAL A-3)	FECHA: JULIO 2009 REVISADO SEPTIEMBRE 2015	DESIGNACIÓN: NÚCLEOS DE POBLACIÓN EQUIPAMIENTOS. ACCESIBILIDAD. MORA DE SANTA QUITERIA.	Nº PLANO: INF-13 HOJA: 16 DE 16

DILIGENCIA: El Plan de Ordenación Municipal de Tobarra (Albacete) después de haber sido sometido al trámite de información pública, ha sido aprobado inicialmente por el Pleno del Ayuntamiento de Tobarra, en sesión de fecha 05/10/2015.
Fdo.: El Secretario.