

LEYENDA	
VALORES CULTURALES URBANOS	
⊖ XXX	ELEMENTO PATRIMONIAL
A-xx	ÁMBITO DE PROTECCIÓN ARQUEOLÓGICA
NOTA: NUMERACIÓN SEGUN EL CATALOGO DE BIENES Y ESPACIOS PROTEGIDOS (CAT)	
PROPIEDADES MUNICIPALES:	
[Red Box]	RESIDENCIAL (R)
[Blue Box]	TERCIARIO (T)
[Green Box]	INDUSTRIAL (I)
[Grey Box]	COMUNICACIONES (DC)
[Green Dotted Box]	ZONA VERDE (DV)
[Yellow Box]	INFRAESTRUCTURAS-SERVICIOS URBANOS (DEIS)
[Red Dotted Box]	EDUCATIVO (DEDU)
[Orange Box]	CULTURAL-DEPORTIVO (D-CU-DE)
[Blue Box]	ADMINISTRATIVO INSTITUCIONAL (DAI)
[Brown Box]	SANITARIO ASISTENCIAL (DSA)
[Purple Box]	TERRENO SIN CONSTRUIR

**PLAN DE ORDENACIÓN MUNICIPAL DE TOBARRA (ALBACETE)**

DESIGNACIÓN: NÚCLEOS DE POBLACIÓN. PATRIMONIO MUNICIPAL DE SUELO. VALORES URBANOS. SIERRA.

Nº PLANO: INF-14  
HOJA: 09 DE 16

PROMOTOR: **EXCMO. AYUNTAMIENTO DE TOBARRA**

CONSULTOR: **FERNÁNDEZ-PACHECO INGENIEROS, S.L.**  
Plaza del Alcazaro, 9-Bis, 1º  
02001 Albacete  
E-mail: fpj@fpingenieros.com

EXPEDIENTE: A07.n53.dic.TOB. POM.v4.m4

LOS INGENIEROS DE CAMINOS CANALES Y PUERTOS AUTORES DEL PROYECTO  
ANDRÉS FERNÁNDEZ-PACHECO SÁNCHEZ Colegiado nº 27.959  
JAVIER CONTRERAS BUENO Colegiado nº 23.872



FASE ADMINISTRATIVA: Art. 136 R.P.

SISTEMA GEODÉSICO: ED50

ESCALA: 1/3.000  
0m 10m 20m 30m 40m 50m 60m 70m 80m (ORIGINAL A-3)

FECHA: JULIO 2009 REVISADO SEPTIEMBRE 2015

DILIGENCIA: El Plan de Ordenación Municipal de Tobarra (Albacete) después de haber sido sometido al trámite de información pública, ha sido aprobado inicialmente por el Pleno del Ayuntamiento de Tobarra, en sesión de fecha 05/10/2015. Fdo.: El Secretario.

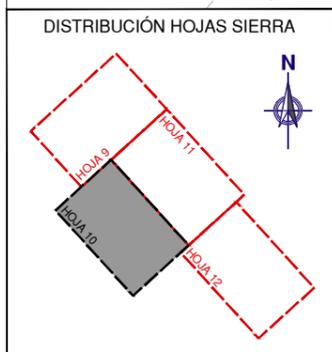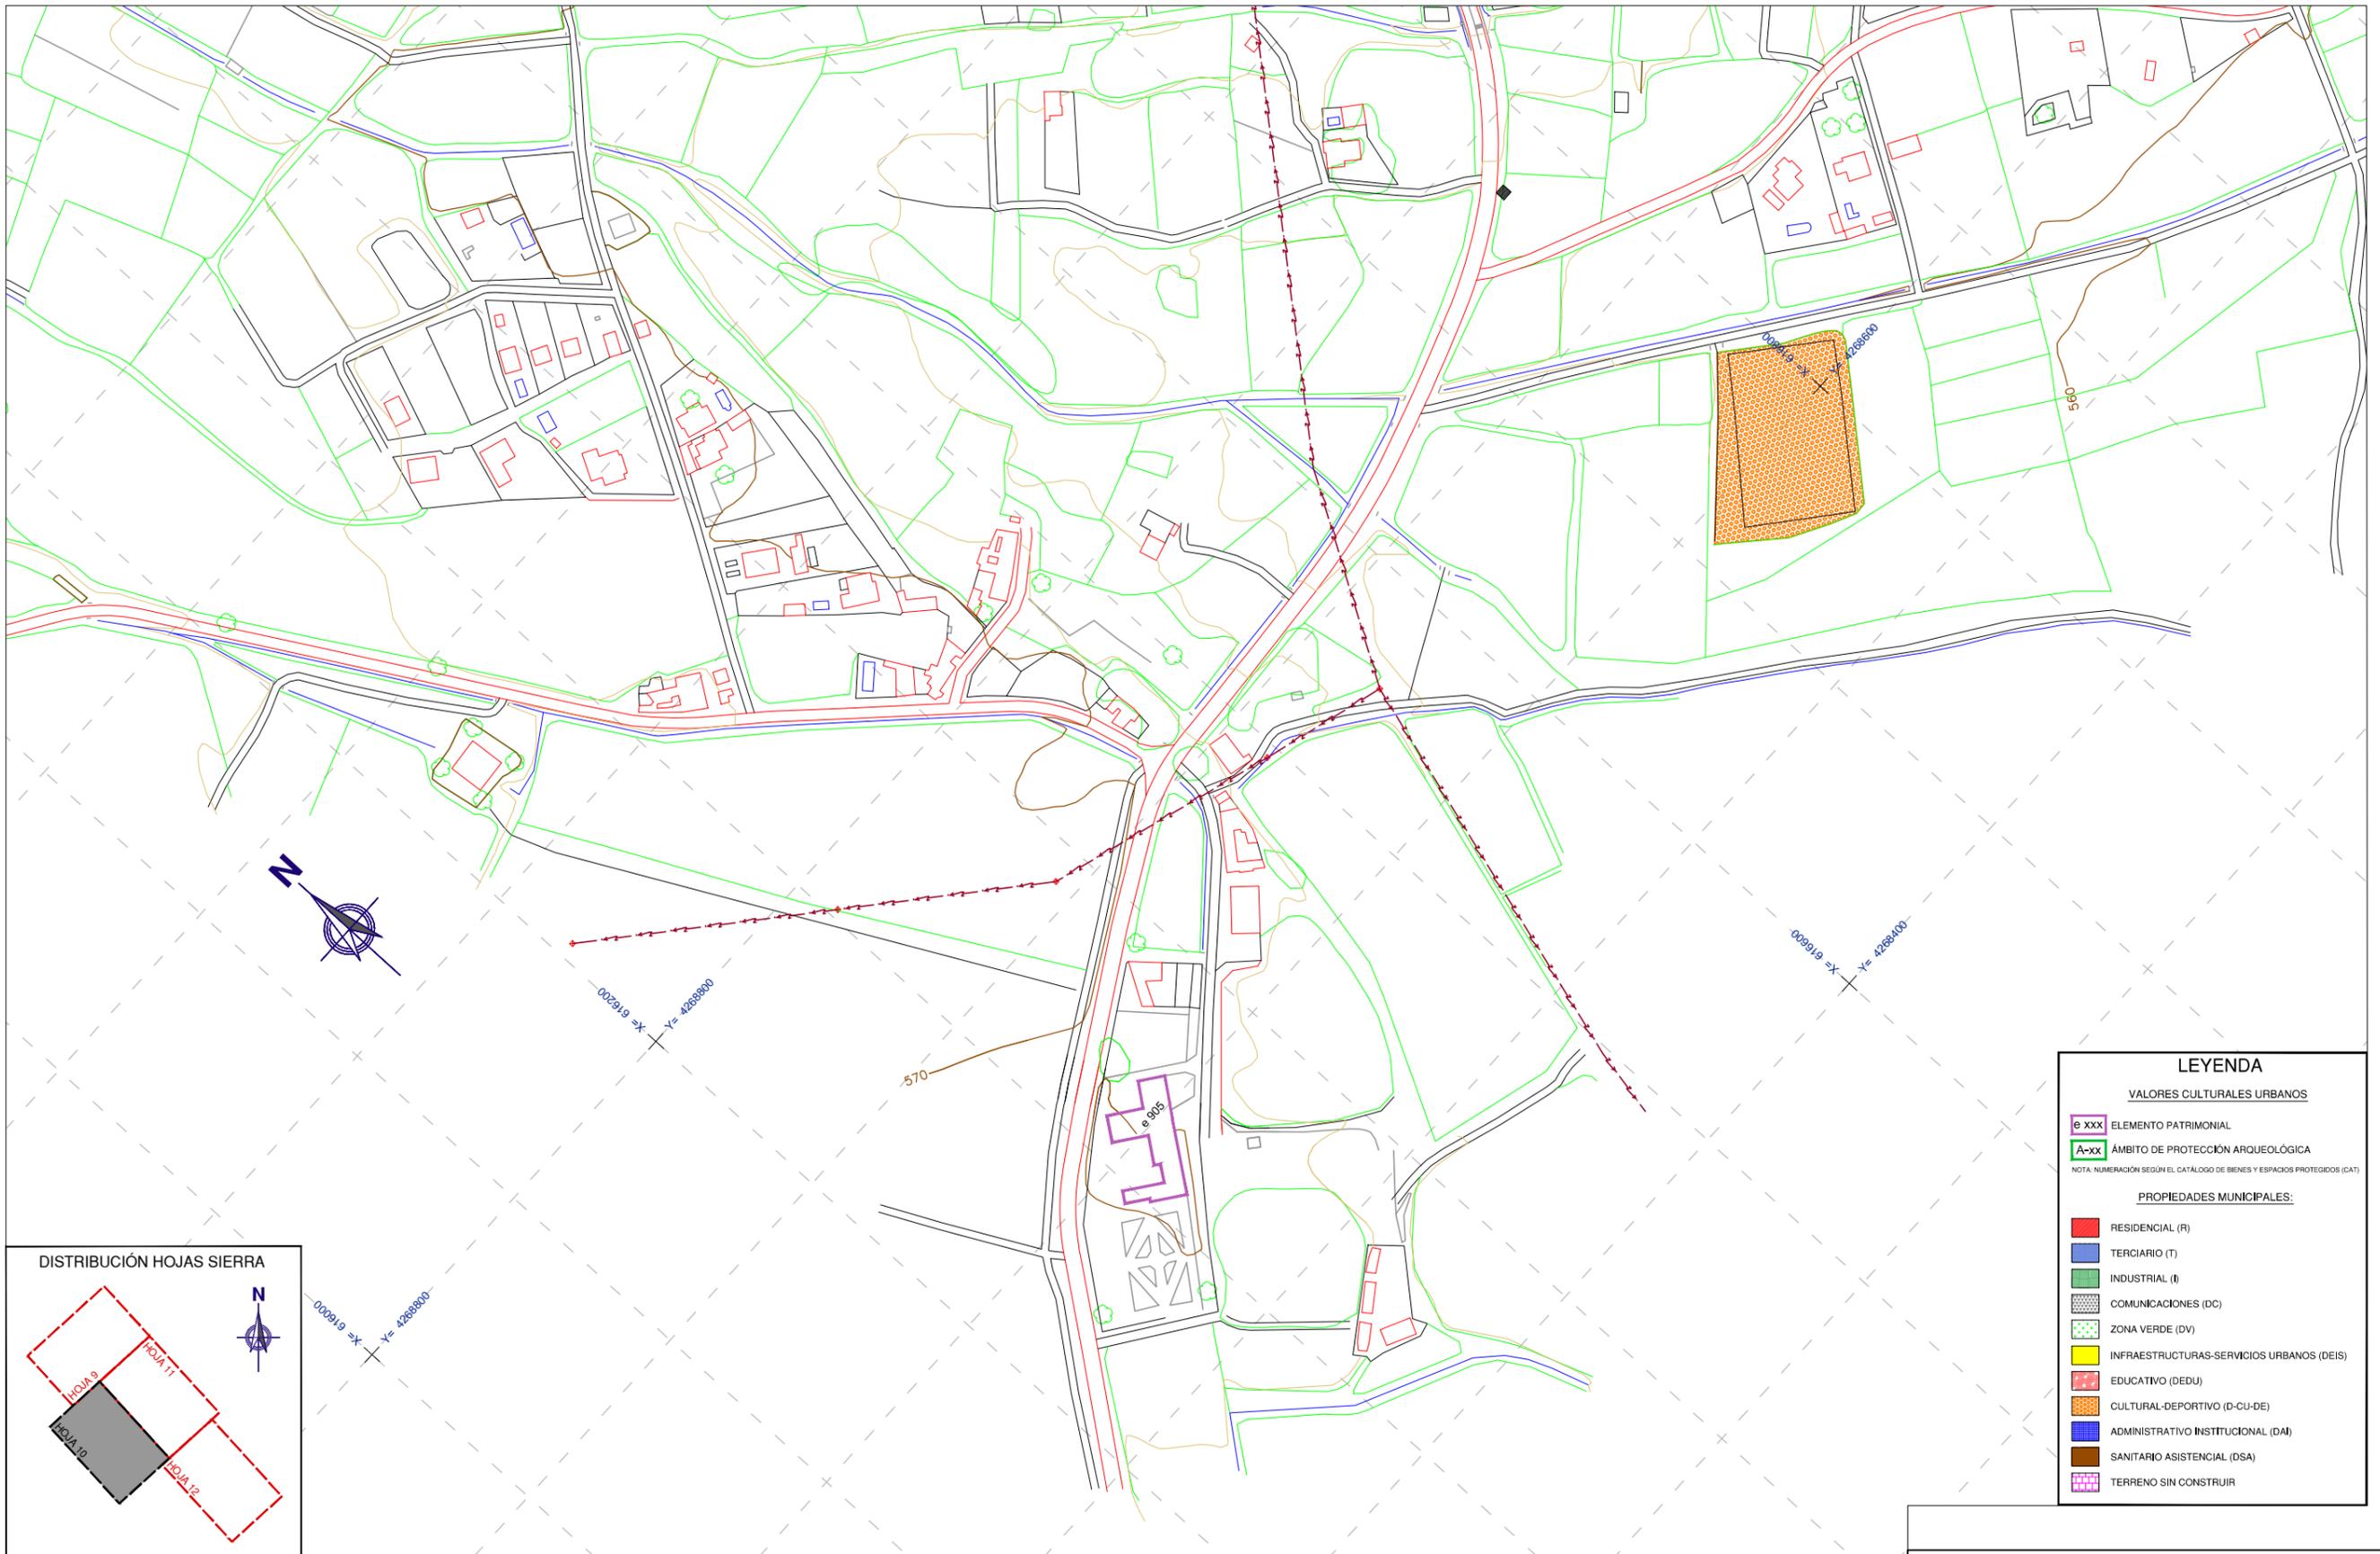

LEYENDA	
VALORES CULTURALES URBANOS	
e xxx	ELEMENTO PATRIMONIAL
A-xx	ÁMBITO DE PROTECCIÓN ARQUEOLÓGICA
NOTA: NUMERACIÓN SEGÚN EL CATÁLOGO DE BIENES Y ESPACIOS PROTEGIDOS (CAT)	
PROPIEDADES MUNICIPALES:	
[Red Box]	RESIDENCIAL (R)
[Blue Box]	TERCIARIO (T)
[Green Box]	INDUSTRIAL (I)
[Grey Box]	COMUNICACIONES (DC)
[Dotted Box]	ZONA VERDE (DV)
[Yellow Box]	INFRAESTRUCTURAS-SERVICIOS URBANOS (DEIS)
[Red Dotted Box]	EDUCATIVO (DEDU)
[Orange Hatched Box]	CULTURAL-DEPORTIVO (D-CU-DE)
[Blue Dotted Box]	ADMINISTRATIVO INSTITUCIONAL (DAI)
[Brown Box]	SANITARIO ASISTENCIAL (DSA)
[Pink Box]	TERRENO SIN CONSTRUIR

**PLAN DE ORDENACIÓN MUNICIPAL DE TOBARRA (ALBACETE)**

DESIGNACIÓN: NÚCLEOS DE POBLACIÓN. PATRIMONIO MUNICIPAL DE SUELO. VALORES URBANOS. SIERRA

Nº PLANO: INF-14  
HOJA: 10 DE 16

PROMOTOR: **EXCMO. AYUNTAMIENTO DE TOBARRA**

CONSULTOR: **FERNÁNDEZ-PACHECO INGENIEROS, S.L.**  
Plaza del Altozano, 9-Bis, 1º  
02001 Albacete  
E-mail: fpj@fpingenieros.com

EXPEDIENTE: A07.n53.dic.TOB. POM.v4.m4

LOS INGENIEROS DE CAMINOS CANALES Y PUERTOS AUTORES DEL PROYECTO  
ANDRÉS FERNÁNDEZ-PACHECO SÁNCHEZ Colegiado nº 27.959  
JAVIER CONTRERAS BUENO Colegiado nº 23.872

FASE ADMINISTRATIVA: Art. 136 R.P.

SISTEMA GEODÉSICO: ED50

ESCALA: 1/3.000  
0m 10m 20m 30m 40m 50m 60m 70m 80m (ORIGINAL A-3)

FECHA: JULIO 2009 REVISADO SEPTIEMBRE 2015

DILIGENCIA: El Plan de Ordenación Municipal de Tobarra (Albacete) después de haber sido sometido al trámite de información pública, ha sido aprobado inicialmente por el Pleno del Ayuntamiento de Tobarra, en sesión de fecha 05/10/2015. Fdo.: El Secretario.



**LEYENDA**

**VALORES CULTURALES URBANOS**

⊗ XXX ELEMENTO PATRIMONIAL  
 A-xx ÁMBITO DE PROTECCIÓN ARQUEOLÓGICA  
NOTA: NUMERACIÓN SEGÚN EL CATALOGO DE BIENES Y ESPACIOS PROTEGIDOS (CAT)

**PROPIEDADES MUNICIPALES:**

- RESIDENCIAL (R)
- TERCIARIO (T)
- INDUSTRIAL (I)
- COMUNICACIONES (DC)
- ZONA VERDE (DV)
- INFRAESTRUCTURAS-SERVICIOS URBANOS (DEIS)
- EDUCATIVO (DEDU)
- CULTURAL-DEPORTIVO (D-CU-DE)
- ADMINISTRATIVO INSTITUCIONAL (DAI)
- SANITARIO ASISTENCIAL (DSA)
- TERRENO SIN CONSTRUIR

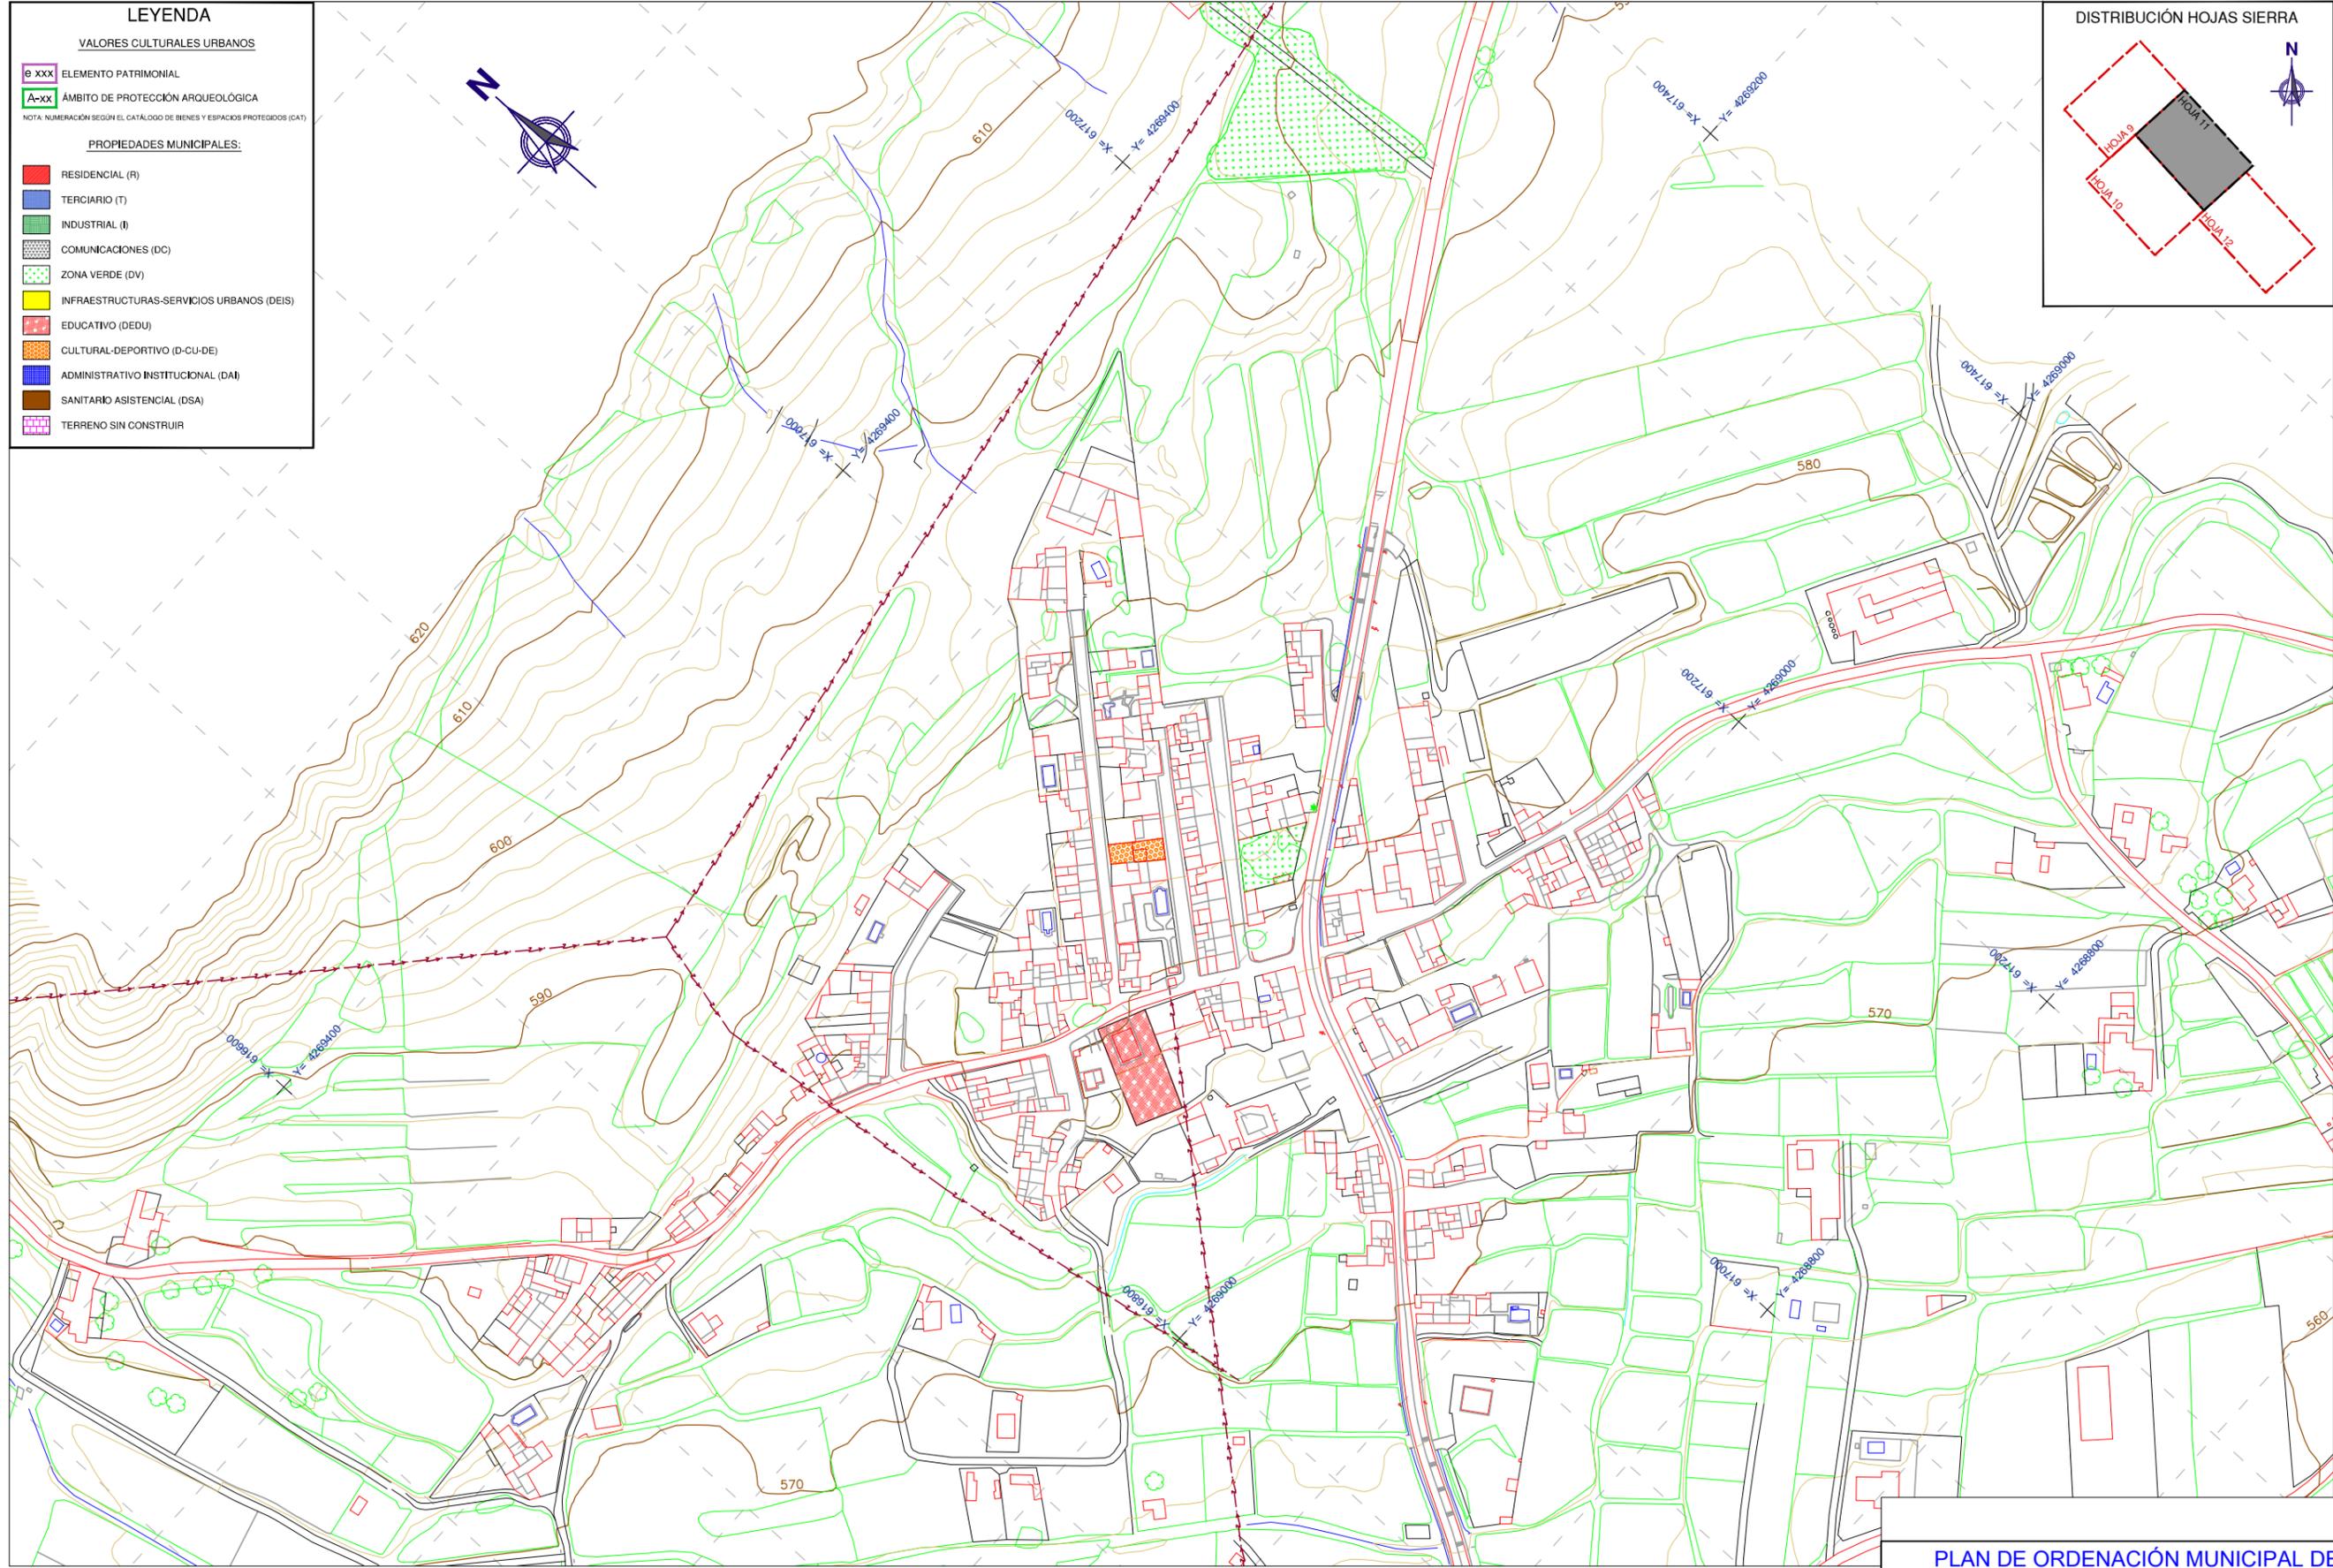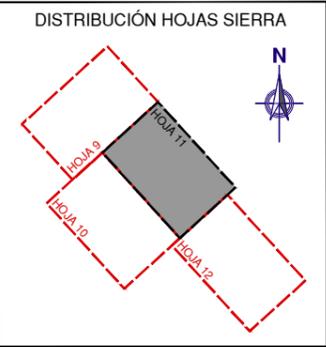



**PLAN DE ORDENACIÓN MUNICIPAL DE TOBARRA (ALBACETE)**

DESIGNACIÓN: NÚCLEOS DE POBLACIÓN. PATRIMONIO MUNICIPAL DE SUELO. VALORES URBANOS. SIERRA.

Nº PLANO: INF-14  
 HOJA: 11 DE 16

PROMOTOR: <b>EXCMO. AYUNTAMIENTO DE TOBARRA</b>	CONSULTOR: <b>FERNÁNDEZ-PACHECO INGENIEROS, S.L.</b> <small>Plaza del Alfozano, 9-Bis, 1º          02001 Albacete          E-mail: fpj@fpingenieros.com          Tel: 967 193 738          Fax: 967 193 739          www.fpingenieros.com</small>	EXPEDIENTE: A07.n53.dic.TOB. POM.v4.m4	LOS INGENIEROS DE CAMINOS CANALES Y PUERTOS AUTORES DEL PROYECTO  ANDRÉS FERNÁNDEZ PACHECO SÁNCHEZ <small>Colegiado nº 27.959</small>	FASE ADMINISTRATIVA: Art. 136 R.P.	SISTEMA GEODÉSICO: ED50	ESCALA: 1/3.000  <small>(ORIGINAL A-3)</small>	FECHA: JULIO 2009 REVISADO SEPTIEMBRE 2015
--	---	--	--	---------------------------------------	----------------------------	--	---

DILIGENCIA: El Plan de Ordenación Municipal de Tobarra (Albacete) después de haber sido sometido al trámite de información pública, ha sido aprobado inicialmente por el Pleno del Ayuntamiento de Tobarra, en sesión de fecha 05/10/2015. Fdo.: El Secretario.

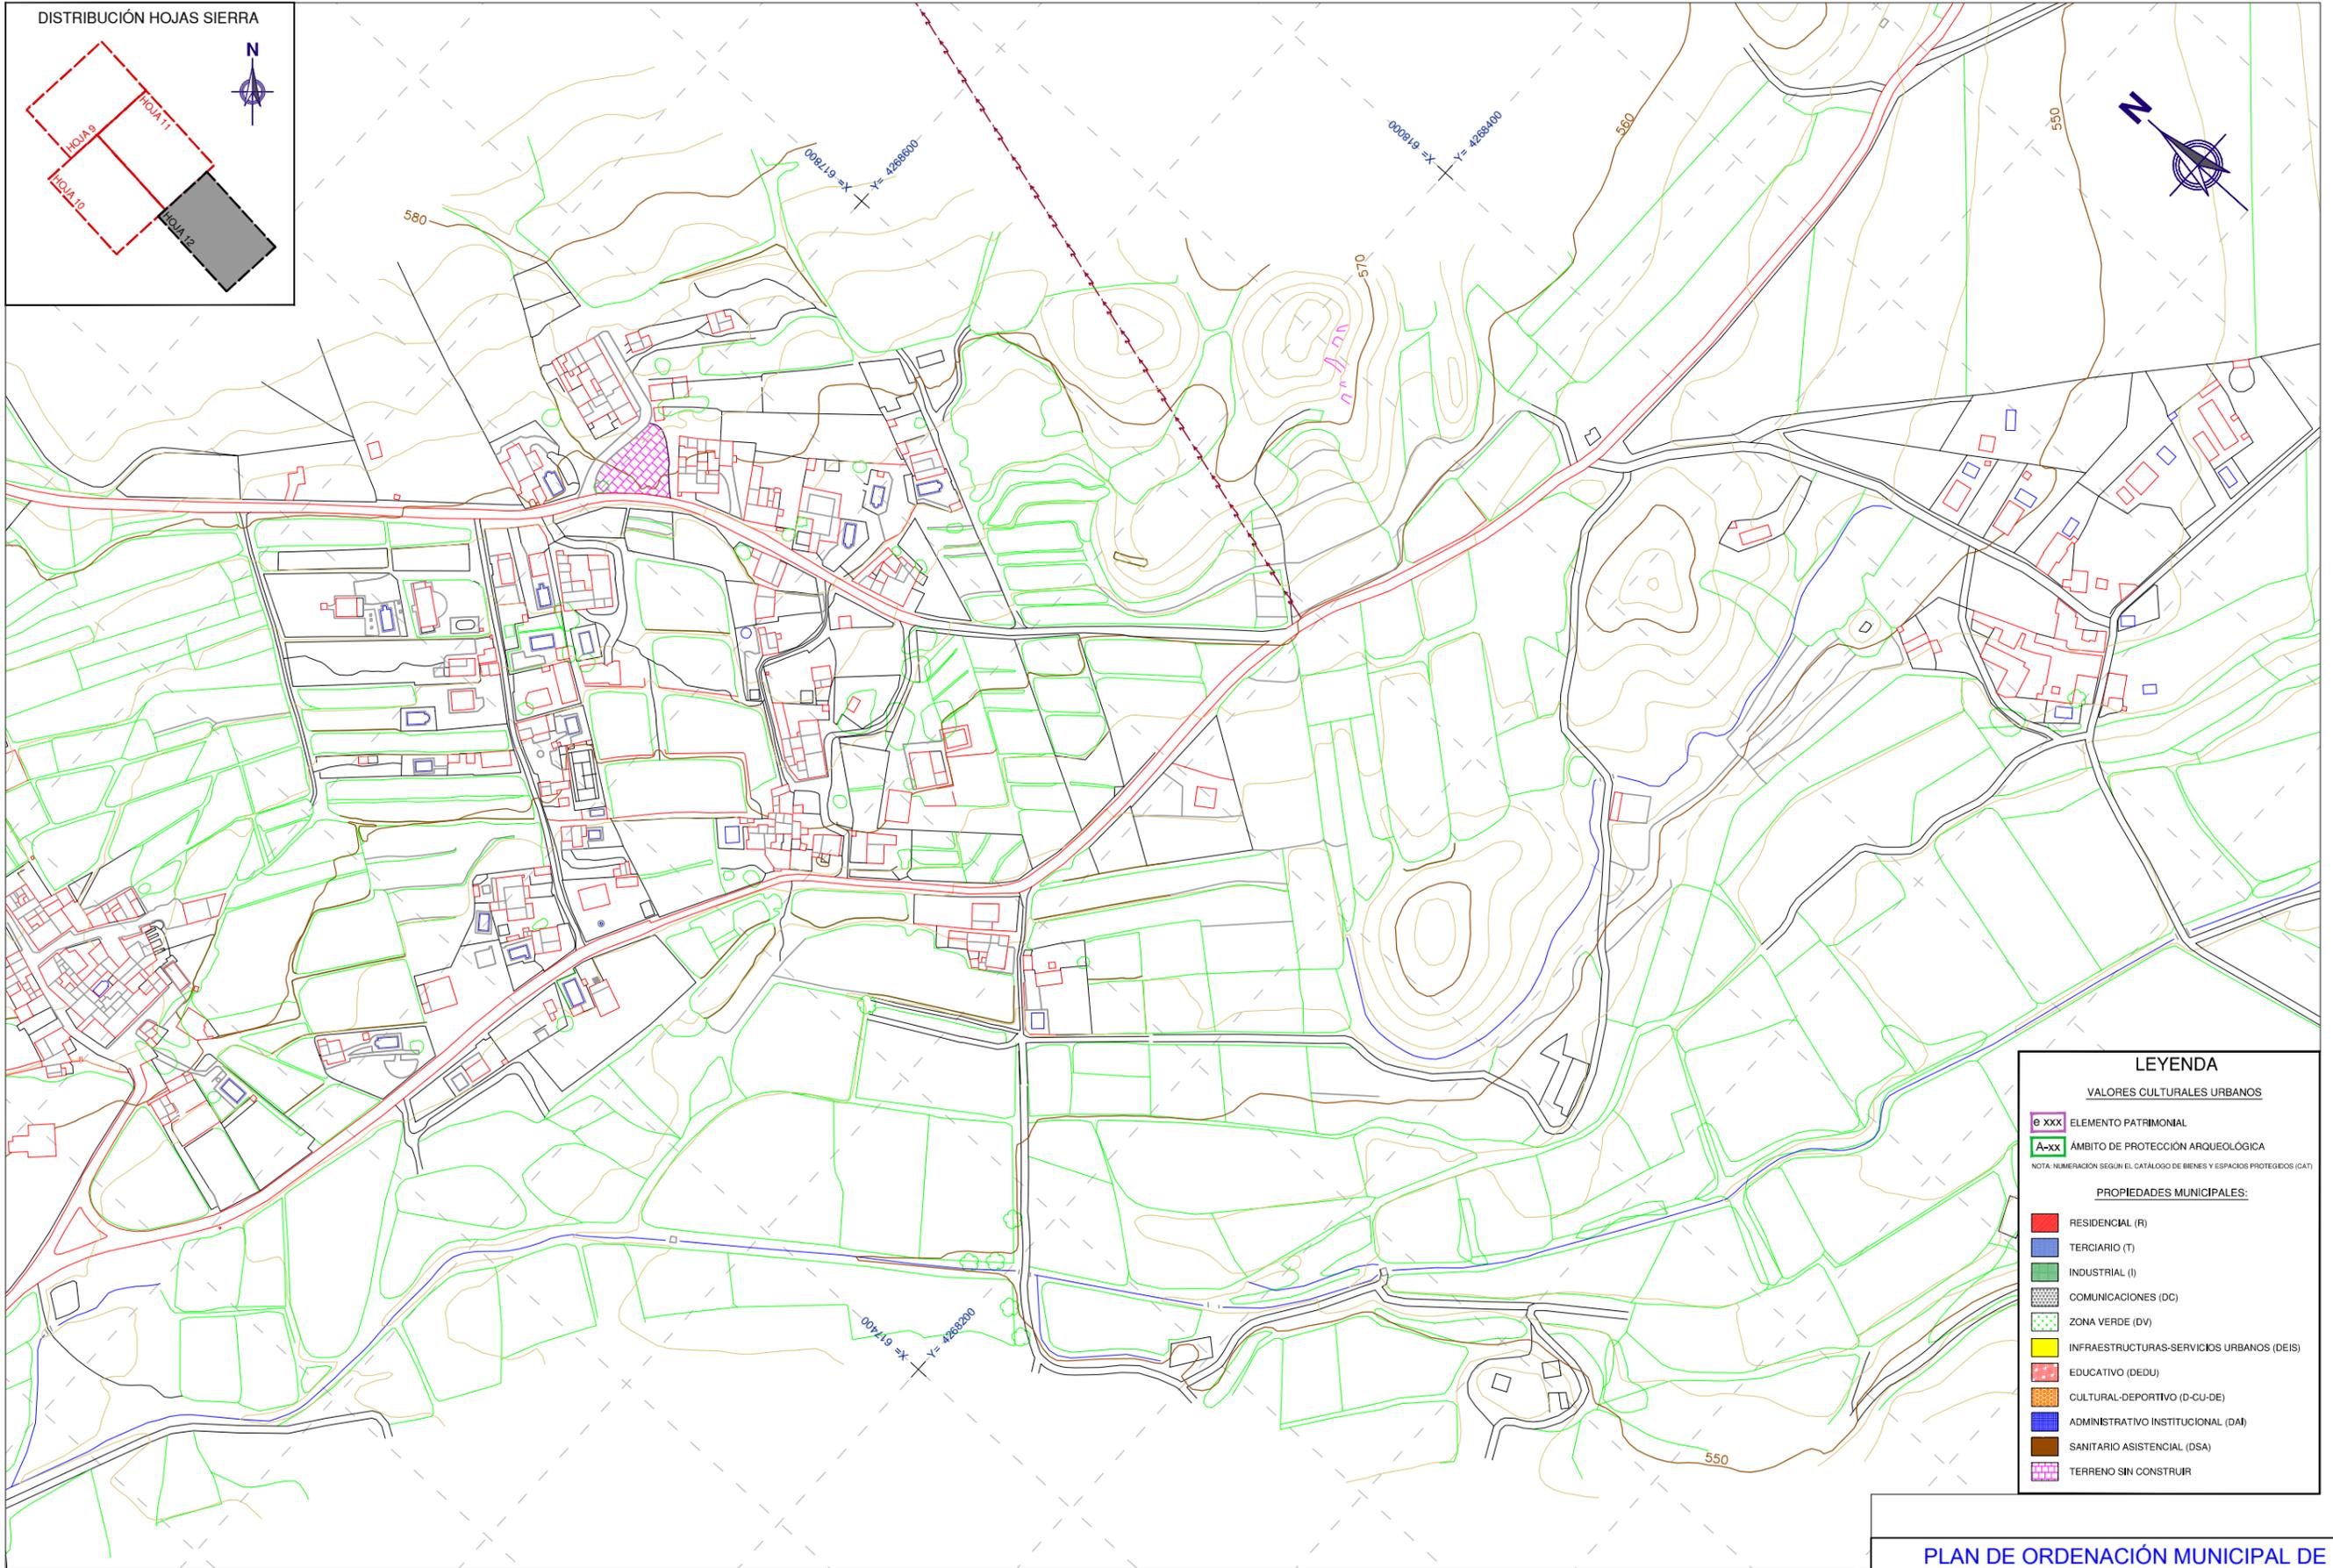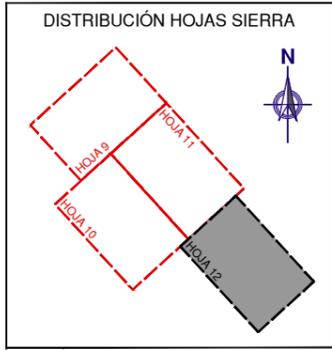

**LEYENDA**

**VALORES CULTURALES URBANOS**

- E-XXX ELEMENTO PATRIMONIAL
- A-XX ÁMBITO DE PROTECCIÓN ARQUEOLÓGICA

NOTA: NUMERACIÓN SEGUN EL CATALOGO DE BIENES Y ESPACIOS PROTEGIDOS (CAT)

**PROPIEDADES MUNICIPALES:**

- RESIDENCIAL (R)
- TERCIARIO (T)
- INDUSTRIAL (I)
- COMUNICACIONES (DC)
- ZONA VERDE (DV)
- INFRAESTRUCTURAS-SERVICIOS URBANOS (DEIS)
- EDUCATIVO (DEDU)
- CULTURAL-DEPORTIVO (D-CU-DE)
- ADMINISTRATIVO INSTITUCIONAL (DAI)
- SANITARIO ASISTENCIAL (DSA)
- TERRENO SIN CONSTRUIR

**PLAN DE ORDENACIÓN MUNICIPAL DE TOBARRA (ALBACETE)**

PROMOTOR: <b>EXCMO. AYUNTAMIENTO DE TOBARRA</b>	CONSULTOR: <b>FERNÁNDEZ-PACHECO INGENIEROS, S.L.</b> Plaza del Alcazaro, 9-Bis, 1º 02001 Albacete E-mail: fpj@fpingenieros.com Tel: 967 193 738 Fax: 967 193 739 www.fpingenieros.com	EXPEDIENTE: A07.n53.dic.TOB. POM.v4.m4	LOS INGENIEROS DE CAMINOS CANALES Y PUERTOS AUTORES DEL PROYECTO  ANDRÉS FERNÁNDEZ-PACHECO SÁNCHEZ Colegiado nº 27.959	FASE ADMINISTRATIVA: Art. 136 R.P.	SISTEMA GEODÉSICO: ED50	ESCALA: 1/3.000  (ORIGINAL A-3)	FECHA: JULIO 2009 REVISADO SEPTIEMBRE 2015	DESIGNACIÓN:	Nº PLANO:
								NÚCLEOS DE POBLACIÓN. PATRIMONIO MUNICIPAL DE SUELO. VALORES URBANOS. SIERRA.	INF-14 HOJA: 12 DE 16

DILIGENCIA: El Plan de Ordenación Municipal de Tobarra (Albacete) después de haber sido sometido al trámite de información pública, ha sido aprobado inicialmente por el Pleno del Ayuntamiento de Tobarra, en sesión de fecha 05/10/2015. Fdo.: El Secretario.