
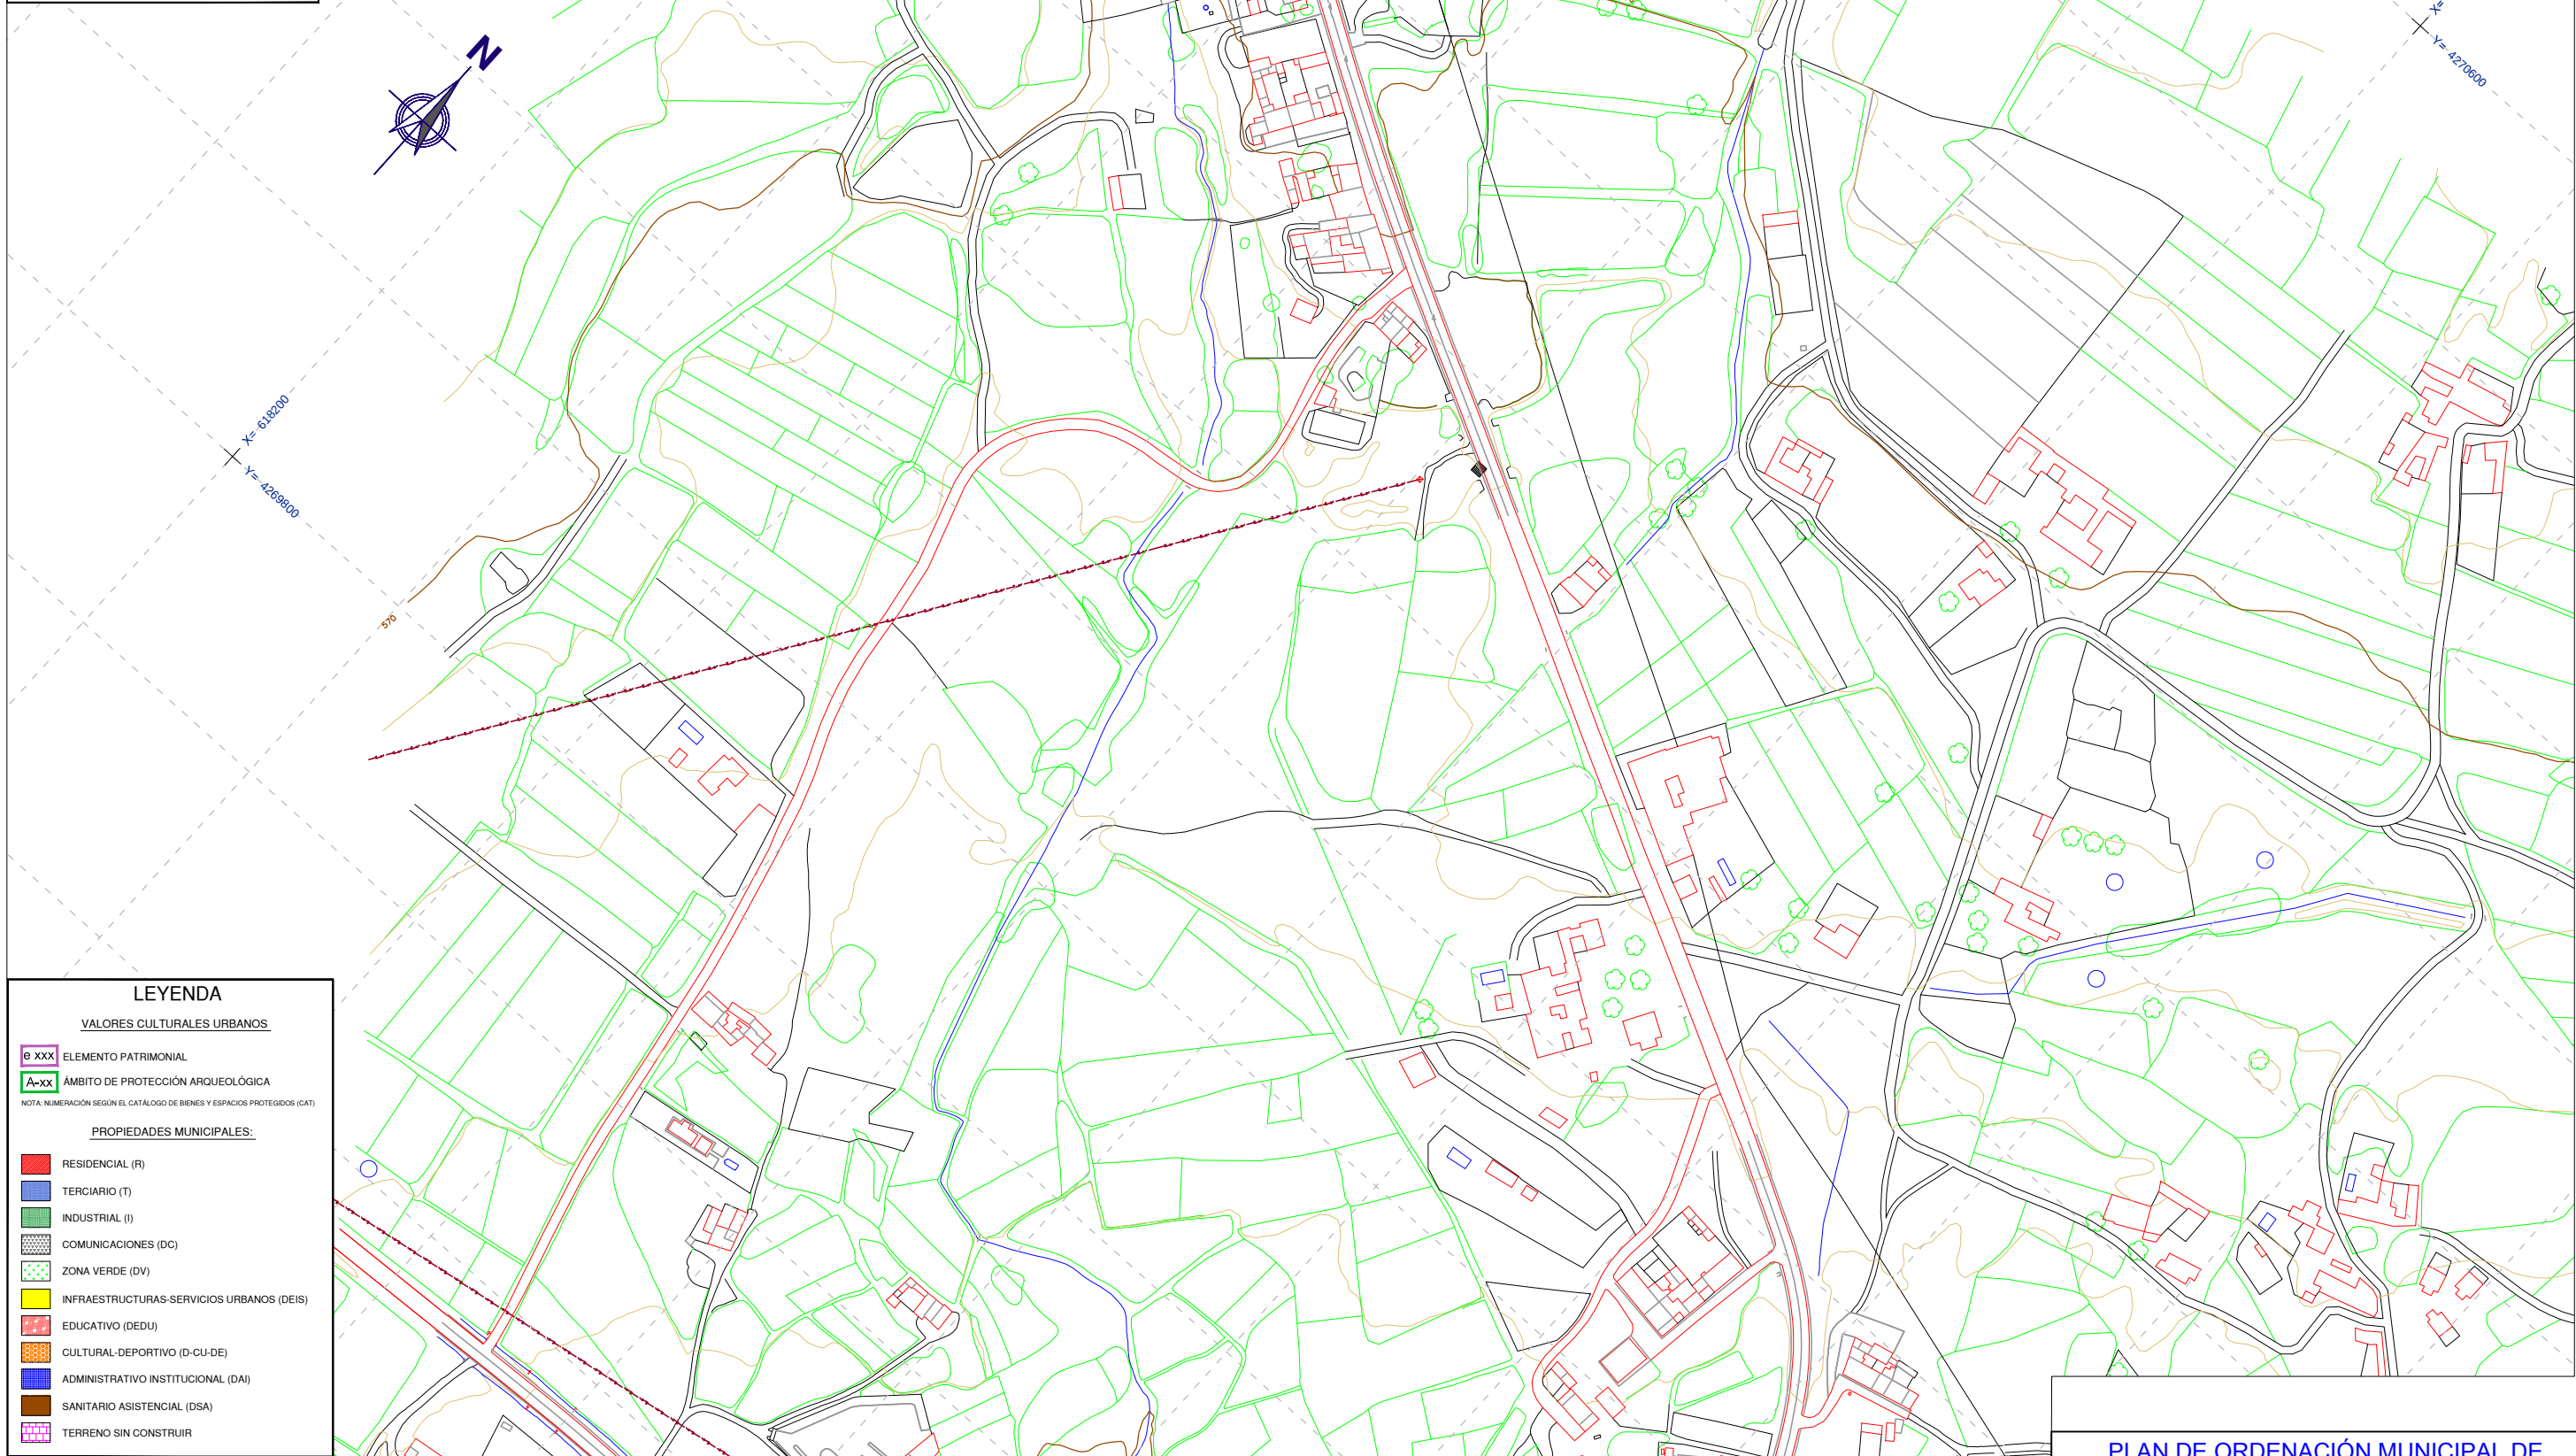


DISTRIBUCIÓN HOJAS CORDOVILLA

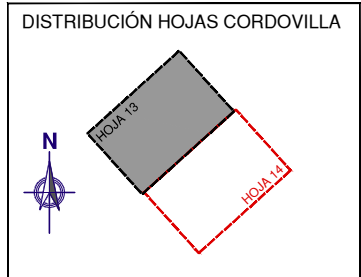

LEYENDA

VALORES CULTURALES URBANOS:

- e-xxx** ELEMENTO PATRIMONIAL
- A-xx** ÁMBITO DE PROTECCIÓN ARQUEOLÓGICA

NOTA: NUMERACIÓN SEGUN EL CATÁLOGO DE BIENES Y ESPACIOS PROTEGIDOS (CAT)

PROPIEDADES MUNICIPALES:

- RESIDENCIAL (R)**
- TERCIARIO (T)**
- INDUSTRIAL (I)**
- COMUNICACIONES (DC)**
- ZONA VERDE (DV)**
- INFRAESTRUCTURAS-SERVICIOS URBANOS (DEIS)**
- EDUCATIVO (DEDU)**
- CULTURAL-DEPORTIVO (D-CU-DE)**
- ADMINISTRATIVO INSTITUCIONAL (DAI)**
- SANITARIO ASISTENCIAL (DSA)**
- TERRENO SIN CONSTRUIR**

PLAN DE ORDENACIÓN MUNICIPAL DE TOBARRA (ALBACETE)

DESIGNACIÓN: **NÚCLEOS DE POBLACIÓN. PATRIMONIO MUNICIPAL DE SUELO. VALORES URBANOS. CORDOVILLA.**

Nº PLANO: **INF-14**

HOJA: **13 DE 16**

PROMOTOR:

EXCMO. AYUNTAMIENTO DE TOBARRA

CONSULTOR:

FERNÁNDEZ-PACHECO INGENIEROS, S.L.

Plaza del Altozano, 9-Bis, 1º
02001 Albacete
E-mail: fpj@fpingenieros.com
Telf: 967 193 738
Fax: 967 193 739
www.fpingenieros.com

EXPEDIENTE:

A07.n53.dic.TOB.
POM.v4.m4

LOS INGENIEROS DE CAMINOS CANALES Y PUERTOS
AUTORES DEL PROYECTO

ANDRÉS FERNÁNDEZ-PACHECO SÁNCHEZ
Colegiado nº 27.959

JAVIER CONTRERAS BUENO
Colegiado nº 23.872

FASE ADMINISTRATIVA:

Art. 136 R.P.

SISTEMA GEODÉSICO:

ED50



ESCALA: **1/3.000**

0m 10m 20m 30m 40m 50m 60m 70m 80m
(ORIGINAL A-3)

FECHA:

JULIO 2009
REVISADO
SEPTIEMBRE 2015

DILIGENCIA: El Plan de Ordenación Municipal de Tobarra (Albacete) después de haber sido sometido al trámite de información pública, ha sido aprobado inicialmente por el Pleno del Ayuntamiento de Tobarra, en sesión de fecha 05/10/2015. Fdo.: El Secretario.

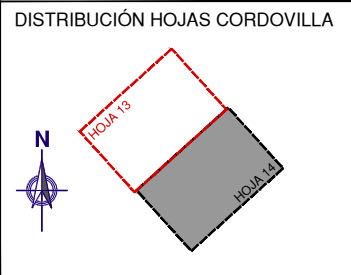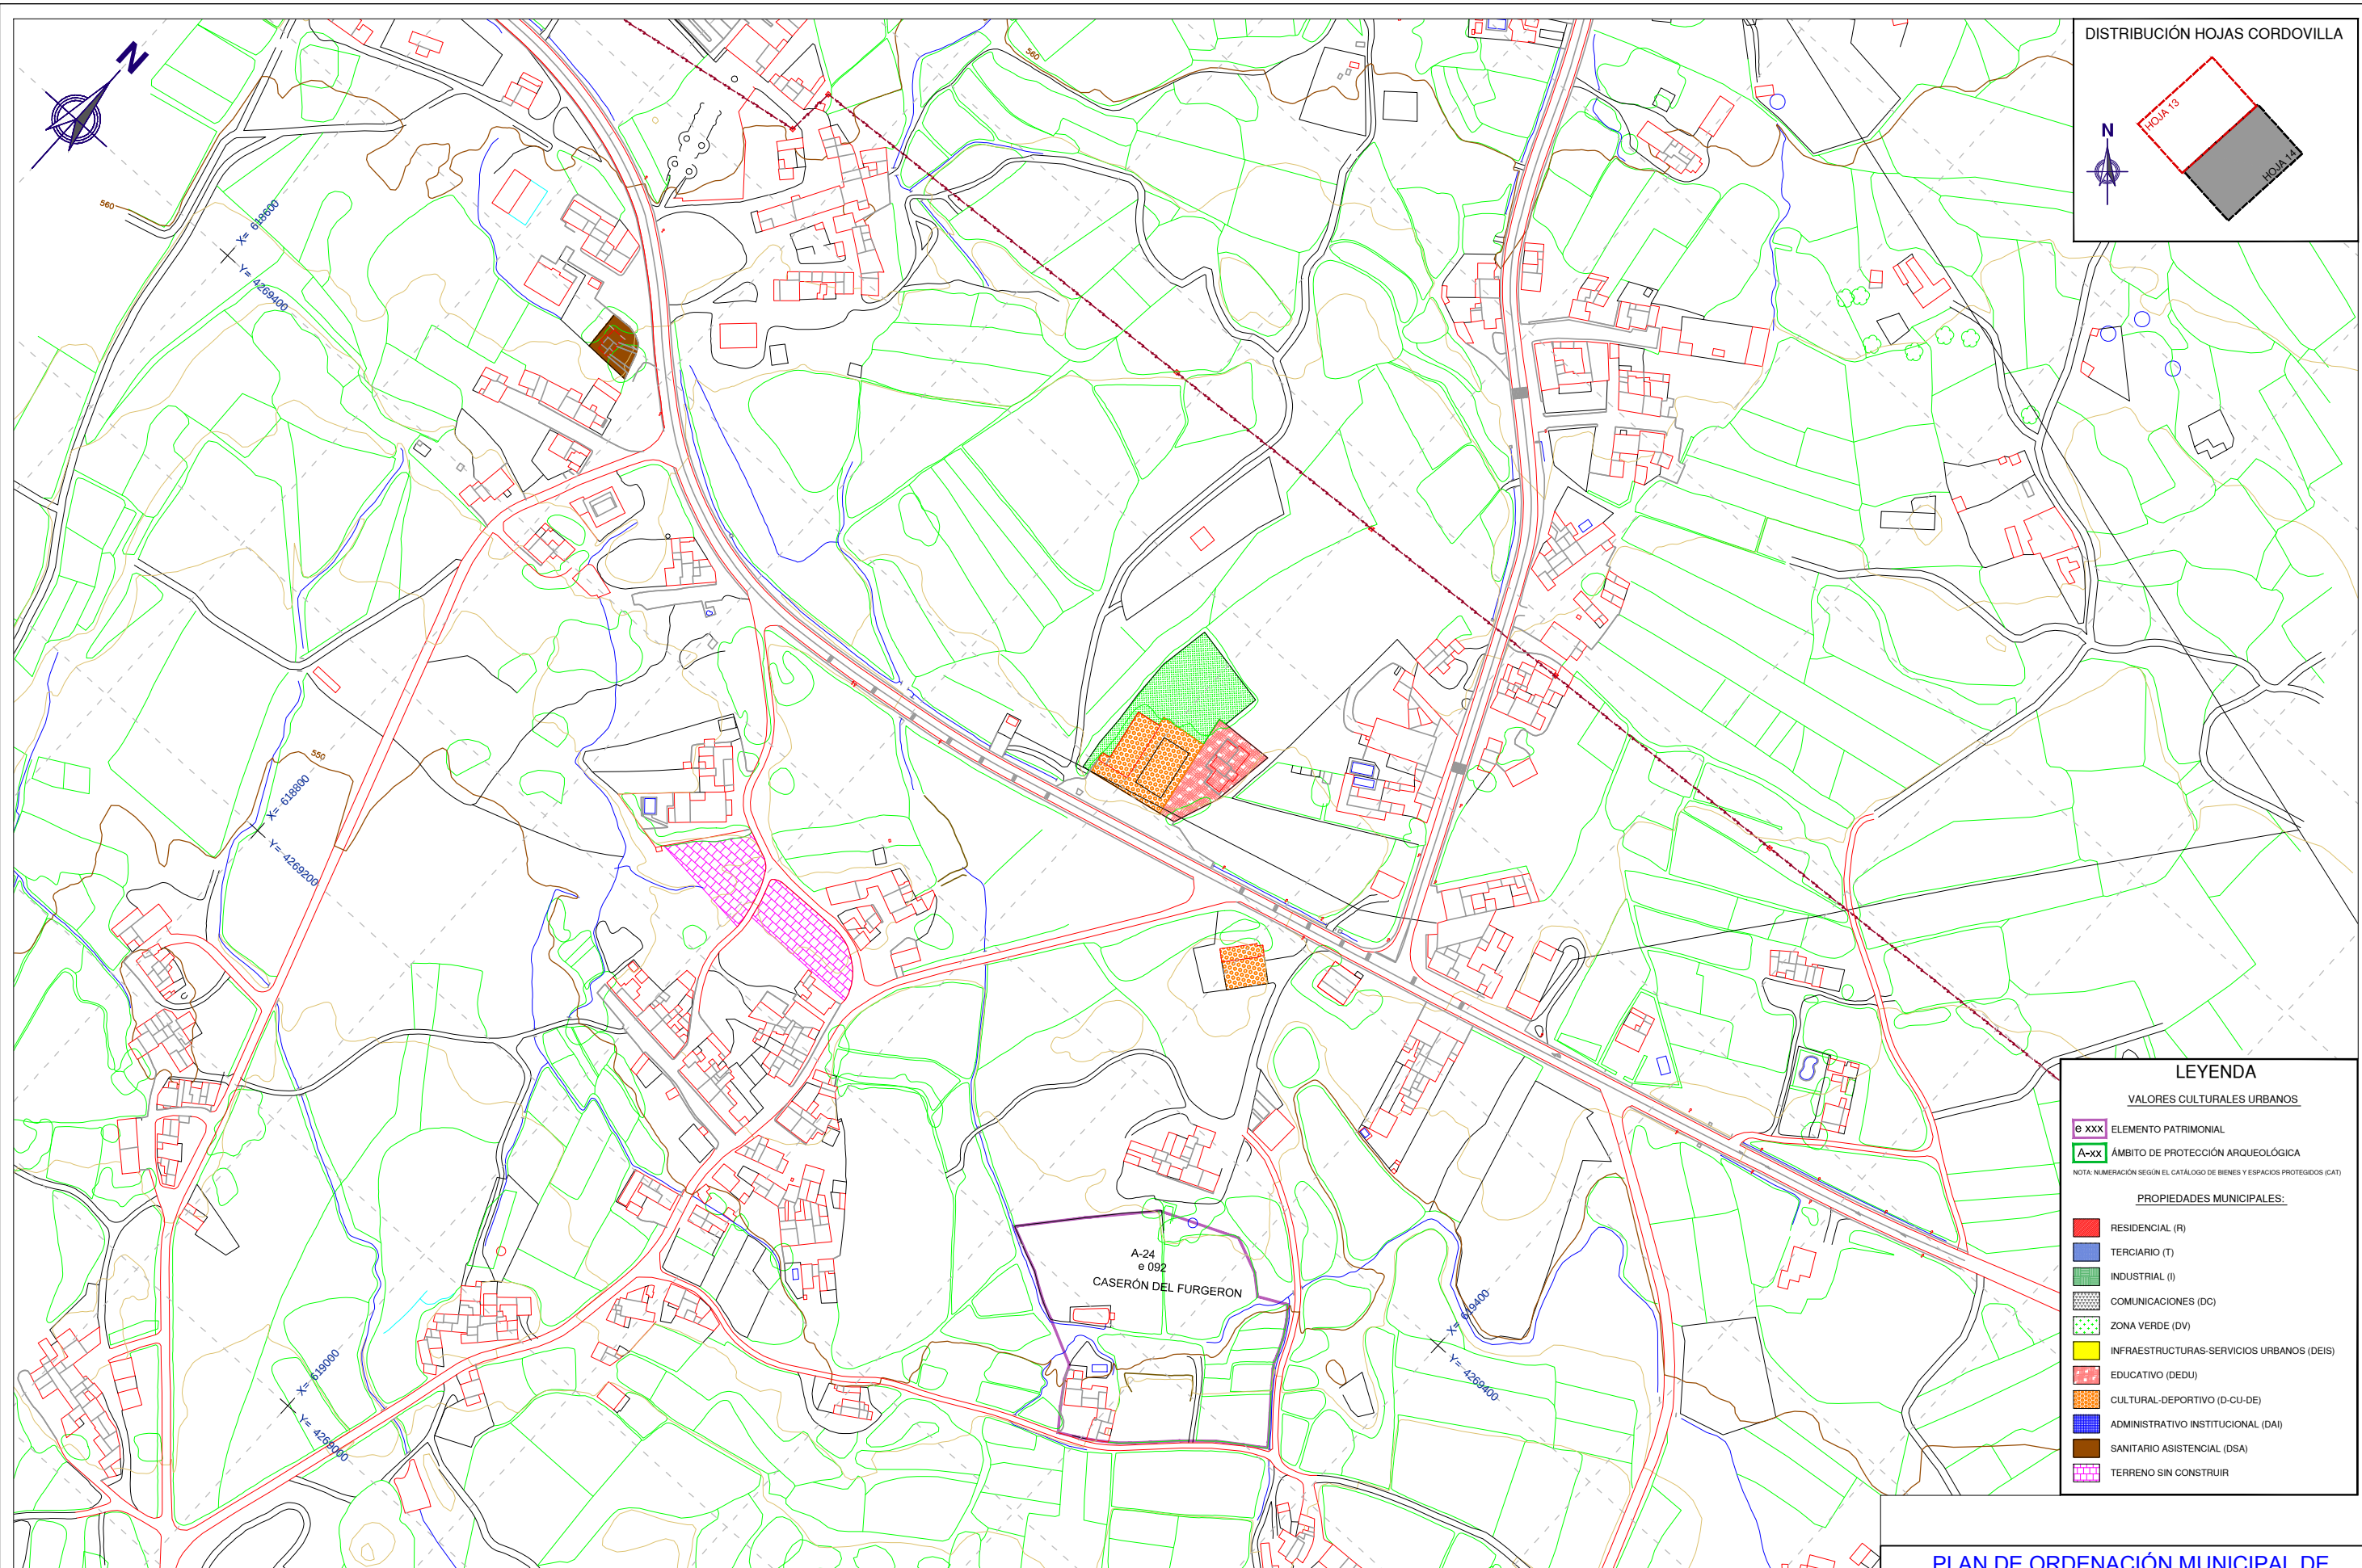

LEYENDA

VALORES CULTURALES URBANOS

● XXX ELEMENTO PATRIMONIAL
A-xx ÁMBITO DE PROTECCIÓN ARQUEOLÓGICA
NOTA: NUMERACIÓN SEGÚN EL CATALOGO DE BIENES Y ESPACIOS PROTEGIDOS (CAT)

PROPIEDADES MUNICIPALES:

- RESIDENCIAL (R)
- TERCIARIO (T)
- INDUSTRIAL (I)
- COMUNICACIONES (DC)
- ZONA VERDE (DV)
- INFRAESTRUCTURAS-SERVICIOS URBANOS (DEIS)
- EDUCATIVO (DEDU)
- CULTURAL-DEPORTIVO (D-CU-DE)
- ADMINISTRATIVO INSTITUCIONAL (DAI)
- SANITARIO ASISTENCIAL (DSA)
- TERRENO SIN CONSTRUIR

PLAN DE ORDENACIÓN MUNICIPAL DE TOBARRA (ALBACETE)

DESIGNACIÓN: NÚCLEOS DE POBLACIÓN.
PATRIMONIO MUNICIPAL DE SUELO.
VALORES URBANOS.
CORDOVILLA.

Nº PLANO: INF-14
HOJA: 14 DE 16

PROMOTOR: **EXCMO. AYUNTAMIENTO DE TOBARRA**

CONSULTOR: **FERNÁNDEZ-PACHECO INGENIEROS, S.L.**
Plaza del Altozano, 9-Bis, 1º
02001 Albacete
E-mail: fpj@fpingenieros.com
Telf: 967 193 738
Fax: 967 193 739
www.fpingenieros.com

EXPEDIENTE: A07.n53.dic.TOB.
POM.v4.m4

LOS INGENIEROS DE CAMINOS CANALES Y PUERTOS
AUTORES DEL PROYECTO
ANDRÉS FERNÁNDEZ-PACHECO SÁNCHEZ
Colegiado nº 27.959
JAVIER CONTRERAS BUENO
Colegiado nº 23.872

FASE ADMINISTRATIVA: Art. 136 R.P.

SISTEMA GEODÉSICO: ED50

ESCALA: 1/3.000
0m 10m 20m 30m 40m 50m 60m 70m 80m
(ORIGINAL A-3)

FECHA: JULIO 2009
REVISADO SEPTIEMBRE 2015

DILIGENCIA: El Plan de Ordenación Municipal de Tobarra (Albacete) después de haber sido sometido al trámite de información pública, ha sido aprobado inicialmente por el Pleno del Ayuntamiento de Tobarra, en sesión de fecha 05/10/2015.
Fdo.: El Secretario.