
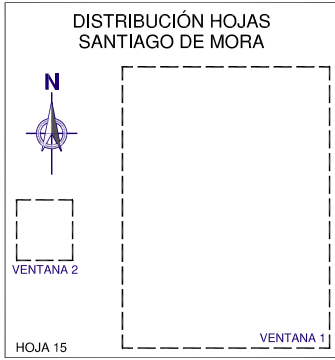


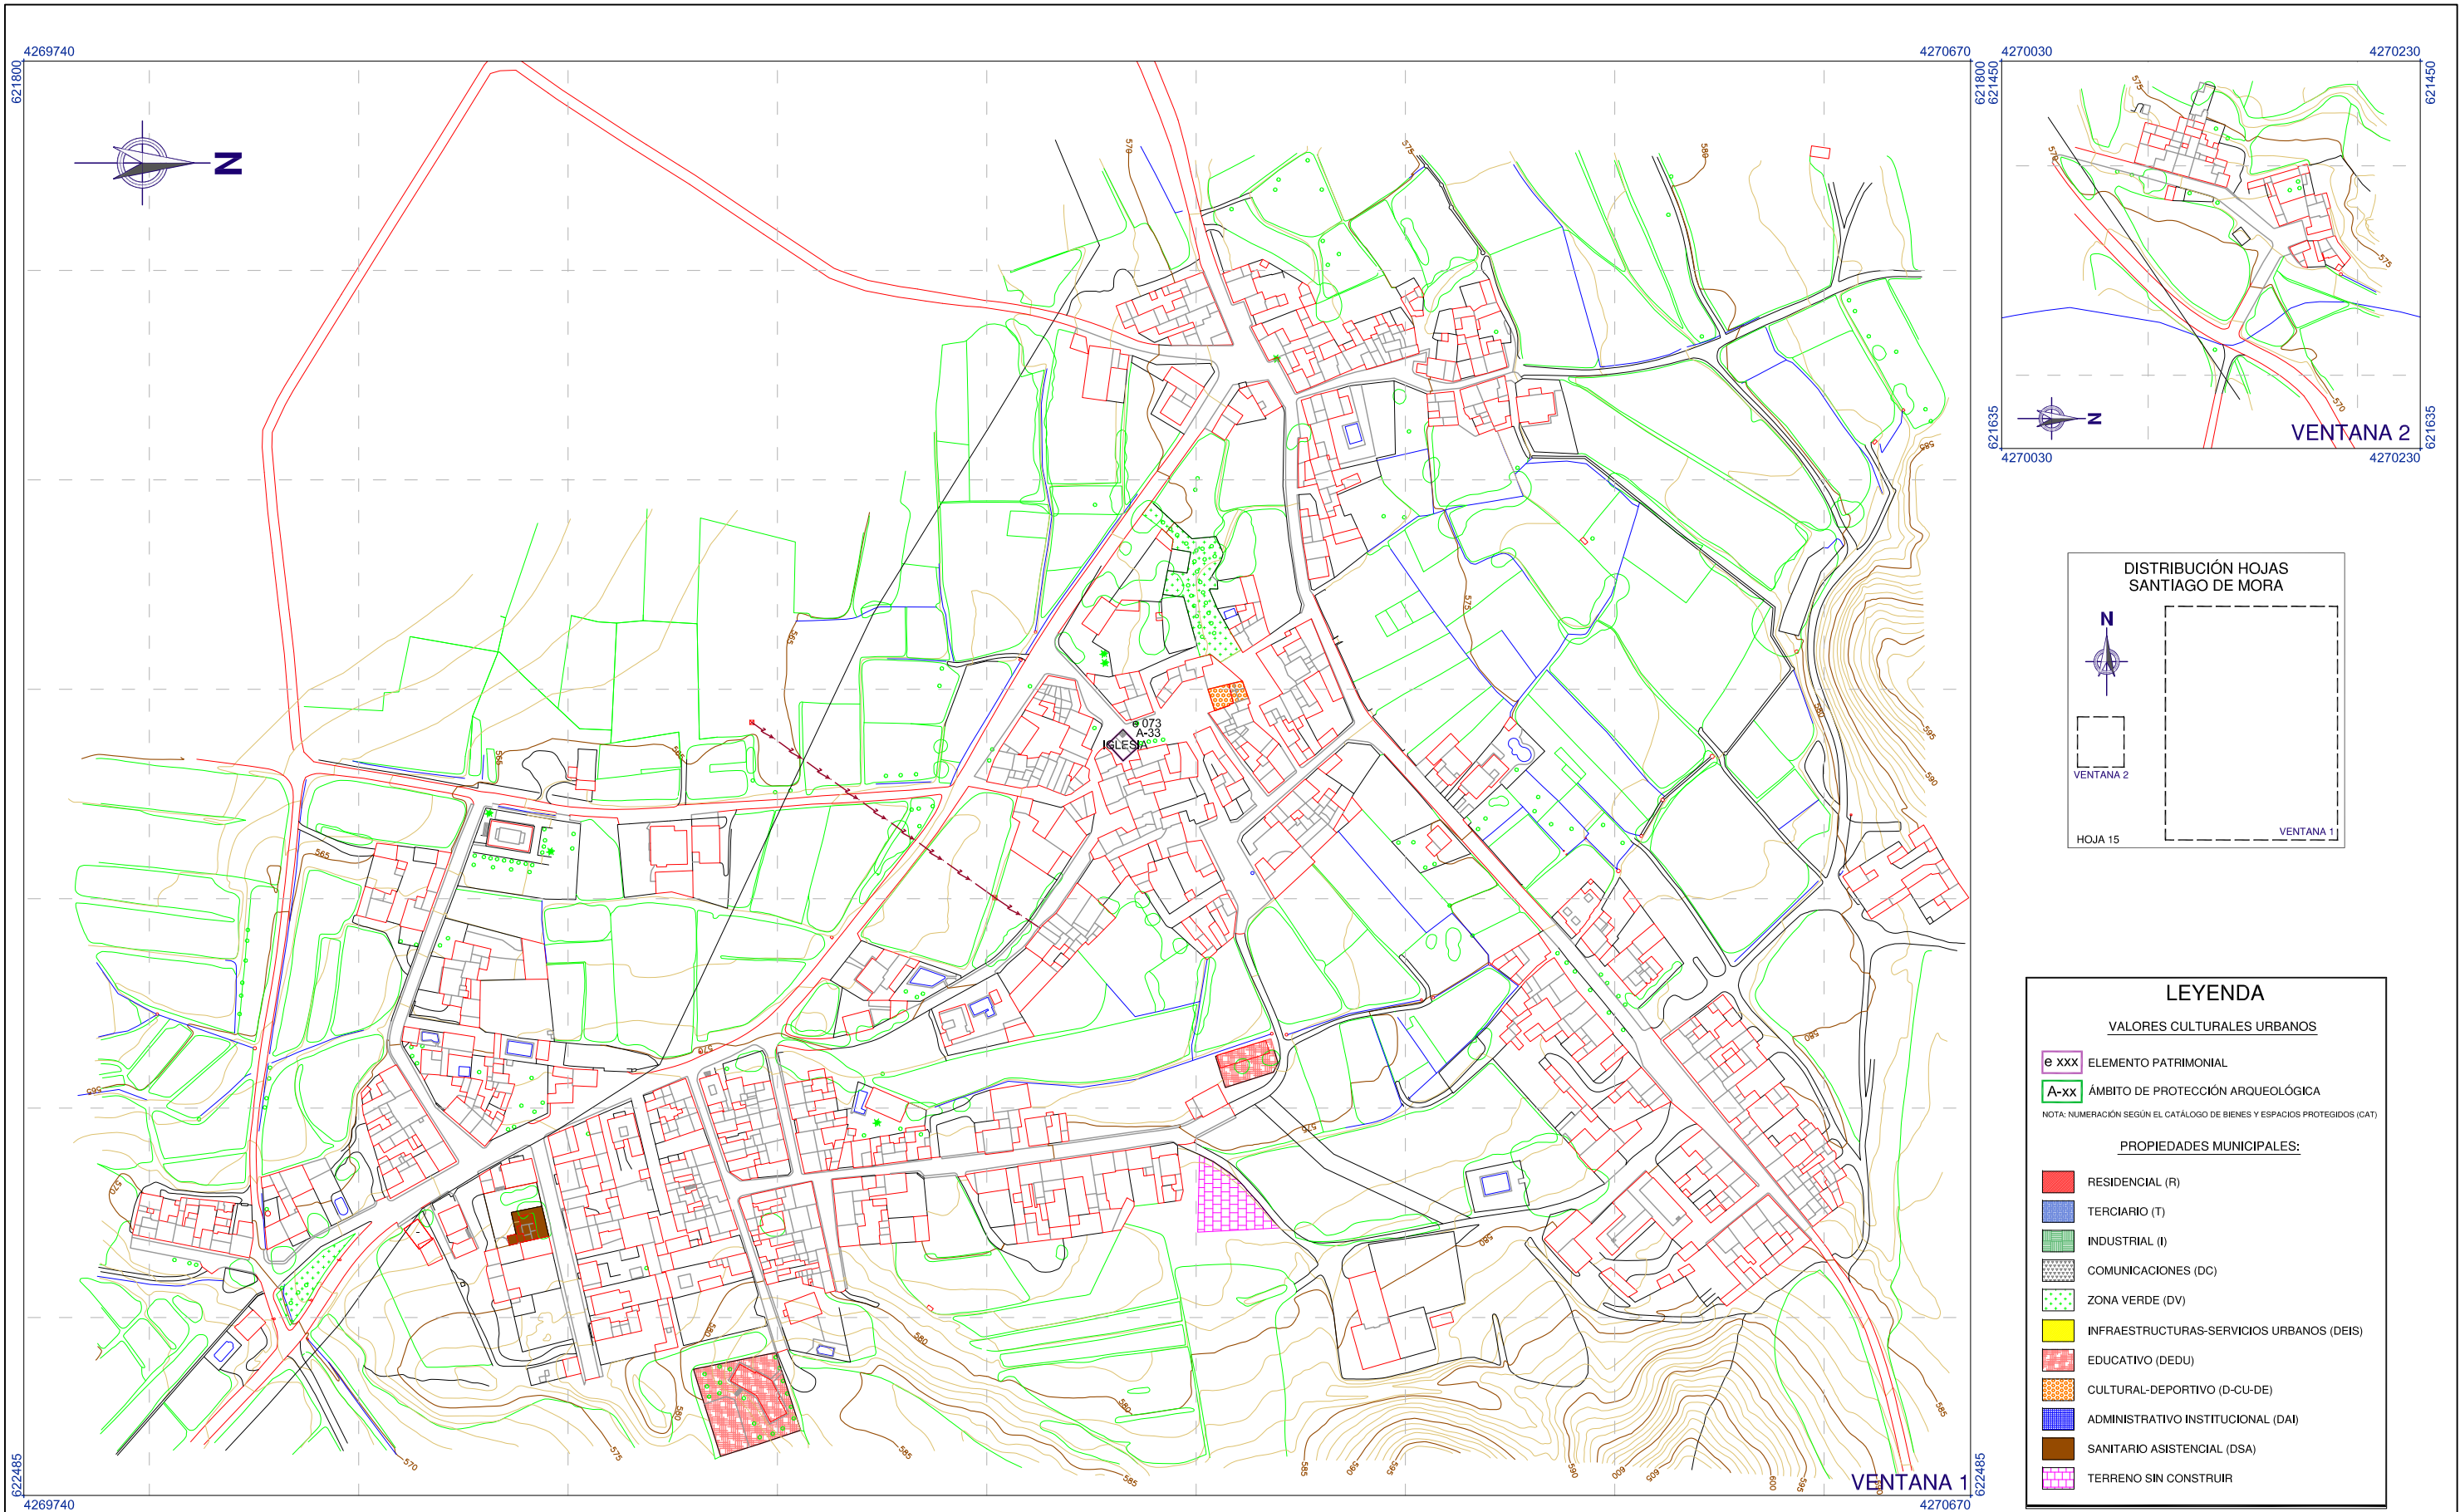

LEYENDA

VALORES CULTURALES URBANOS

e xxx ELEMENTO PATRIMONIAL

A-xx ÁMBITO DE PROTECCIÓN ARQUEOLÓGICA

NOTA: NUMERACIÓN SEGÚN EL CATÁLOGO DE BIENES Y ESPACIOS PROTEGIDOS (CAT)

PROPIEDADES MUNICIPALES:

- RESIDENCIAL (R)
- TERCIARIO (T)
- INDUSTRIAL (I)
- COMUNICACIONES (DC)
- ZONA VERDE (DV)
- INFRAESTRUCTURAS-SERVICIOS URBANOS (DEIS)
- EDUCATIVO (DEDU)
- CULTURAL-DEPORTIVO (D-CU-DE)
- ADMINISTRATIVO INSTITUCIONAL (DAI)
- SANITARIO ASISTENCIAL (DSA)
- TERRENO SIN CONSTRUIR