

LEYENDA

CONSOLIDACIÓN POR LA URBANIZACIÓN:

- CALLE COMPLETAMENTE URBANIZADA O PARCIALMENTE URBANIZADA CUYA DEFICIENCIA ES SUBSANABLE POR PROYECTO DE URBANIZACIÓN SIMPLIFICADO (según Art. 104.1 RP)

CONSOLIDACIÓN POR LA EDIFICACIÓN:



- SUELO OCUPADO POR LA EDIFICACIÓN

PLAN DE ORDENACIÓN MUNICIPAL DE TOBARRA (ALBACETE)

DESIGNACIÓN: NÚCLEOS DE POBLACIÓN. SUELO OCUPADO POR LA EDIFICACIÓN. SUELO CUBIERTO POR SERVICIOS PÚBLICOS URBANOS. GRADO DE CONSOLIDACIÓN. TOBARRA.

Nº PLANO: INF-15
HOJA: INDICE

DILIGENCIA: El Plan de Ordenación Municipal de Tobarra (Albacete) después de haber sido sometido al límite de información pública, ha sido aprobado inicialmente por el Pleno del Ayuntamiento de Tobarra, en sesión de fecha 05/10/2015. Fdo: El Secretario.

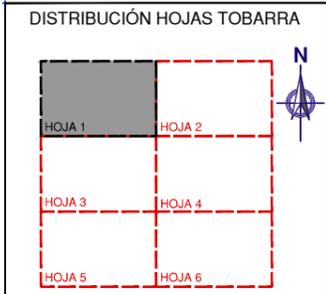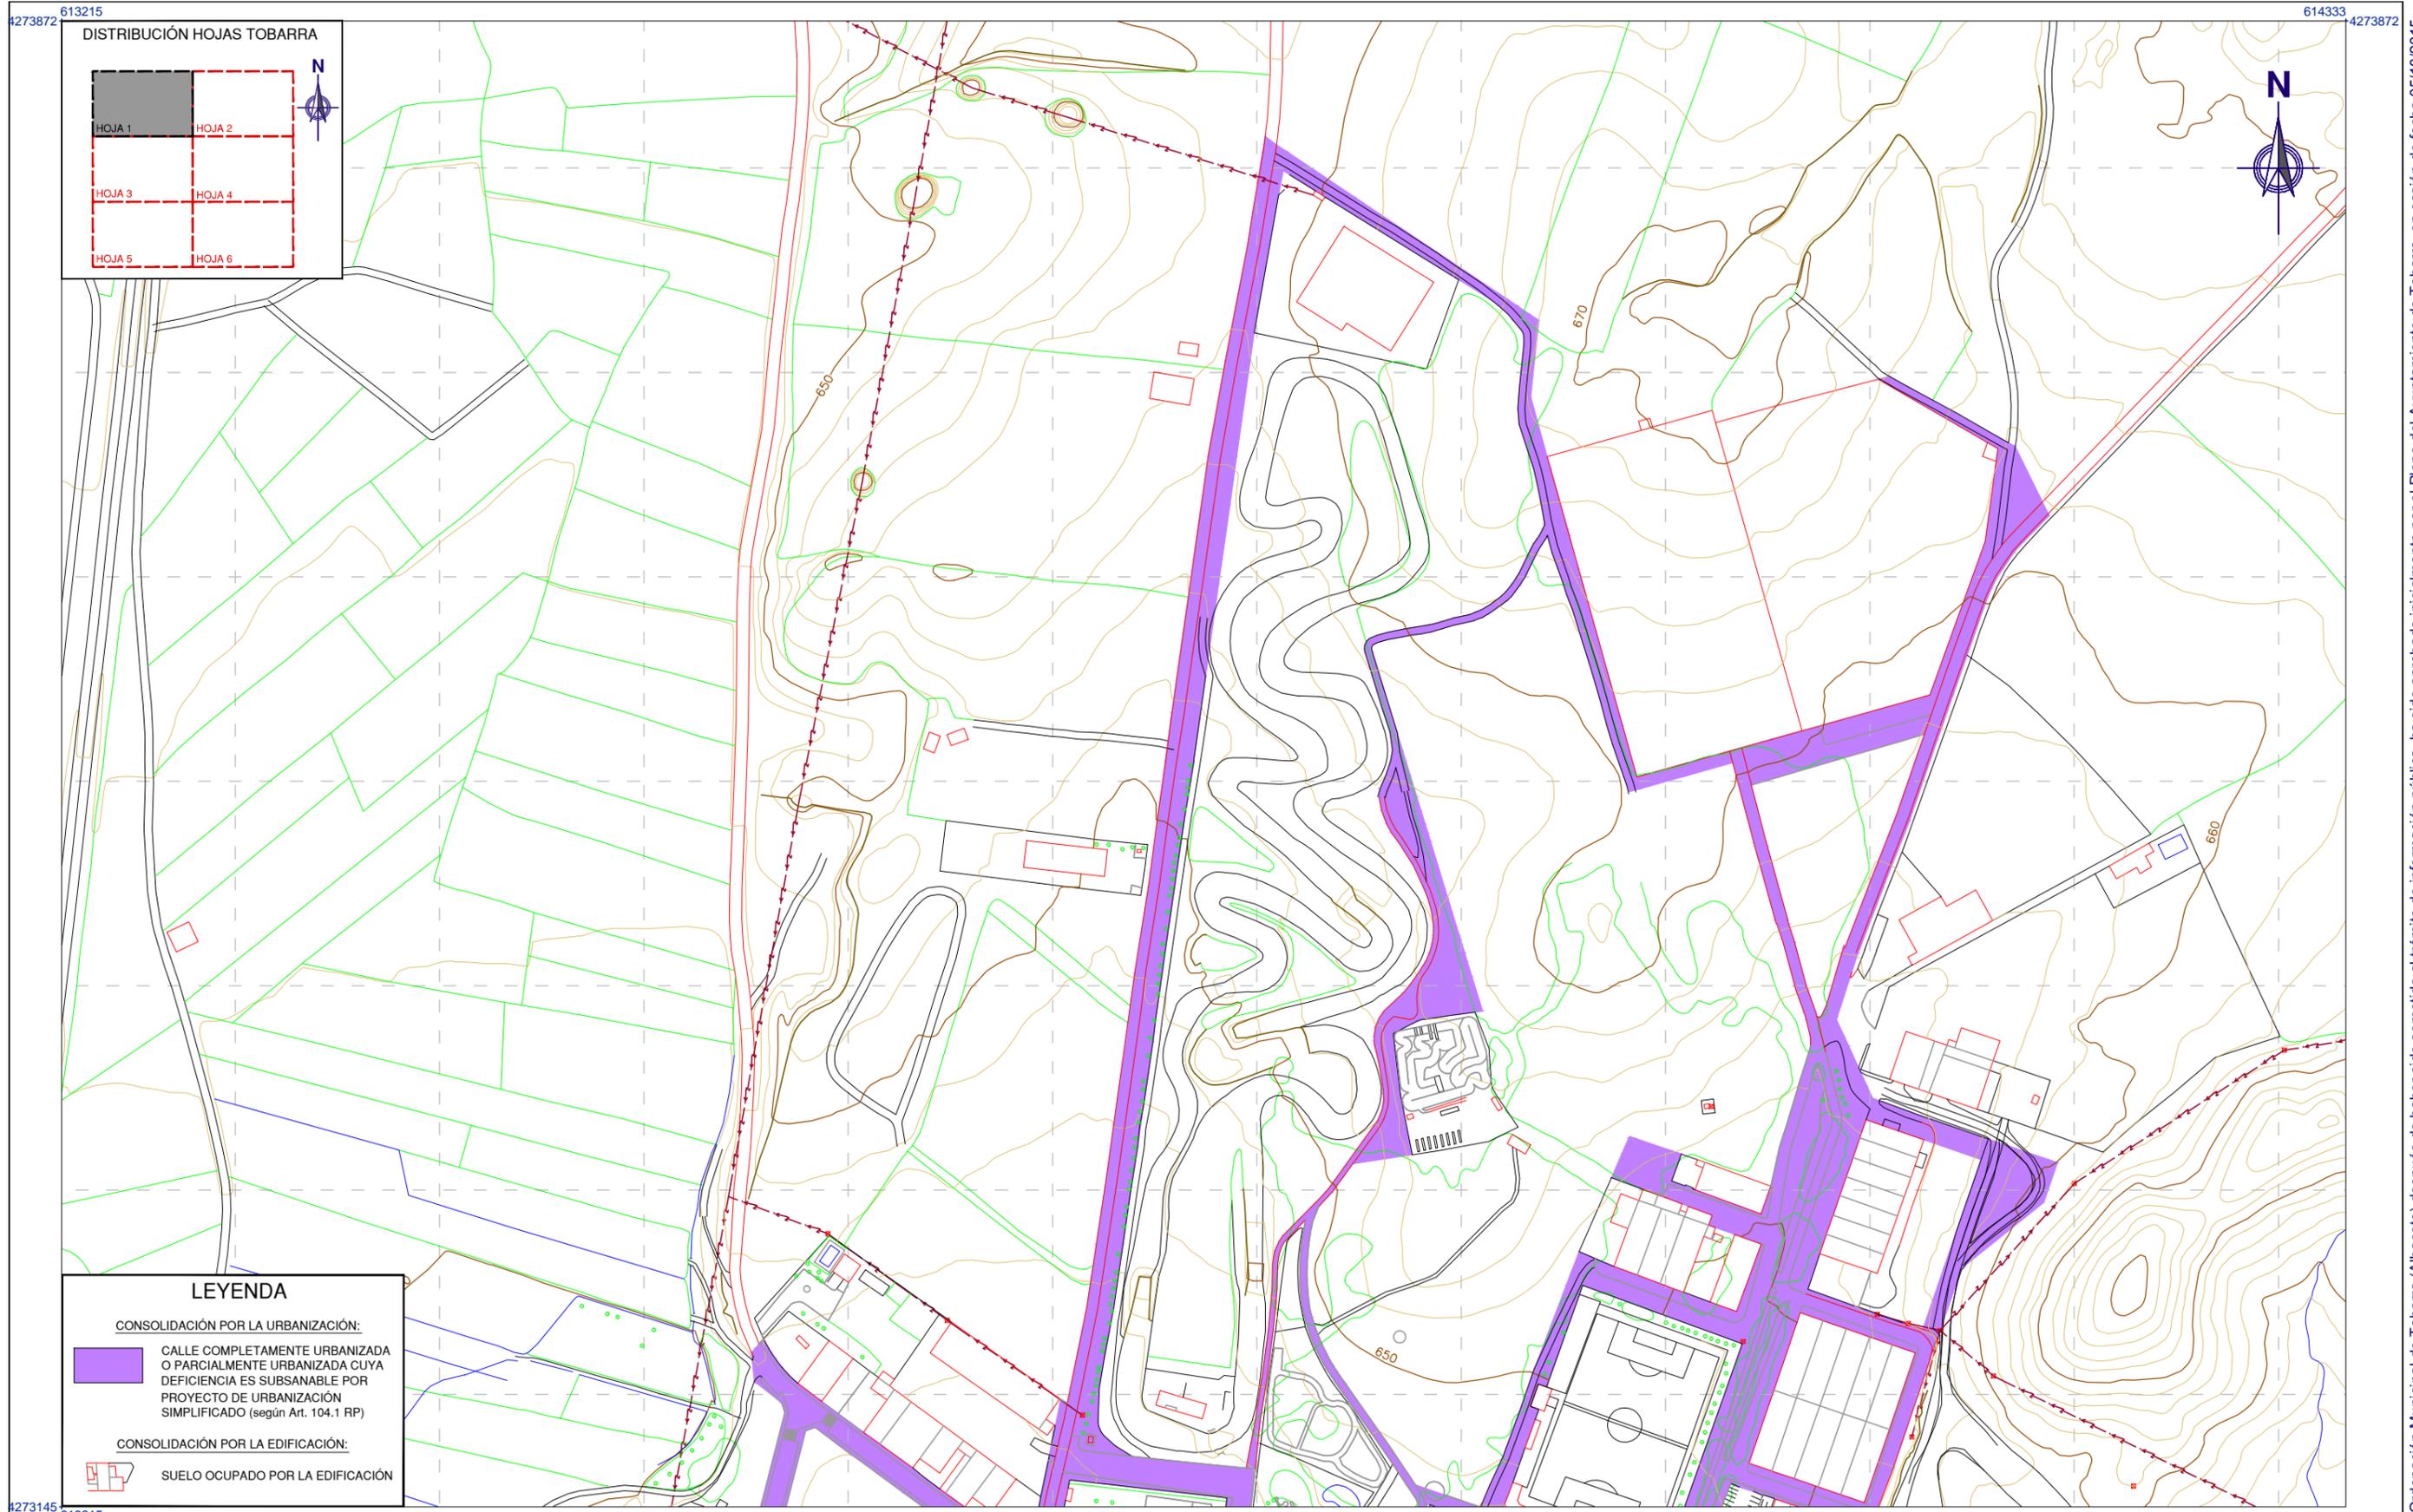

LEYENDA

CONSOLIDACIÓN POR LA URBANIZACIÓN:

CALLE COMPLETAMENTE URBANIZADA O PARCIALMENTE URBANIZADA CUYA DEFICIENCIA ES SUBSANABLE POR PROYECTO DE URBANIZACIÓN SIMPLIFICADO (según Art. 104.1 RP)

CONSOLIDACIÓN POR LA EDIFICACIÓN:


SUELO OCUPADO POR LA EDIFICACIÓN

PLAN DE ORDENACIÓN MUNICIPAL DE TOBARRA (ALBACETE)

DESIGNACIÓN: NÚCLEOS DE POBLACIÓN.
SUELO OCUPADO POR LA EDIFICACIÓN.
SUELO CUBIERTO POR SERVICIOS PÚBLICOS URBANOS.
GRADO DE CONSOLIDACIÓN.
TOBARRA.

Nº PLANO: INF-15
HOJA: 01 DE 16

DILIGENCIA: El Plan de Ordenación Municipal de Tobarra (Albacete) después de haber sido sometido al trámite de información pública, ha sido aprobado inicialmente por el Pleno del Ayuntamiento de Tobarra, en sesión de fecha 05/10/2015. Fdo.: El Secretario.

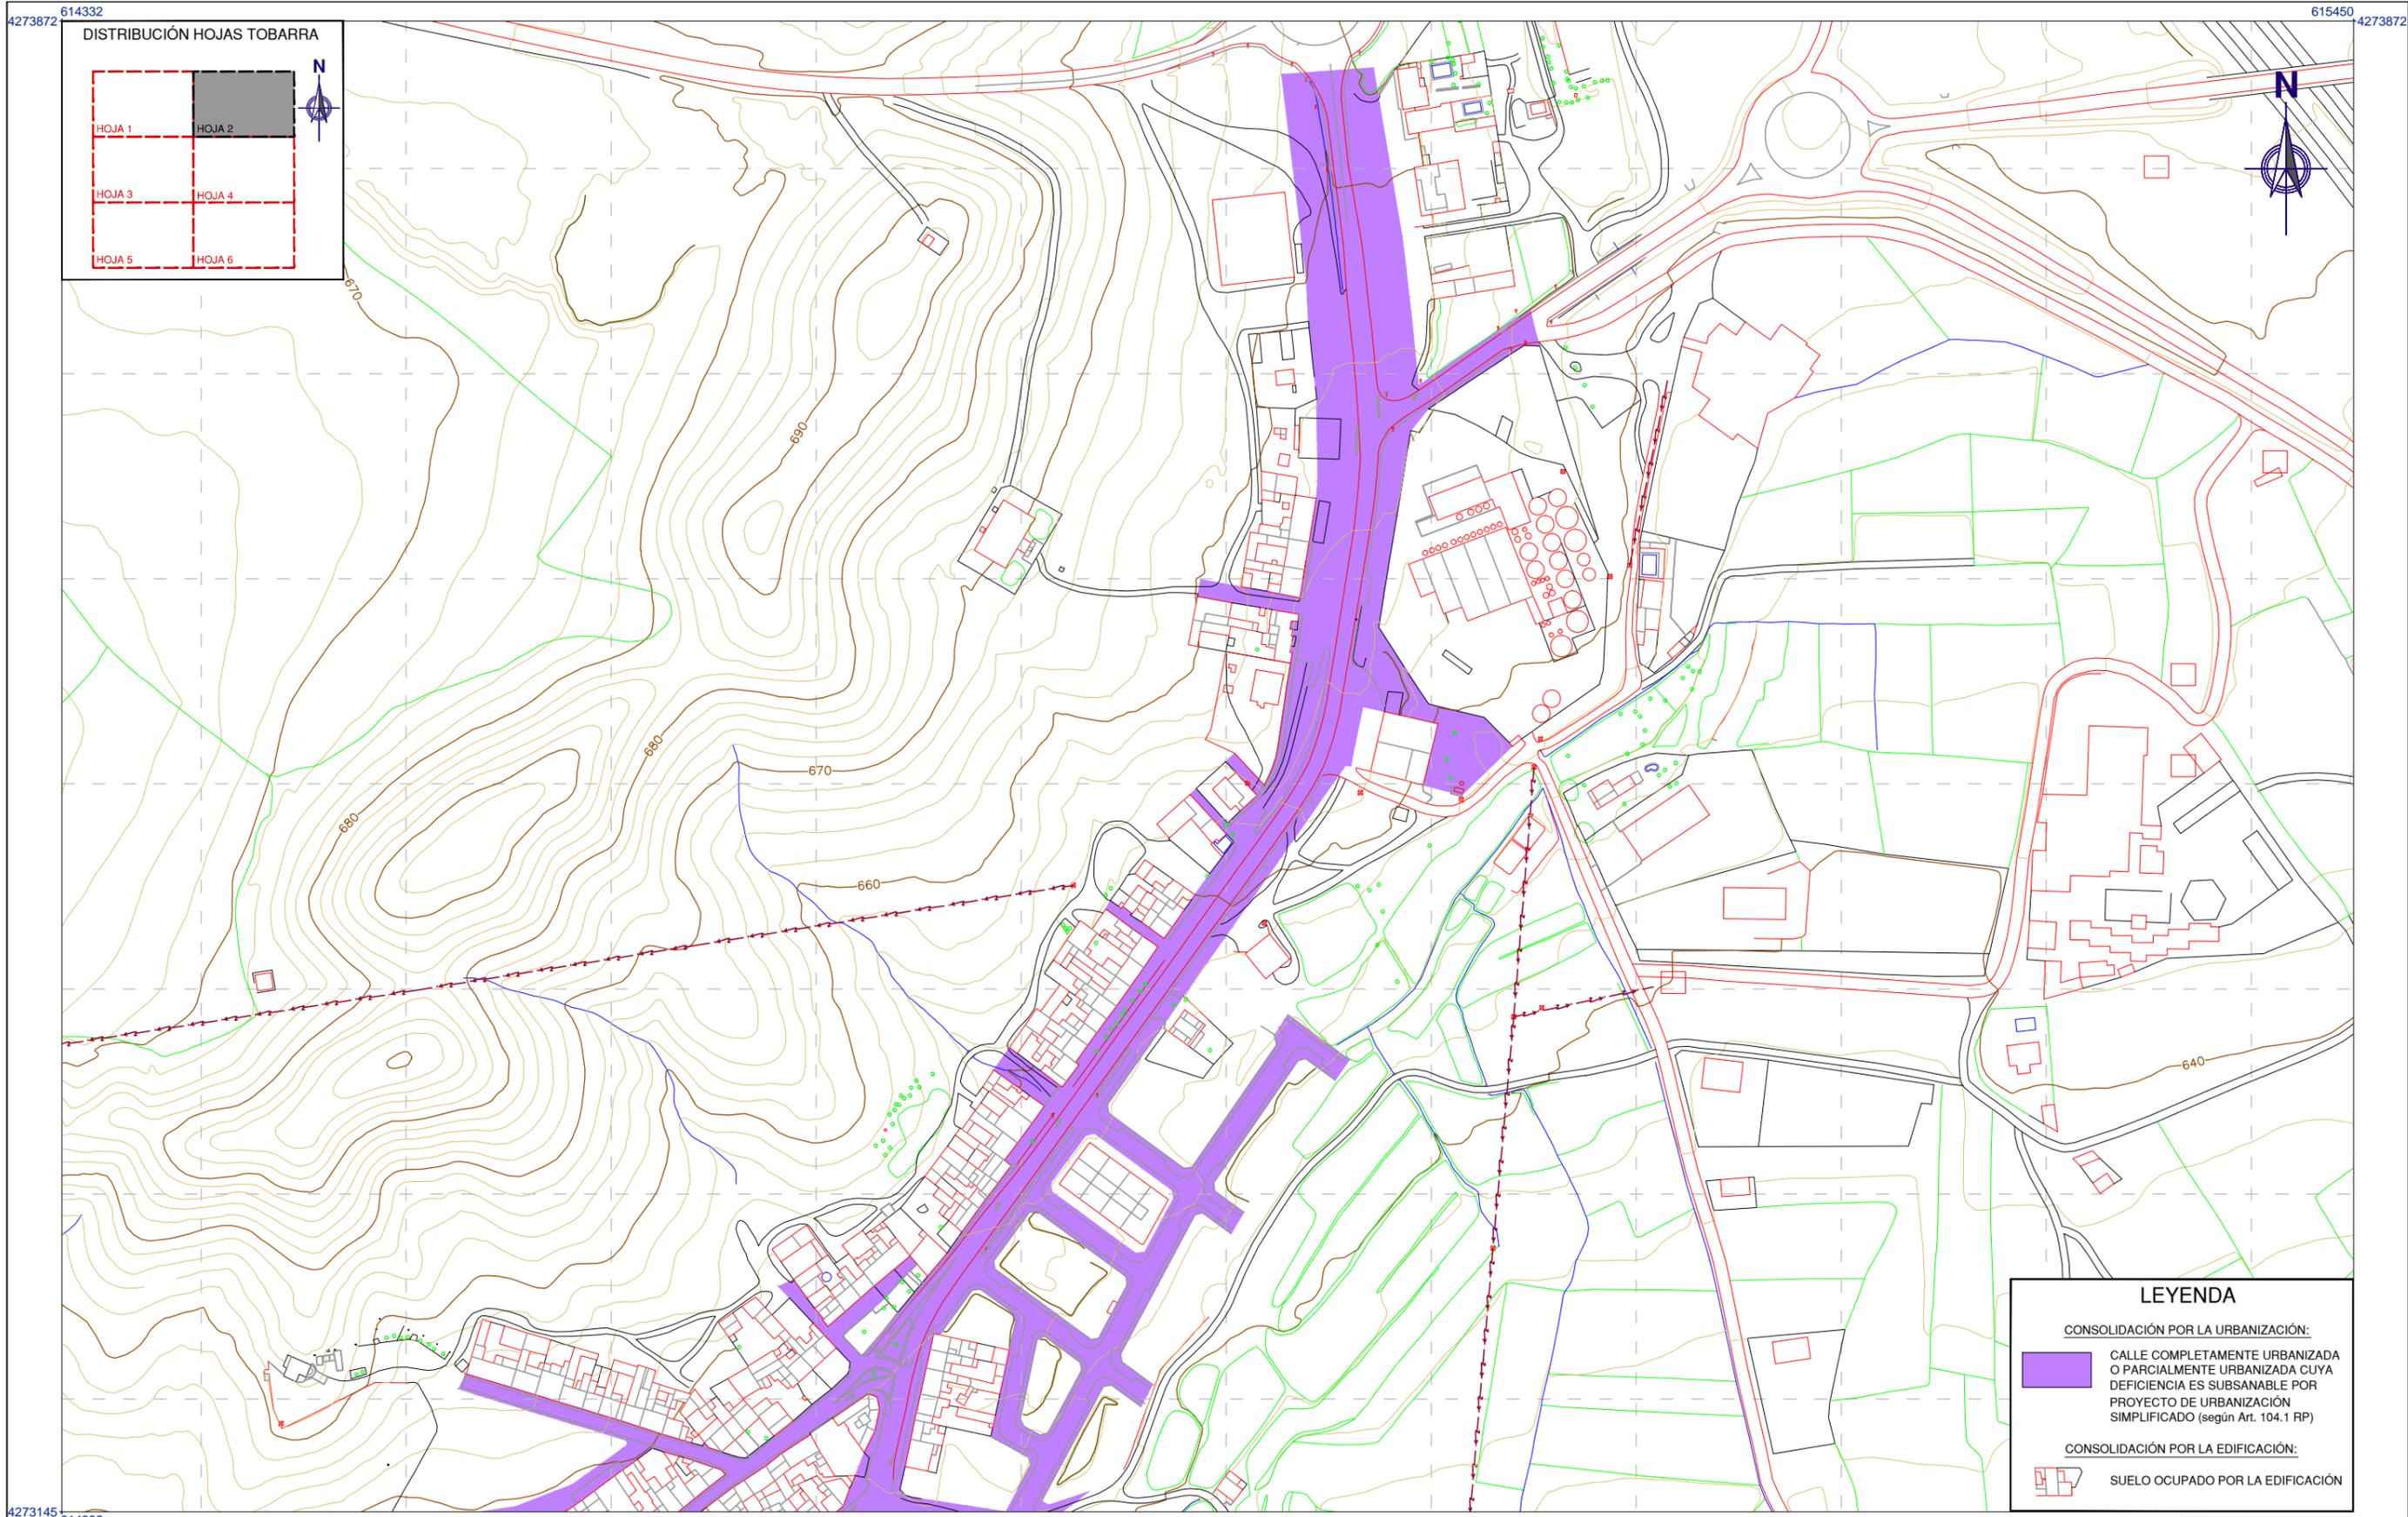

LEYENDA

CONSOLIDACIÓN POR LA URBANIZACIÓN:

CALLE COMPLETAMENTE URBANIZADA O PARCIALMENTE URBANIZADA CUYA DEFICIENCIA ES SUBSANABLE POR PROYECTO DE URBANIZACIÓN SIMPLIFICADO (según Art. 104.1 RP)

CONSOLIDACIÓN POR LA EDIFICACIÓN:

SUELO OCUPADO POR LA EDIFICACIÓN




PLAN DE ORDENACIÓN MUNICIPAL DE TOBARRA (ALBACETE)

DESIGNACIÓN: NÚCLEOS DE POBLACIÓN.
SUELO OCUPADO POR LA EDIFICACIÓN.
SUELO CUBIERTO POR SERVICIOS PÚBLICOS URBANOS.
GRADO DE CONSOLIDACIÓN: TOBARRA.

Nº PLANO: INF-15
HOJA: 02 DE 16

PROMOTOR: 	EXCMO. AYUNTAMIENTO DE TOBARRA	CONSULTOR: FERNÁNDEZ-PACHECO INGENIEROS, S.L. Plaza del Altozano,9-Bis,1º 02001 Albacete E-mail: fpi@fpingenieros.com www.fpingenieros.com Telf: 967 193 736 Fax: 967 193 739	EXPEDIENTE: A07.n53.dic.TOB.POM.v4.m4	LOS INGENIEROS DE CAMINOS CANALES Y PUERTOS AUTORES DEL PROYECTO ANDRÉS FERNÁNDEZ-PACHECO SÁNCHEZ Colegiado nº 27.959 JAVIER CONTRERAS BUENO Colegiado nº 23.872	FASE ADMINISTRATIVA: Art. 136 R.P.	SISTEMA GEODÉSICO: ED50	ESCALA: 1/3.000 (ORIGINAL A-3)	FECHA: JULIO 2009 REVISADO SEPTIEMBRE 2015
---------------	--------------------------------	---	--	--	---------------------------------------	----------------------------	-----------------------------------	---

DILIGENCIA: El Plan de Ordenación Municipal de Tobarra (Albacete) después de haber sido sometido al trámite de información pública, ha sido aprobado inicialmente por el Pleno del Ayuntamiento de Tobarra, en sesión de fecha 05/10/2015. Fdo.: El Secretario.

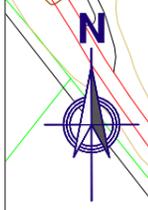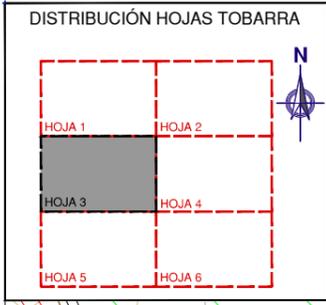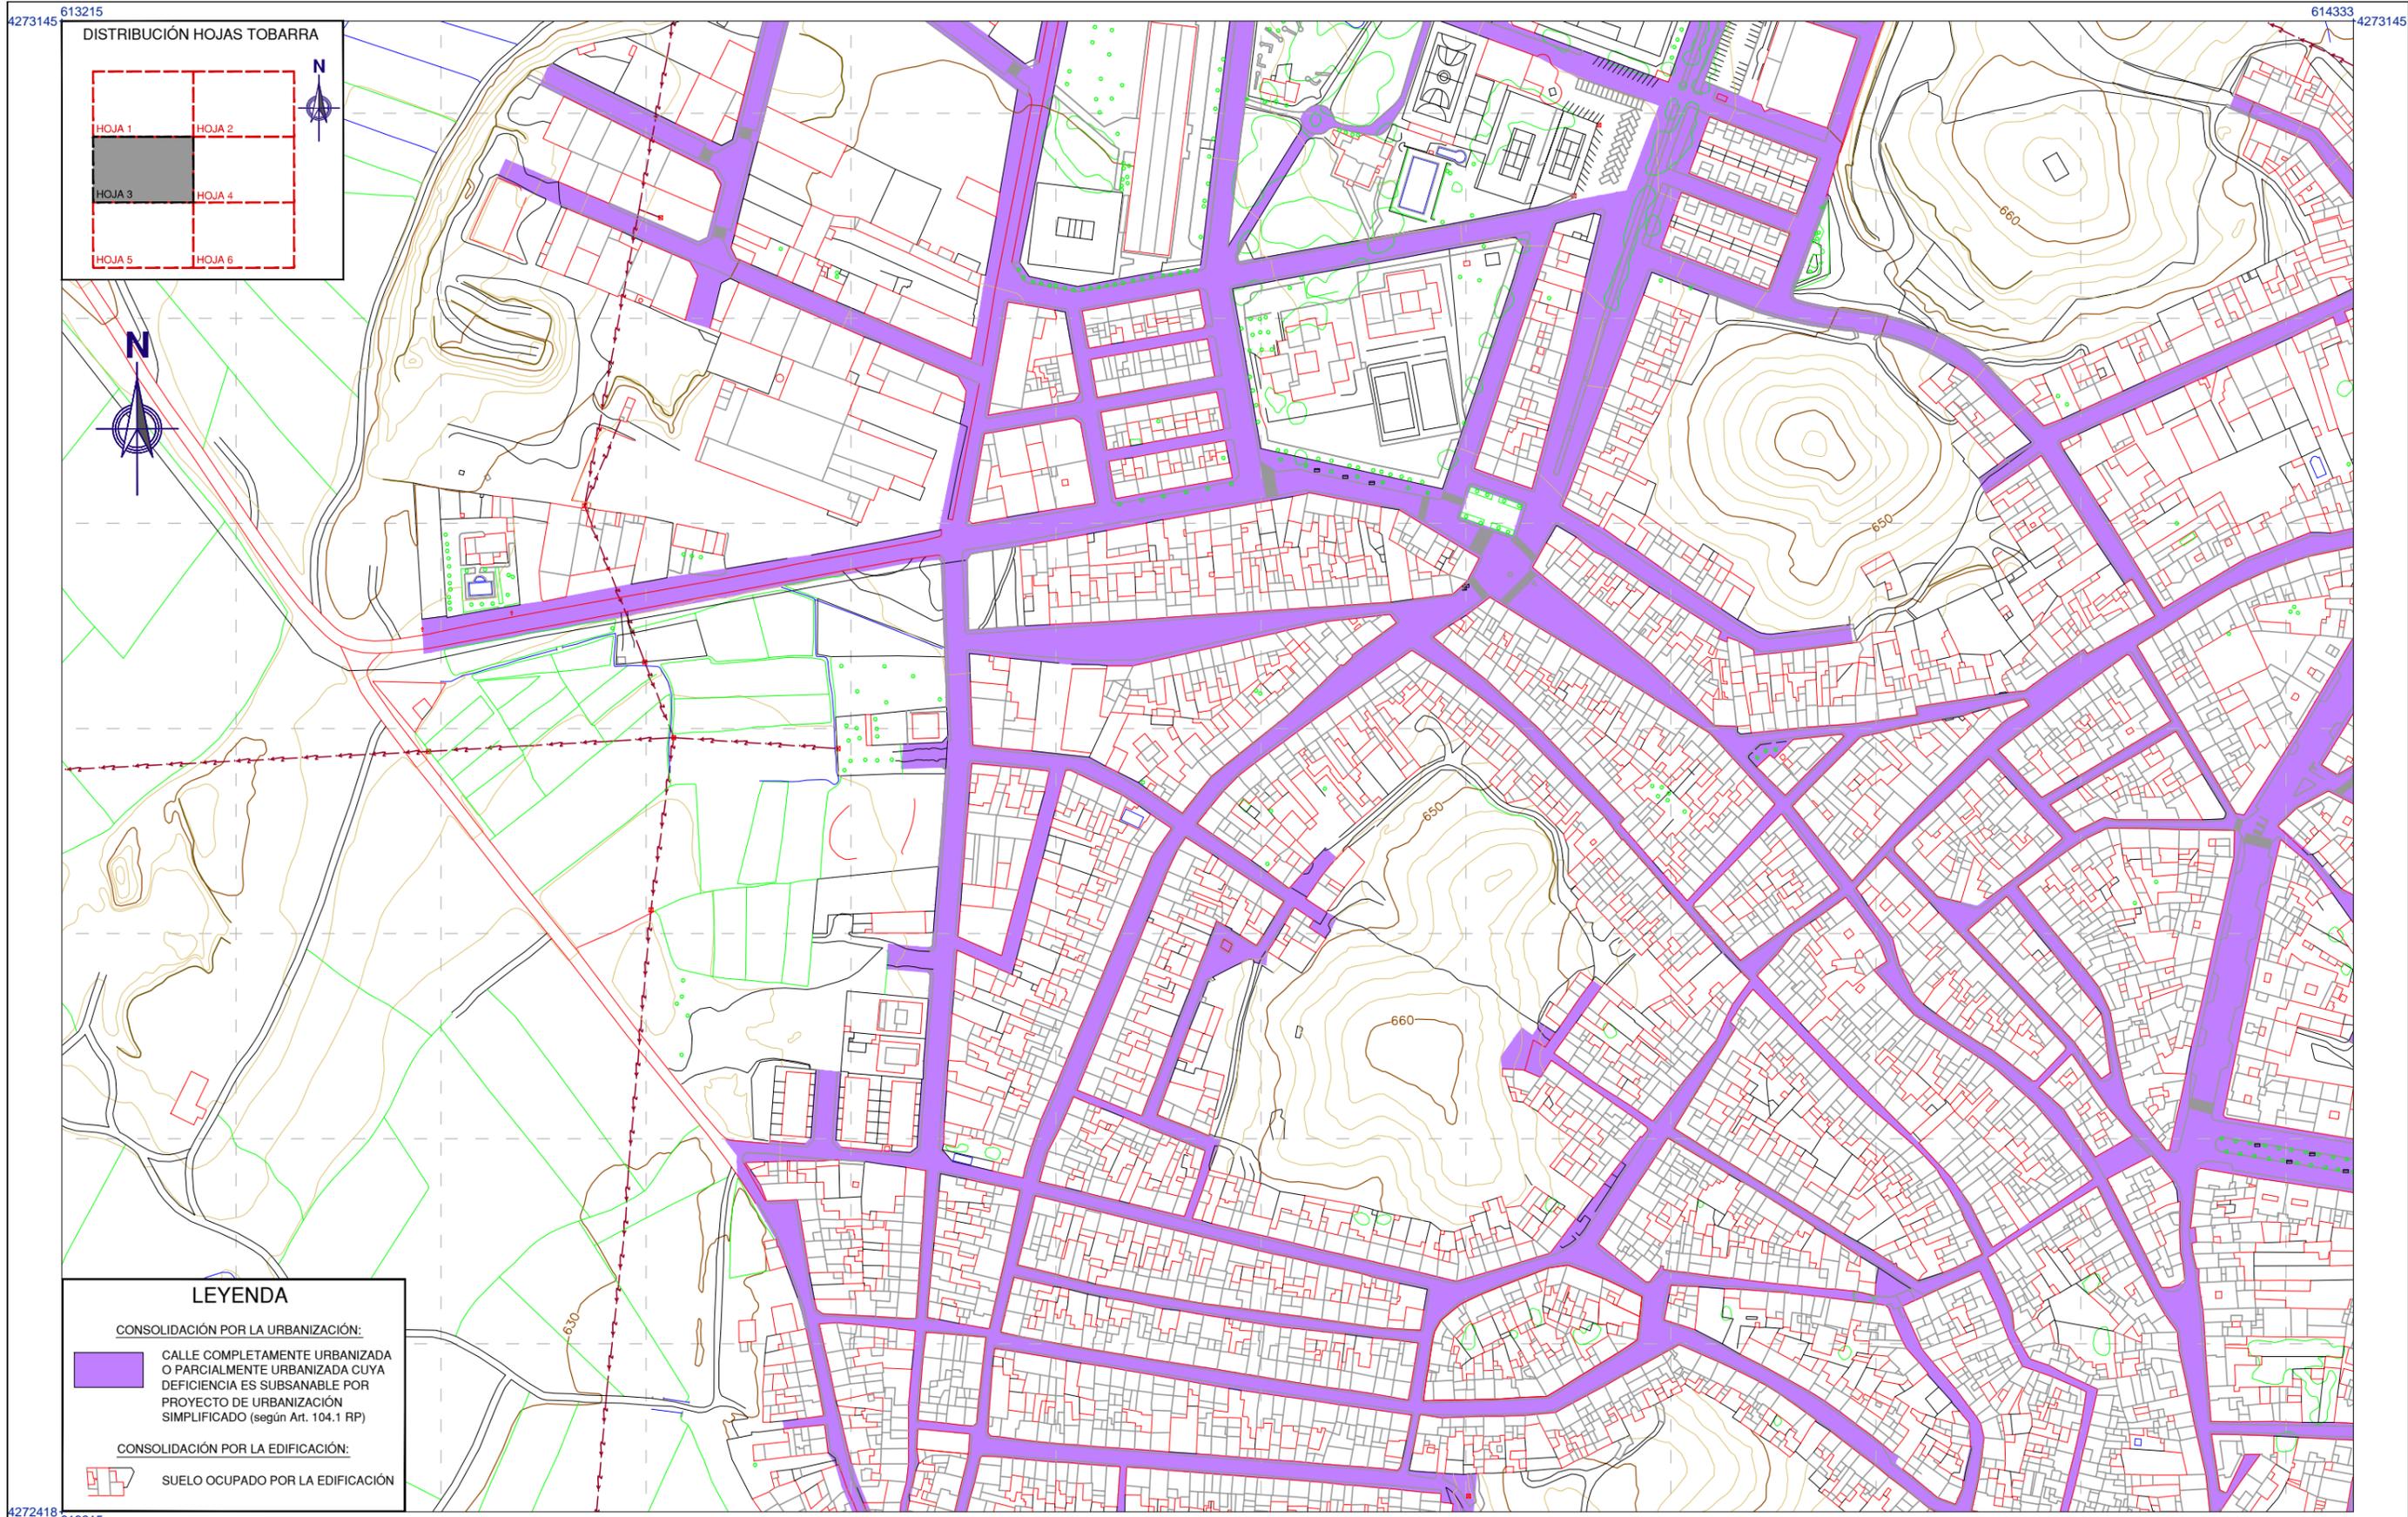

LEYENDA

CONSOLIDACIÓN POR LA URBANIZACIÓN:

- CALLE COMPLETAMENTE URBANIZADA O PARCIALMENTE URBANIZADA CUYA DEFICIENCIA ES SUBSANABLE POR PROYECTO DE URBANIZACIÓN SIMPLIFICADO (según Art. 104.1 RP)

CONSOLIDACIÓN POR LA EDIFICACIÓN:

- SUELO OCUPADO POR LA EDIFICACIÓN

PROMOTOR:
EXCMO. AYUNTAMIENTO DE TOBARRA

CONSULTOR:
FERNÁNDEZ-PACHECO INGENIEROS, S.L.
 Plaza del Altozano, 9-Bis, 1º
 02001 Albacete
 E-mail: fpi@fpingenieros.com www.fpingenieros.com
 Telf: 967 193 736 Fax: 967 193 739

EXPEDIENTE:
 A07.n53.dic.TOB.
 POM.v4.m4

LOS INGENIEROS DE CAMINOS CANALES Y PUERTOS AUTORES DEL PROYECTO

 ANDRÉS FERNÁNDEZ-PACHECO SÁNCHEZ Colegiado nº 27.959

 JAVIER CONTRERAS BUENO Colegiado nº 23.872

FASE ADMINISTRATIVA:
 Art. 136 R.P.

SISTEMA GEODÉSICO:
 ED50

ESCALA: 1/3.000

 (ORIGINAL A-3)



FECHA:
 JULIO 2009
 REVISADO
 SEPTIEMBRE 2015

PLAN DE ORDENACIÓN MUNICIPAL DE TOBARRA (ALBACETE)

DESIGNACIÓN: NÚCLEOS DE POBLACIÓN. SUELO OCUPADO POR LA EDIFICACIÓN. SUELO CUBIERTO POR SERVICIOS PÚBLICOS URBANOS. GRADO DE CONSOLIDACIÓN. TOBARRA.

Nº PLANO: INF-15
 HOJA: 03 DE 16

DILIGENCIA: El Plan de Ordenación Municipal de Tobarra (Albacete) después de haber sido sometido al trámite de información pública, ha sido aprobado inicialmente por el Pleno del Ayuntamiento de Tobarra, en sesión de fecha 05/10/2015. Fdo.: El Secretario.

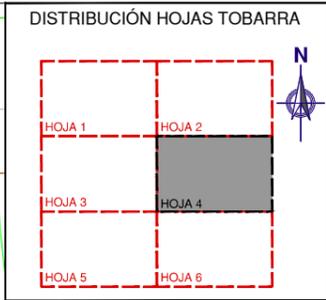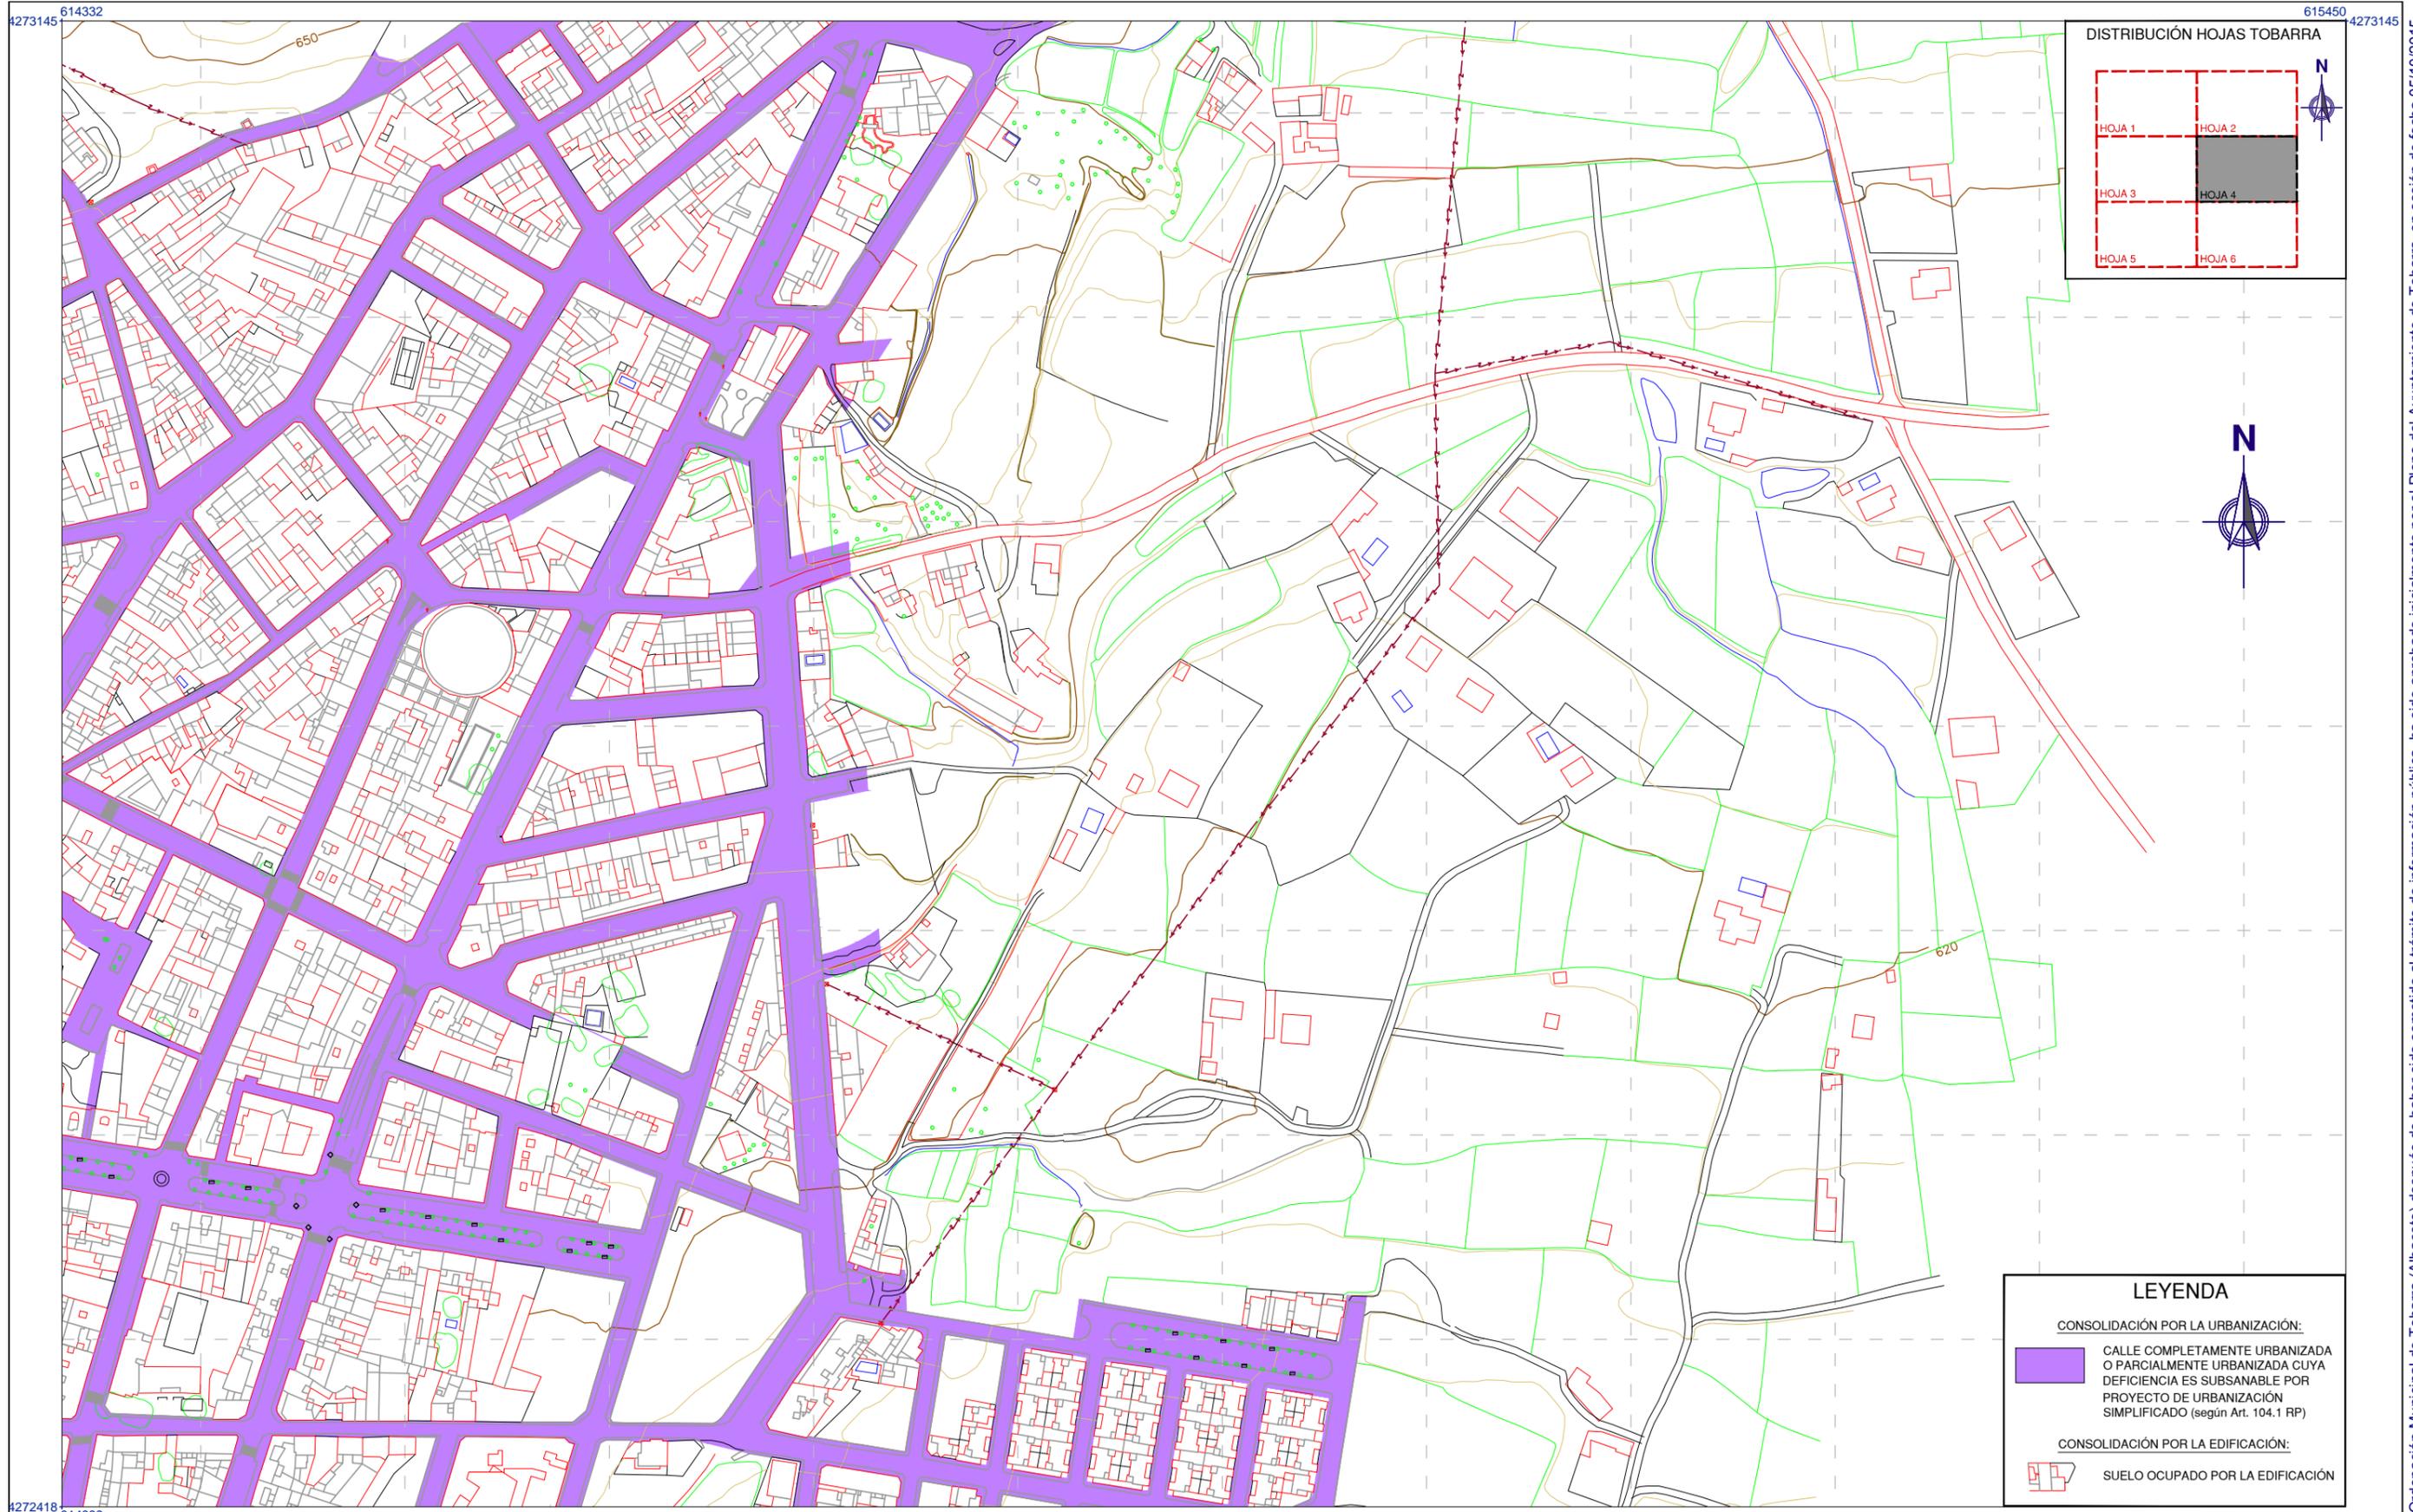

LEYENDA

CONSOLIDACIÓN POR LA URBANIZACIÓN:

- CALLE COMPLETAMENTE URBANIZADA O PARCIALMENTE URBANIZADA CUYA DEFICIENCIA ES SUBSANABLE POR PROYECTO DE URBANIZACIÓN SIMPLIFICADO (según Art. 104.1 RP)

CONSOLIDACIÓN POR LA EDIFICACIÓN:

- SUELO OCUPADO POR LA EDIFICACIÓN



PLAN DE ORDENACIÓN MUNICIPAL DE TOBARRA (ALBACETE)

DESIGNACIÓN: NÚCLEOS DE POBLACIÓN.
SUELO OCUPADO POR LA EDIFICACIÓN.
SUELO CUBIERTO POR SERVICIOS PÚBLICOS URBANOS.
GRADO DE CONSOLIDACIÓN.
TOBARRA.

Nº PLANO: INF-15
HOJA: 04 DE 16

PROMOTOR: 	EXCMO. AYUNTAMIENTO DE TOBARRA	CONSULTOR: FERNÁNDEZ-PACHECO INGENIEROS, S.L. Plaza del Albozano 9-Bis, 1º 02001 Albacete E-mail: fpi@fpingenieros.com www.fpingenieros.com Telf. 967 193 738 Fax. 967 193 739	EXPEDIENTE: A07.n53.dic.TOB. POM.v4.m4	LOS INGENIEROS DE CAMINOS CANALES Y PUERTOS AUTORES DEL PROYECTO ANDRÉS FERNÁNDEZ-PACHECO SÁNCHEZ Colegiado nº 27.959 JAVIER CONTRERAS BUENO Colegiado nº 23.872	FASE ADMINISTRATIVA: Art. 136 R.P.	SISTEMA GEODÉSICO: ED50	ESCALA: 1/3.000 (ORIGINAL A-3)	FECHA: JULIO 2009 REVISADO SEPTIEMBRE 2015
---------------	---------------------------------------	--	--	--	---------------------------------------	----------------------------	---------------------------------------	---

DILIGENCIA: El Plan de Ordenación Municipal de Tobarra (Albacete) después de haber sido sometido al trámite de información pública, ha sido aprobado inicialmente por el Pleno del Ayuntamiento de Tobarra, en sesión de fecha 05/10/2015. Fdo.: El Secretario.

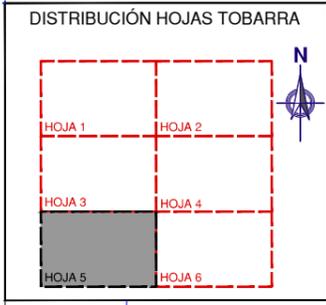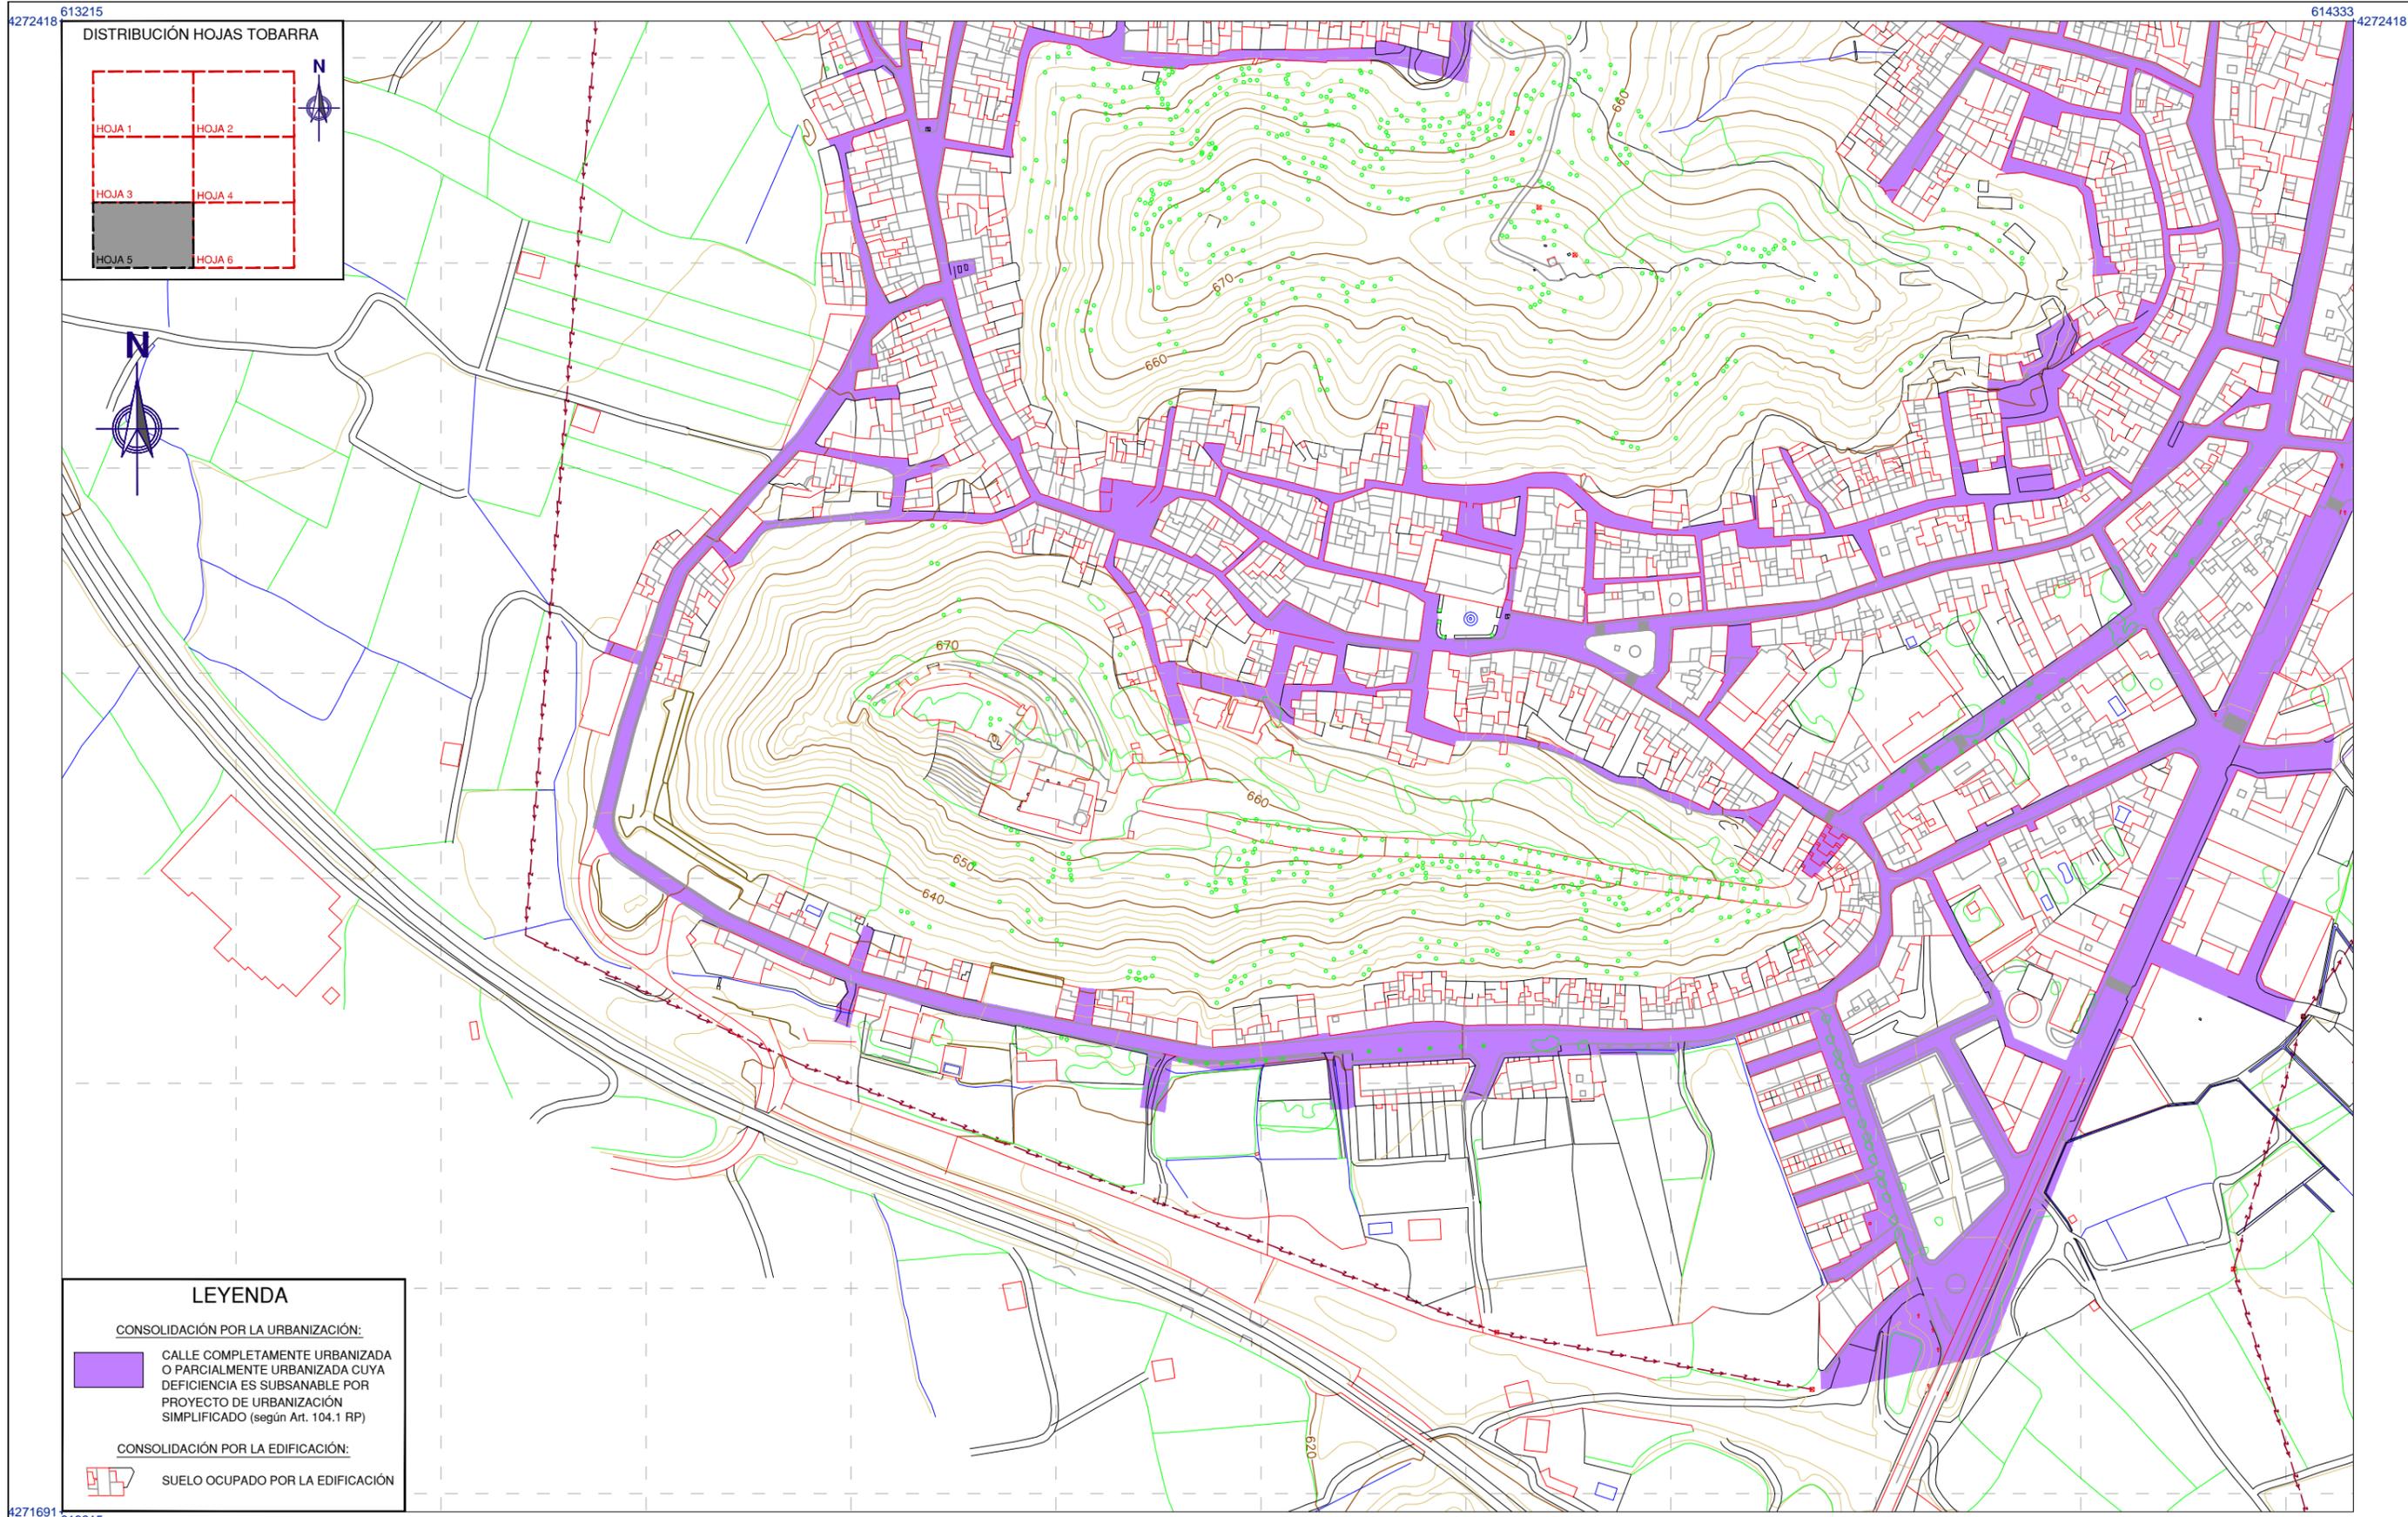

LEYENDA

CONSOLIDACIÓN POR LA URBANIZACIÓN:

CALLE COMPLETAMENTE URBANIZADA O PARCIALMENTE URBANIZADA CUYA DEFICIENCIA ES SUBSANABLE POR PROYECTO DE URBANIZACIÓN SIMPLIFICADO (según Art. 104.1 RP)

CONSOLIDACIÓN POR LA EDIFICACIÓN:

SUELO OCUPADO POR LA EDIFICACIÓN

PLAN DE ORDENACIÓN MUNICIPAL DE TOBARRA (ALBACETE)

DESIGNACIÓN: NÚCLEOS DE POBLACIÓN. SUELO OCUPADO POR LA EDIFICACIÓN. SUELO CUBIERTO POR SERVICIOS PÚBLICOS URBANOS. GRADO DE CONSOLIDACIÓN. TOBARRA.

Nº PLANO: INF-15
HOJA: 05 DE 16

PROMOTOR: **EXCMO. AYUNTAMIENTO DE TOBARRA**

CONSULTOR: **FERNÁNDEZ-PACHECO INGENIEROS, S.L.**
Plaza del Altozano,9-Bis,1º 02001 Albacete
Telf: 967 193 738 Fax: 967 193 739 E-mail: fpi@fpingenieros.com www.fpingenieros.com

EXPEDIENTE: A07.n53.dic.TOB. POM.v4.m4

LOS INGENIEROS DE CAMINOS CANALES Y PUERTOS AUTORES DEL PROYECTO
ANDRÉS FERNÁNDEZ-PACHECO SÁNCHEZ Colegiado nº 27.959
JAVIER CONTRERAS BUENO Colegiado nº 23.872



FASE ADMINISTRATIVA: **Art. 136 R.P.**

SISTEMA GEODÉSICO: ED50

ESCALA: 1/3.000
0m 10m 20m 30m 40m 50m 60m 70m 80m (ORIGINAL A-3)

FECHA: JULIO 2009
REVISADO SEPTIEMBRE 2015

DILIGENCIA: El Plan de Ordenación Municipal de Tobarra (Albacete) después de haber sido sometido al trámite de información pública, ha sido aprobado inicialmente por el Pleno del Ayuntamiento de Tobarra, en sesión de fecha 05/10/2015. Fdo.: El Secretario.

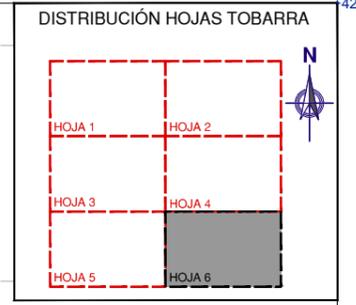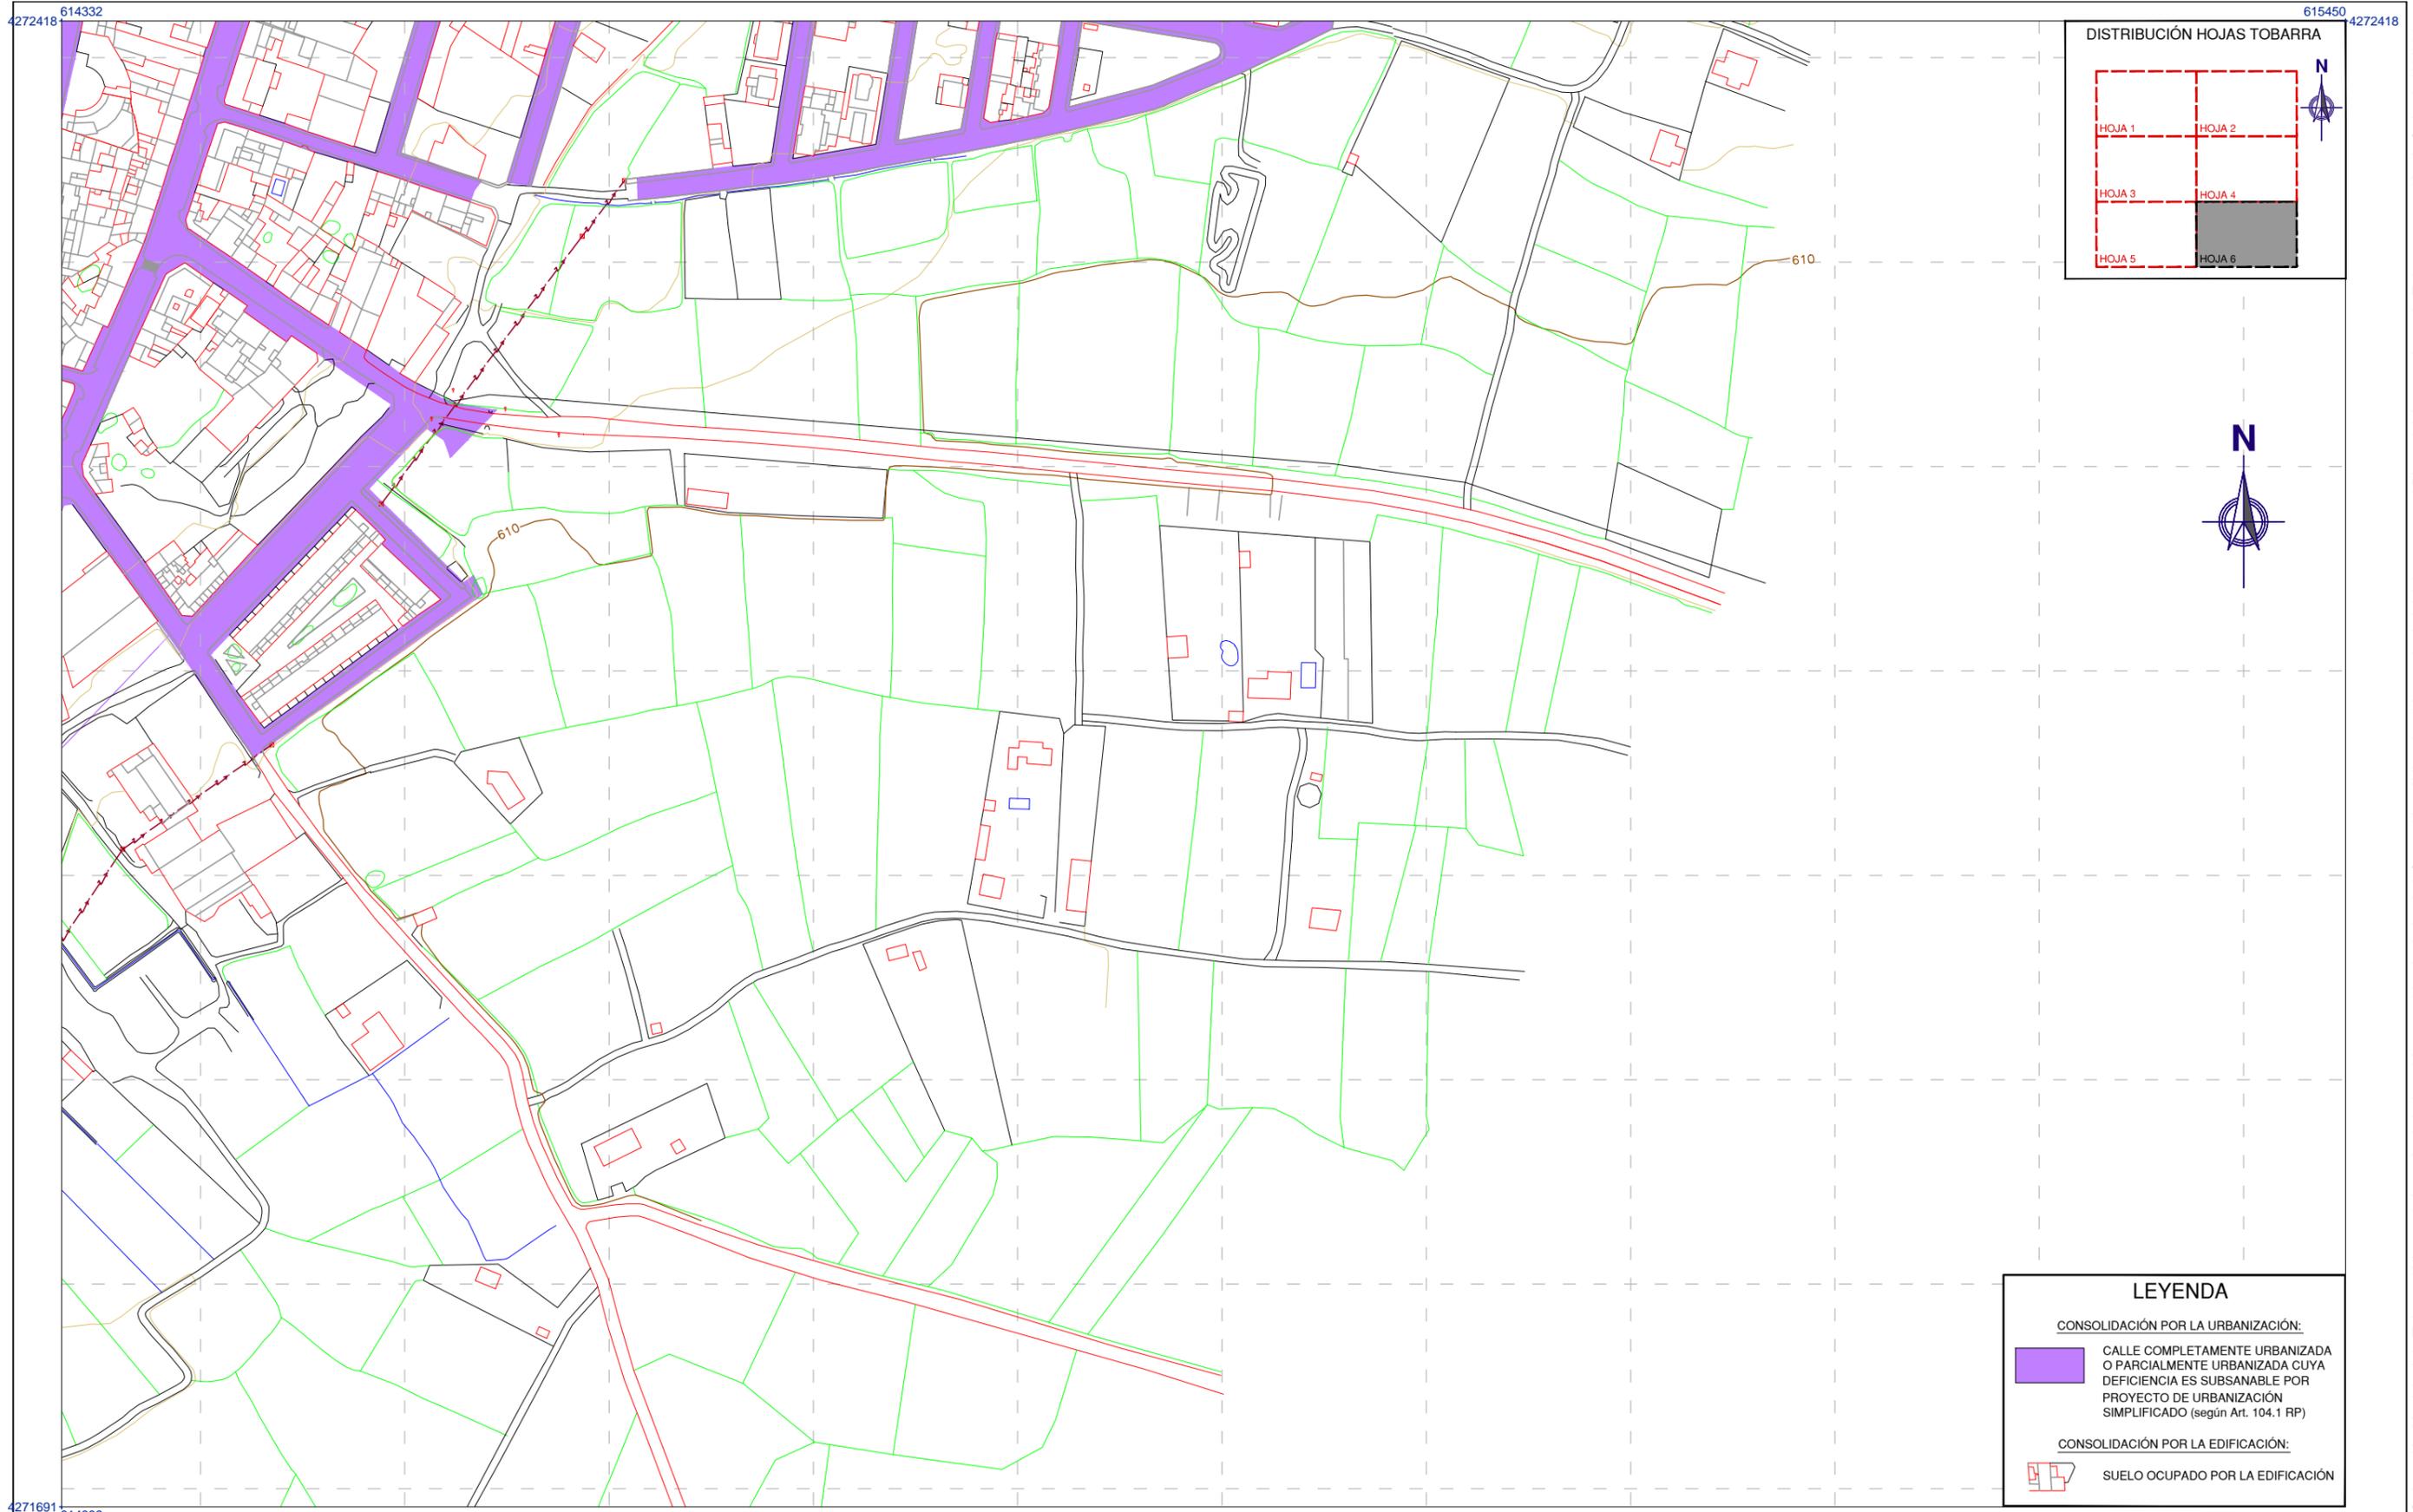

LEYENDA

CONSOLIDACIÓN POR LA URBANIZACIÓN:

 CALLE COMPLETAMENTE URBANIZADA O PARCIALMENTE URBANIZADA CUYA DEFICIENCIA ES SUBSANABLE POR PROYECTO DE URBANIZACIÓN SIMPLIFICADO (según Art. 104.1 RP)

CONSOLIDACIÓN POR LA EDIFICACIÓN:

 SUELO OCUPADO POR LA EDIFICACIÓN

PLAN DE ORDENACIÓN MUNICIPAL DE TOBARRA (ALBACETE)

DESIGNACIÓN: NÚCLEOS DE POBLACIÓN, SUELO OCUPADO POR LA EDIFICACIÓN, SUELO CUBIERTO POR SERVICIOS PÚBLICOS URBANOS, GRADO DE CONSOLIDACIÓN, TOBARRA.

Nº PLANO: INF-15
HOJA: 06 DE 16

<p>PROMOTOR: EXCMO. AYUNTAMIENTO DE TOBARRA</p>	<p>CONSULTOR: FERNÁNDEZ-PACHECO INGENIEROS, S.L. Plaza del Alfozano, 9-Bis.1º Telf. 967 193 738 02001 Albacete Fax. 967 193 739 E-mail: fp@fpingenieros.com www.fpingenieros.com</p>	<p>EXPEDIENTE: A07.n53.dic.TOB. POM.v4.m4</p>	<p>LOS INGENIEROS DE CAMINOS CANALES Y PUERTOS AUTORES DEL PROYECTO</p> <p> ANDRÉS FERNÁNDEZ-PACHECO SÁNCHEZ Colegiado nº 27.959</p> <p> JAVIER CONTRERAS BUENO Colegiado nº 23.872</p>	<p>FASE ADMINISTRATIVA: Art. 136 R.P.</p>	<p>SISTEMA GEODÉSICO: ED50</p>	<p>ESCALA: 1/3.000</p>  <p>(ORIGINAL A-3)</p>	<p>FECHA: JULIO 2009 REVISADO SEPTIEMBRE 2015</p>
--	---	---	---	---	--------------------------------	--	---

DILIGENCIA: El Plan de Ordenación Municipal de Tobarra (Albacete) después de haber sido sometido al trámite de información pública, ha sido aprobado inicialmente por el Pleno del Ayuntamiento de Tobarra, en sesión de fecha 05/10/2015. Fdo.: El Secretario.