


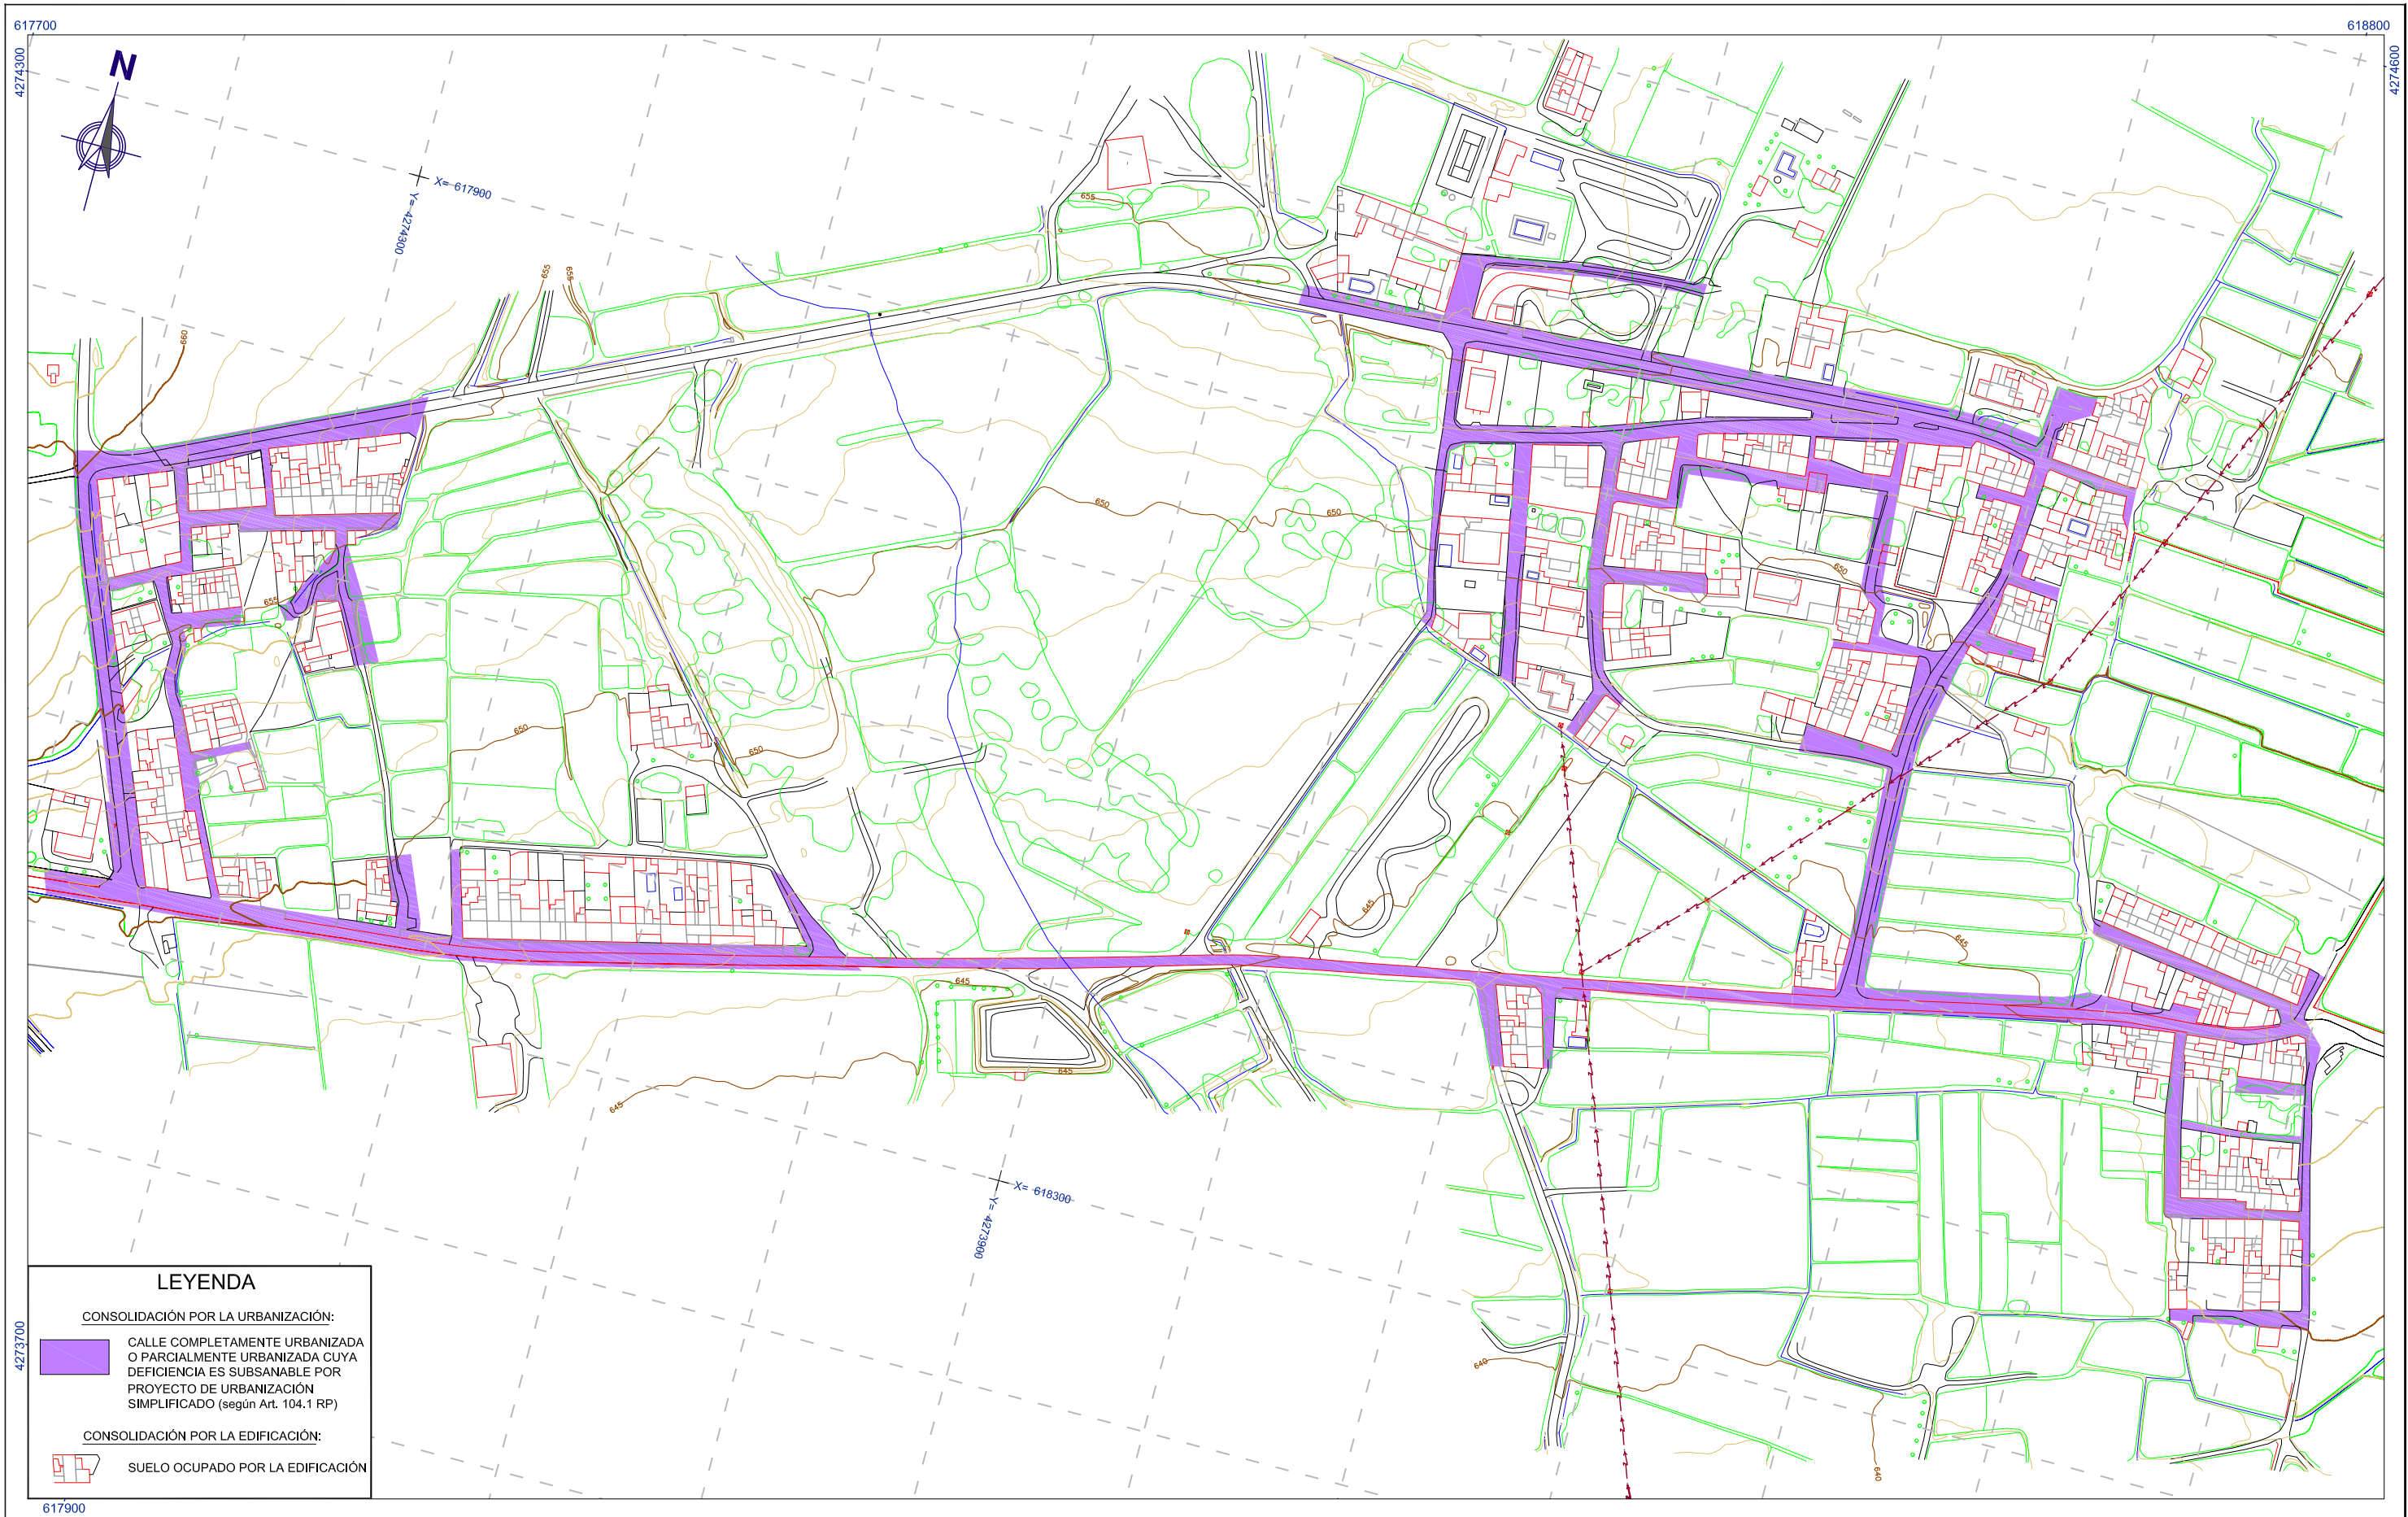

LEYENDA

CONSOLIDACIÓN POR LA URBANIZACIÓN:

 CALLE COMPLETAMENTE URBANIZADA O PARCIALMENTE URBANIZADA CUYA DEFICIENCIA ES SUBSANABLE POR PROYECTO DE URBANIZACIÓN SIMPLIFICADO (según Art. 104.1 RP)

CONSOLIDACIÓN POR LA EDIFICACIÓN:

 SUELO OCUPADO POR LA EDIFICACIÓN

PROMOTOR:



EXCMO. AYUNTAMIENTO
DE TOBARRA

CONSULTOR:



**FERNÁNDEZ-PACHECO
INGENIEROS, S.L.**
Plaza del Altozano, 9-Bis, 1º
02001 Albacete
E-mail: fpl@fplingenieros.com
Telf: 967 193 738
Fax: 967 193 739
www.fplingenieros.com

EXPEDIENTE:

A07.n53.dic.TOB.
POM.v4.m4

LOS INGENIEROS DE CAMINOS CANALES Y PUERTOS
AUTORES DEL PROYECTO

ANDRÉS FERNÁNDEZ-PACHECO SÁNCHEZ
Colegiado nº 27.959
JAVIER CONTRERAS BUENO
Colegiado nº 23.872

FASE ADMINISTRATIVA:


Art. 136 R.P.

SISTEMA
GEODÉSICO:

ED50

ESCALA:

1/3.000

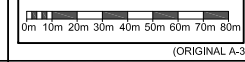

FECHA:

JULIO 2009

REVISADO
SEPTIEMBRE 2015

DESIGNACIÓN:

NÚCLEOS DE POBLACIÓN.
SUELO OCUPADO POR LA EDIFICACIÓN.
SUELO CUBIERTO POR SERVICIOS PÚBLICOS URBANOS.
GRADO DE CONSOLIDACIÓN.
ALJUBÉ.

Nº PLANO:
INF-15

HOJA:
07 DE 16