

LEYENDA

CONSOLIDACIÓN POR LA URBANIZACIÓN:

 CALLE COMPLETAMENTE URBANIZADA O PARCIALMENTE URBANIZADA CUYA DEFICIENCIA ES SUBSANABLE POR PROYECTO DE URBANIZACIÓN SIMPLIFICADO (según Art. 104.1 RP)

CONSOLIDACIÓN POR LA EDIFICACIÓN:

 SUELO OCUPADO POR LA EDIFICACIÓN

PLAN DE ORDENACIÓN MUNICIPAL DE TOBARRA (ALBACETE)

DESIGNACIÓN: NÚCLEOS DE POBLACIÓN.
SUELO OCUPADO POR LA EDIFICACIÓN.
SUELO CUBIERTO POR SERVICIOS PÚBLICOS URBANOS.
GRADO DE CONSOLIDACIÓN.
CORDOVILLA.

Nº PLANO: INF-15
HOJA: INDICE

PROMOTOR:

EXCMO. AYUNTAMIENTO DE TOBARRA

CONSULTOR:

FERNÁNDEZ-PACHECO INGENIEROS, S.L.
Plaza del Altozano,9-Bis.1º
02001 Albacete
E-mail: fpi@fpingenieros.com
Telf: 967 193 738
Fax: 967 193 739
www.fpingenieros.com

EXPEDIENTE:

A07.n53.dic.TOB.
POM.v4.m4

LOS INGENIEROS DE CAMINOS CANALES Y PUERTOS AUTORES DEL PROYECTO

ANDRÉS FERNÁNDEZ-PACHECO SÁNCHEZ Colegiado nº 27.959
JAVIER CONTRERAS BUENO Colegiado nº 23.872

FASE ADMINISTRATIVA:

Art. 136 R.P.

SISTEMA GEODÉSICO: ED50



ESCALA: 1/4.000


(ORIGINAL A-1)

FECHA:

JULIO 2009
REVISADO SEPTIEMBRE 2015

DISTRIBUCIÓN HOJAS CORDOVILLA

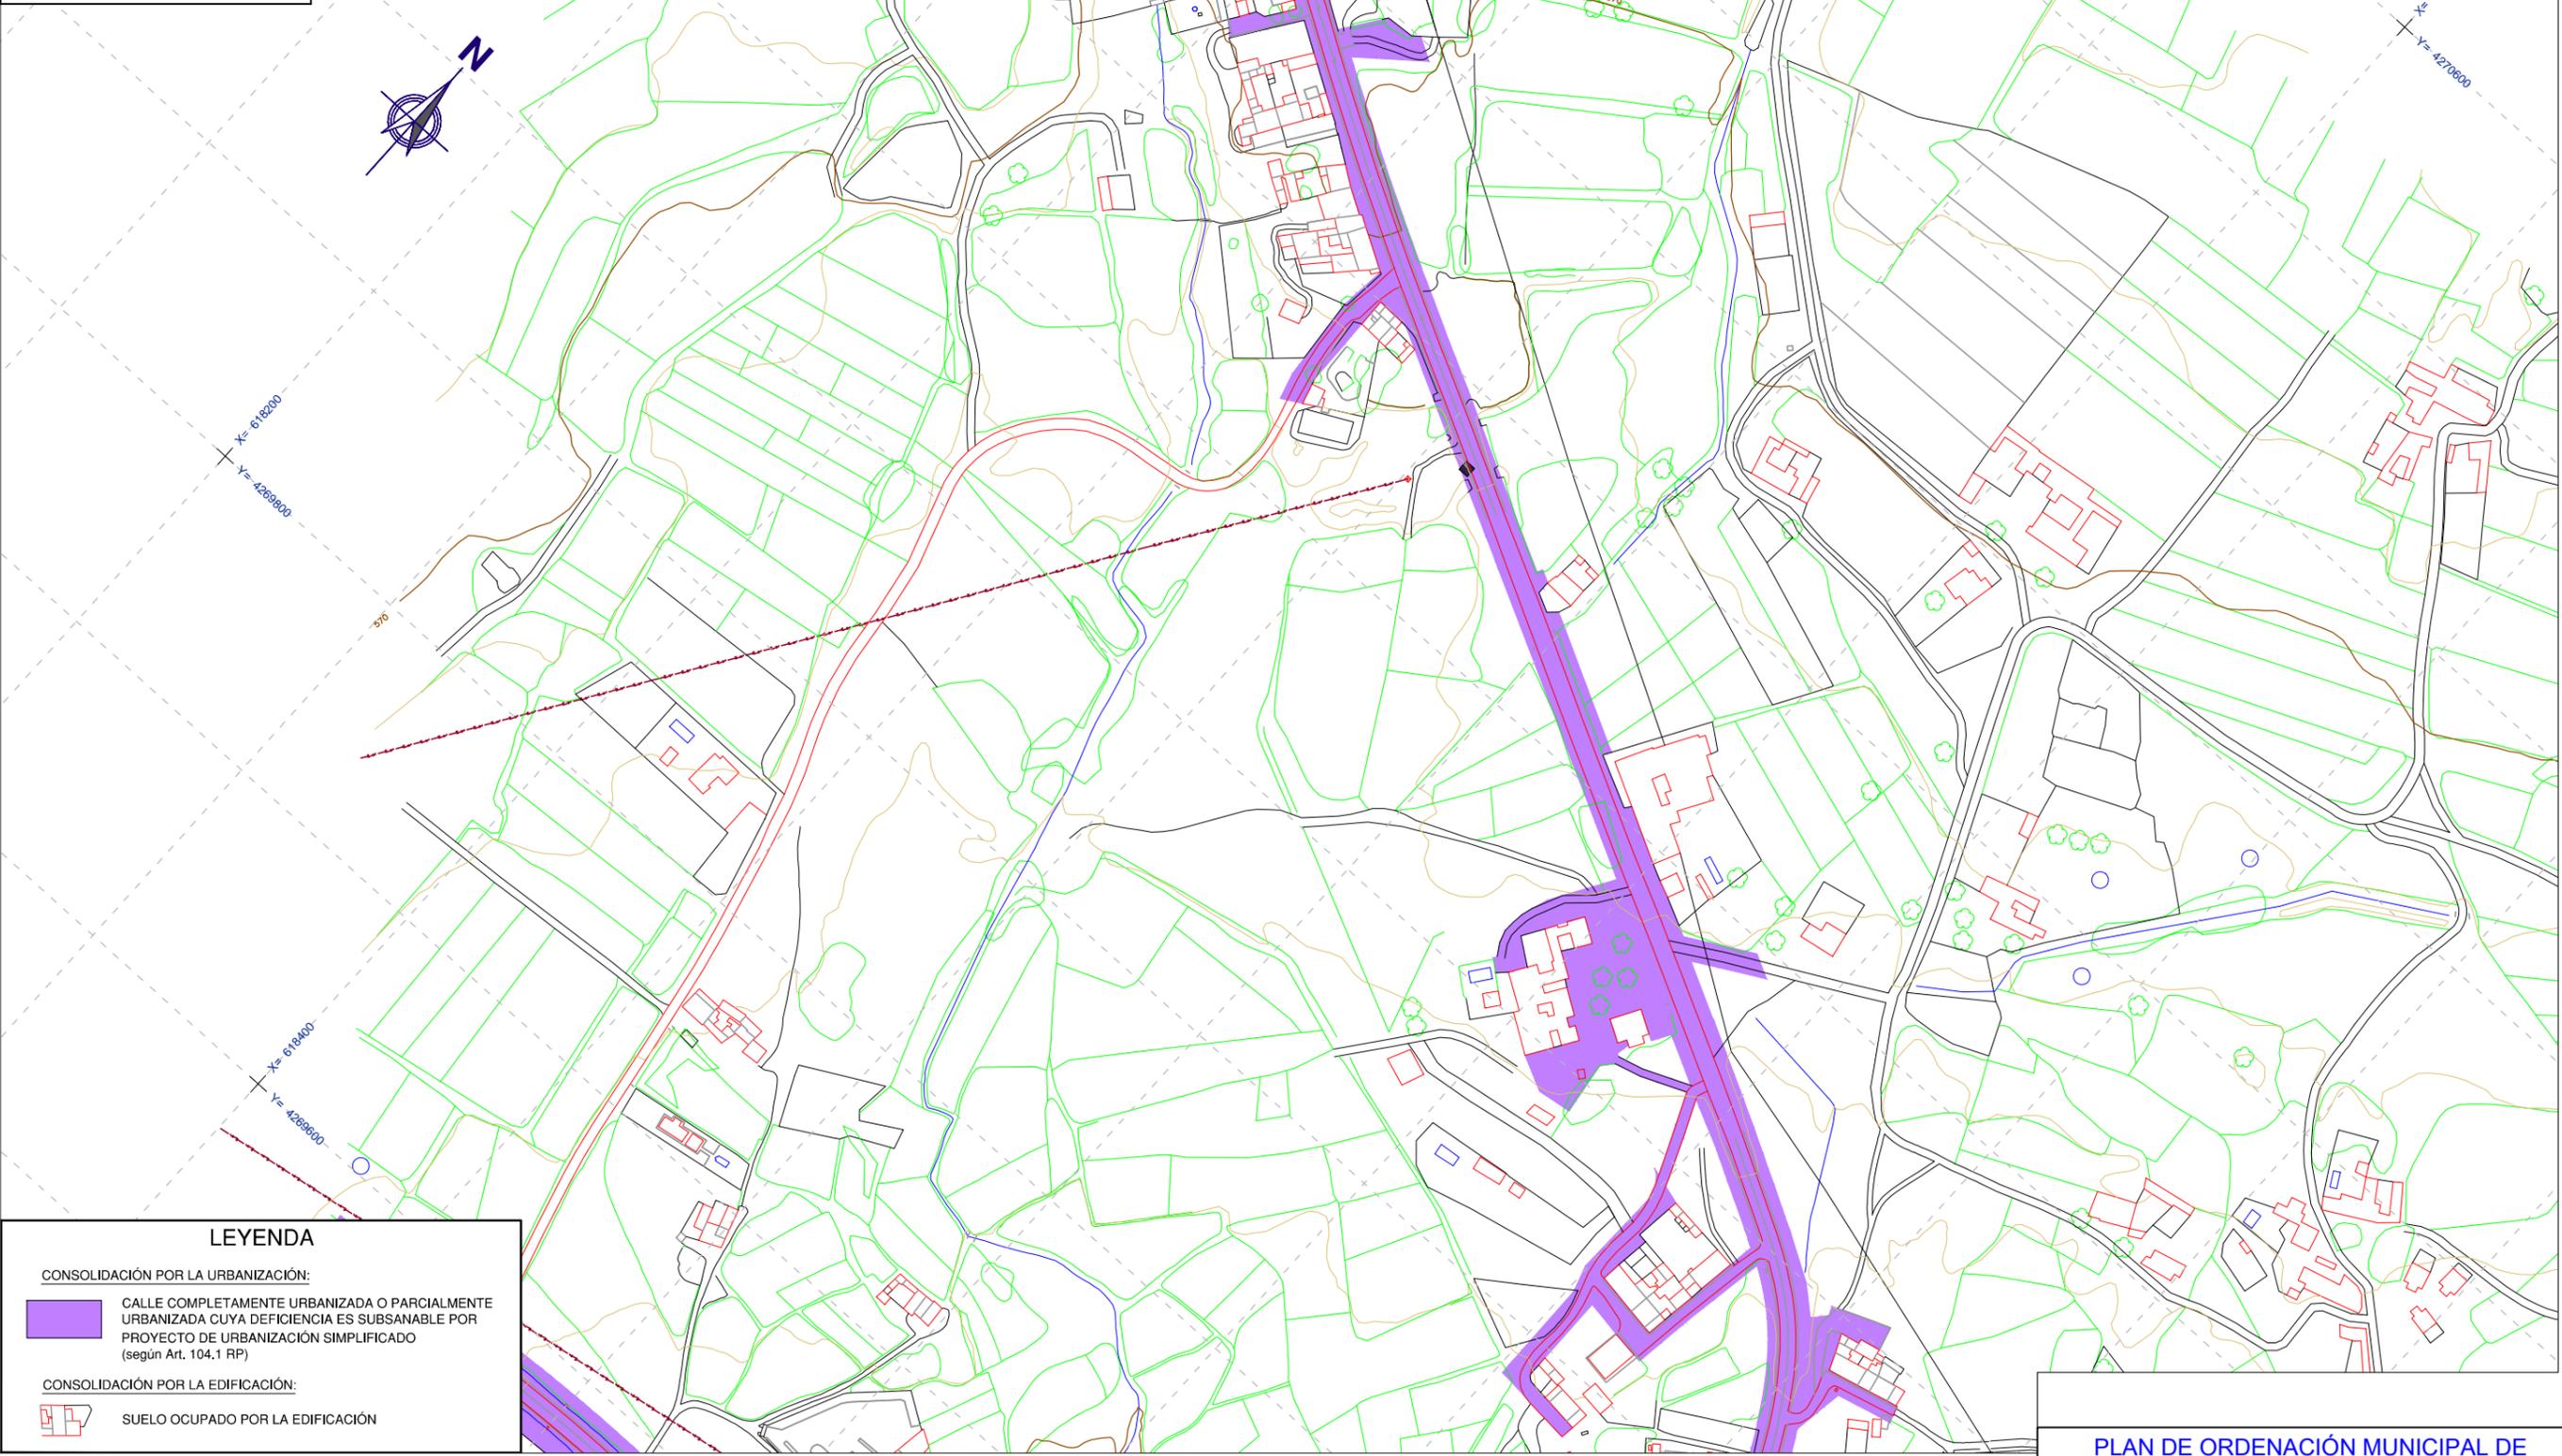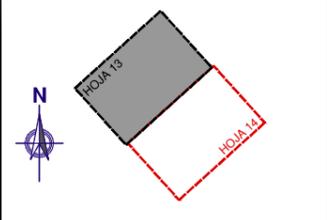

LEYENDA

CONSOLIDACIÓN POR LA URBANIZACIÓN:

CALLE COMPLETAMENTE URBANIZADA O PARCIALMENTE URBANIZADA CUYA DEFICIENCIA ES SUBSANABLE POR PROYECTO DE URBANIZACIÓN SIMPLIFICADO (según Art. 104.1 RP)

CONSOLIDACIÓN POR LA EDIFICACIÓN:

SUELO OCUPADO POR LA EDIFICACIÓN

PLAN DE ORDENACIÓN MUNICIPAL DE TOBARRA (ALBACETE)

DESIGNACIÓN: NÚCLEOS DE POBLACIÓN.
SUELO OCUPADO POR LA EDIFICACIÓN.
SUELO CUBIERTO POR SERVICIOS PÚBLICOS URBANOS.
GRADO DE CONSOLIDACIÓN.
CORDOVILLA.

Nº PLANO: INF-15
HOJA: 13 DE 16

PROMOTOR: **EXCMO. AYUNTAMIENTO DE TOBARRA**

CONSULTOR: **FERNÁNDEZ-PACHECO INGENIEROS, S.L.**
Plaza del Alcazaro, 9-Bis, 1º
02001 Albacete
E-mail: fpj@fpingenieros.com
Tel: 967 193 738
Fax: 967 193 739
www.fpingenieros.com

EXPEDIENTE: A07.n53.dic.TOB.
POM.v4.m4

LOS INGENIEROS DE CAMINOS CANALES Y PUERTOS
AUTORES DEL PROYECTO
ANDRÉS FERNÁNDEZ PACHECO SÁNCHEZ Colegiado nº 27.959
JAVIER CONTRERAS BUENO Colegiado nº 23.872



FASE ADMINISTRATIVA: Art. 136 R.P.

SISTEMA GEODÉSICO: ED50

ESCALA: 1/3.000
0m 10m 20m 30m 40m 50m 60m 70m 80m
(ORIGINAL A-3)

FECHA: JULIO 2009
REVISADO SEPTIEMBRE 2015

DILIGENCIA: El Plan de Ordenación Municipal de Tobarra (Albacete) después de haber sido sometido al trámite de información pública, ha sido aprobado inicialmente por el Pleno del Ayuntamiento de Tobarra, en sesión de fecha 05/10/2015. Fdo.: El Secretario.

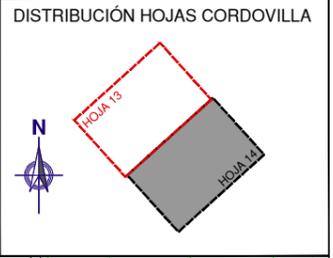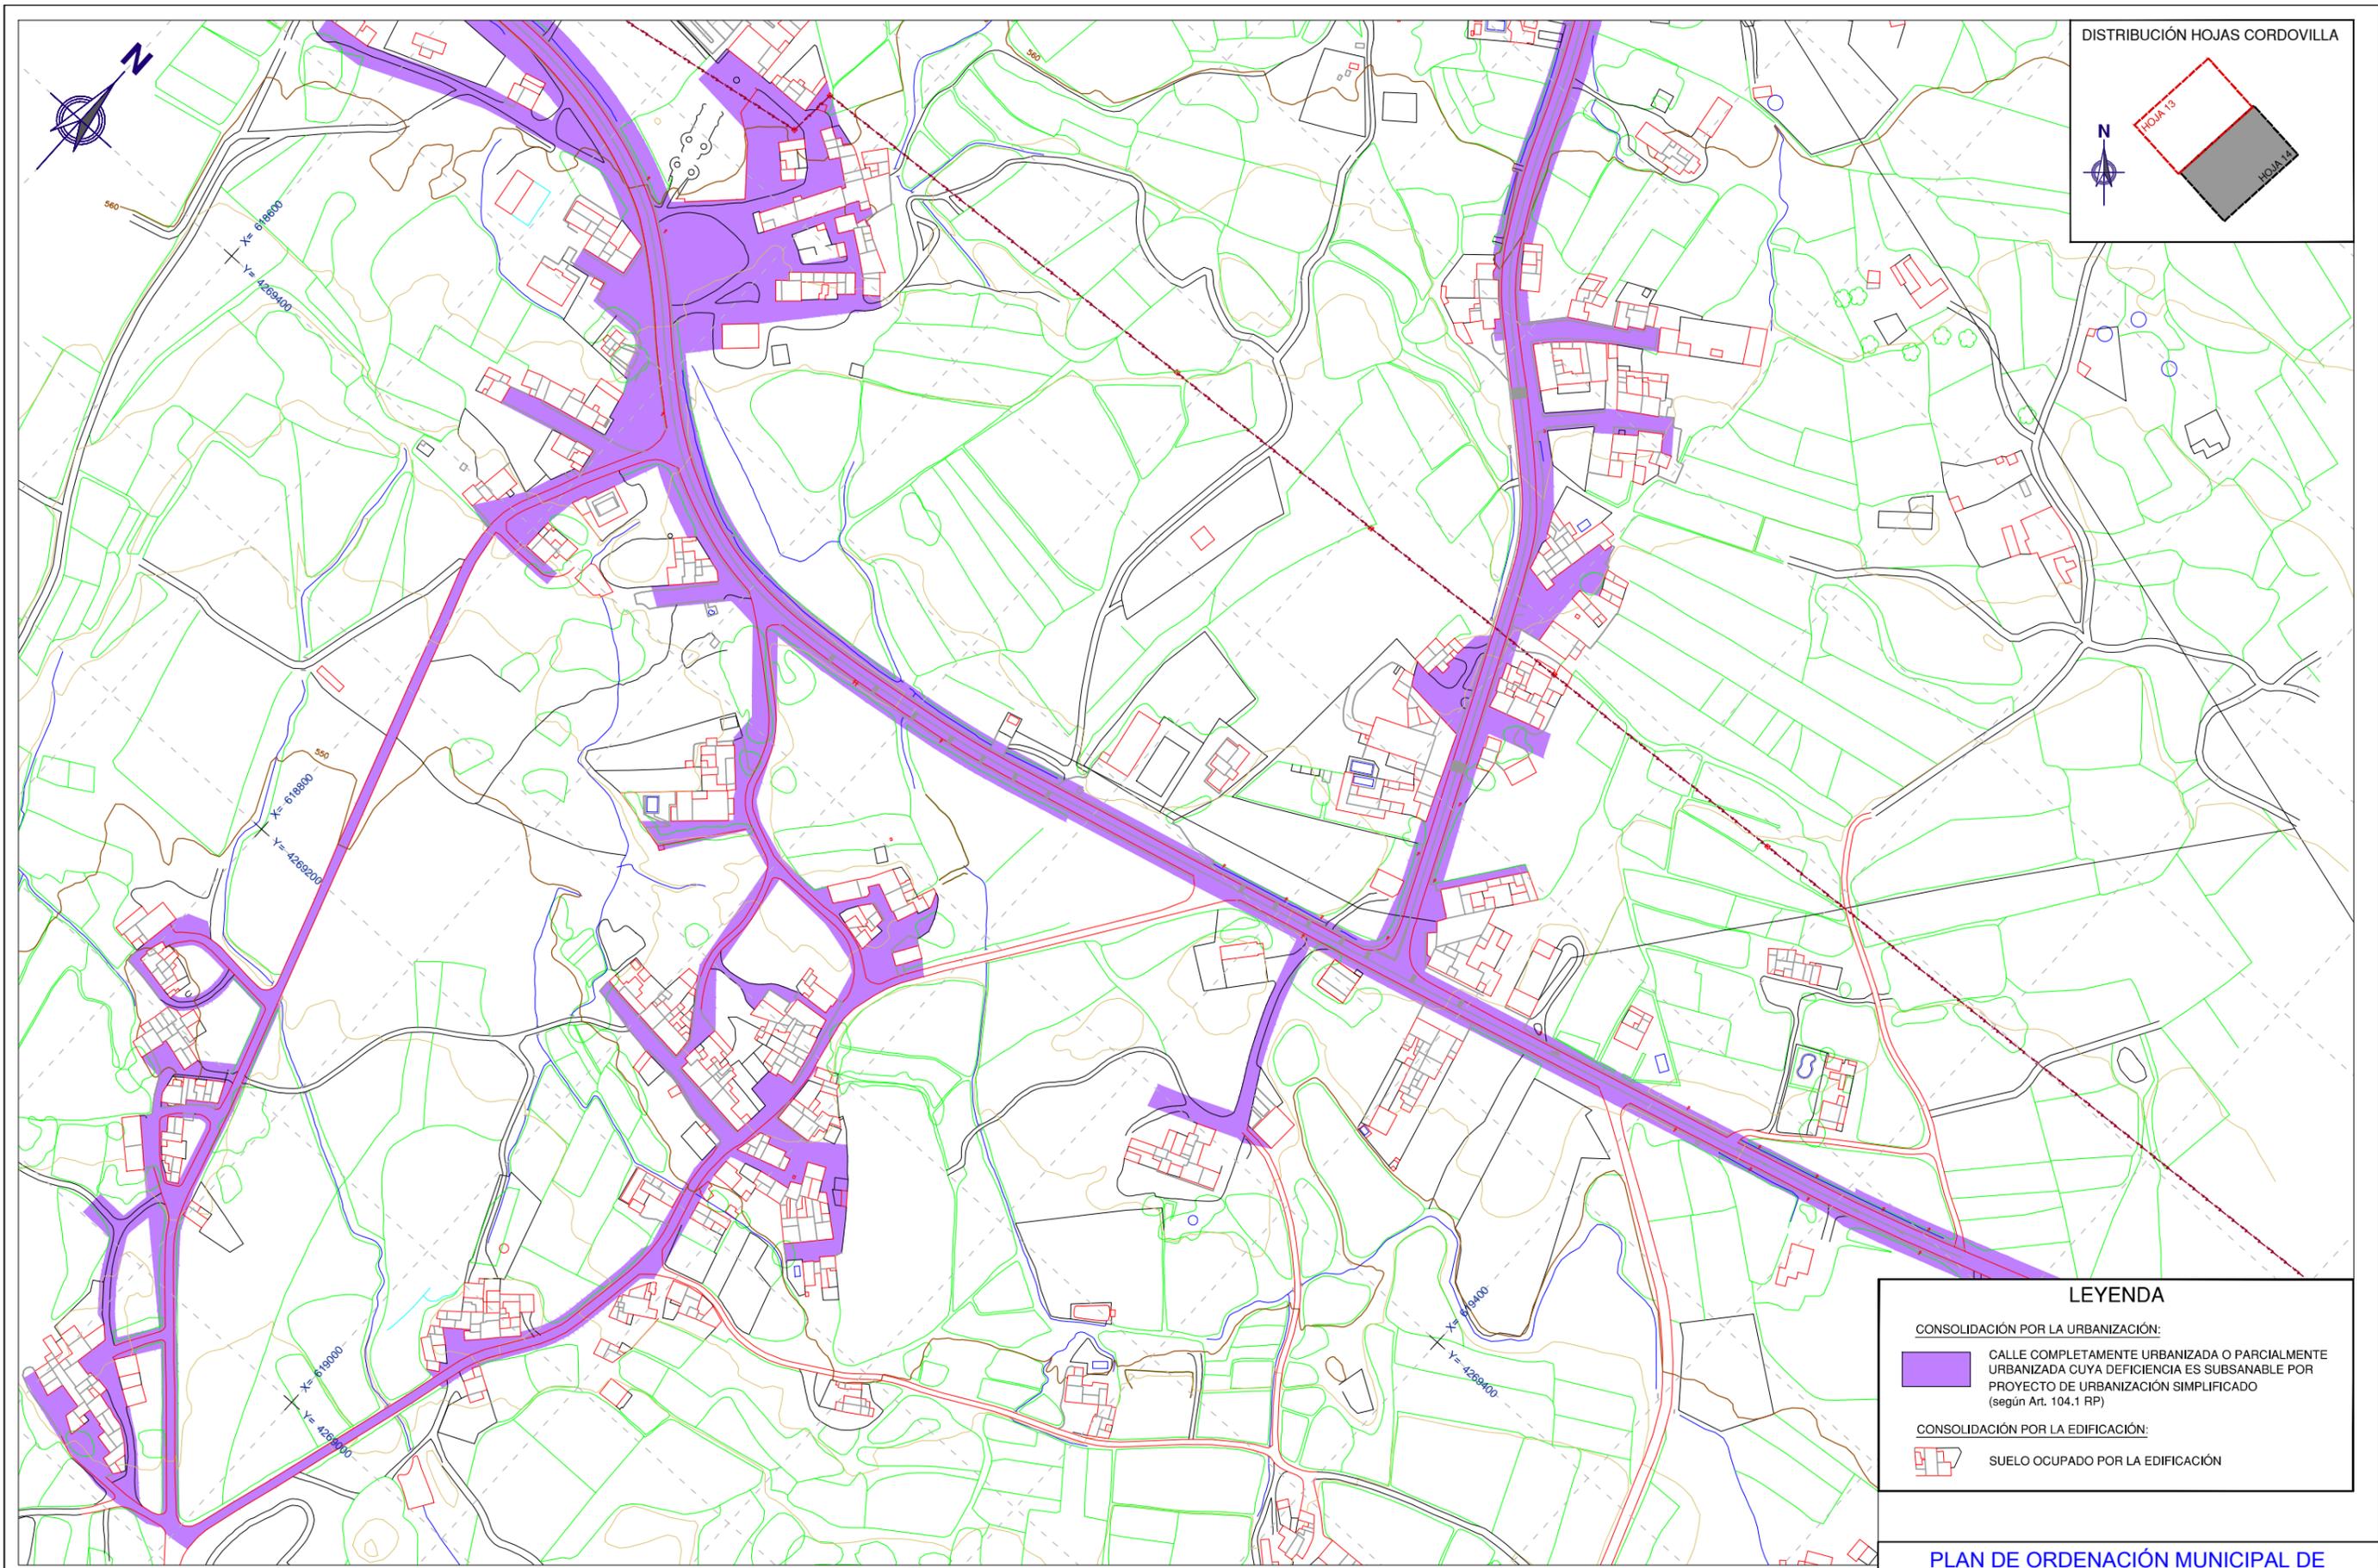

LEYENDA

CONSOLIDACIÓN POR LA URBANIZACIÓN:

CALLE COMPLETAMENTE URBANIZADA O PARCIALMENTE URBANIZADA CUYA DEFICIENCIA ES SUBSANABLE POR PROYECTO DE URBANIZACIÓN SIMPLIFICADO (según Art. 104.1 RP)

CONSOLIDACIÓN POR LA EDIFICACIÓN:

SUELO OCUPADO POR LA EDIFICACIÓN

PLAN DE ORDENACIÓN MUNICIPAL DE TOBARRA (ALBACETE)

DESIGNACIÓN: NÚCLEOS DE POBLACIÓN.
SUELO OCUPADO POR LA EDIFICACIÓN.
SUELO CUBIERTO POR SERVICIOS PÚBLICOS URBANOS.
GRADO DE CONSOLIDACIÓN.
CORDOVILLA.

Nº PLANO: INF-15
HOJA: 14 DE 16

PROMOTOR:
 EXCMO. AYUNTAMIENTO DE TOBARRA

CONSULTOR:
 FERNÁNDEZ-PACHECO INGENIEROS, S.L.
Plaza del Alcazaro, 9-Bis, 1º
02021 Albacete
E-mail: fpj@fpingenieros.com
Telf: 967 193 738
Fax: 967 193 739
www.fpingenieros.com

EXPEDIENTE:
A07.n53.dic.TOB.
POM.v4.m4

LOS INGENIEROS DE CAMINOS CANALES Y PUERTOS
AUTORES DEL PROYECTO

ANDRÉS FERNÁNDEZ-PACHECO SÁNCHEZ
Colegiado nº 27.959

JAVIER CONTRERAS BUENO
Colegiado nº 23.872

FASE ADMINISTRATIVA:
Art. 136 R.P.

SISTEMA GEODÉSICO:
ED50

ESCALA: 1/3.000

(ORIGINAL A-3)

FECHA:
JULIO 2009
REVISADO
SEPTIEMBRE 2015

DILIGENCIA: El Plan de Ordenación Municipal de Tobarra (Albacete) después de haber sido sometido al trámite de información pública, ha sido aprobado inicialmente por el Pleno del Ayuntamiento de Tobarra, en sesión de fecha 05/10/2015. Fdo.: El Secretario.