

LEYENDA	
	PAVIMENTO ASFÁLTICO / HORMIGÓN
	PAVIMENTO GRANULAR
	BORDILLO / RÍGOLA

PLAN DE ORDENACIÓN MUNICIPAL DE TOBARRA (ALBACETE)

DESIGNACIÓN: NÚCLEOS DE POBLACIÓN. RED VIARIA Y PAVIMENTACIÓN. SIERRA.

Nº PLANO: INF-9
HOJA: 09 DE 16

PROMOTOR: **EXCMO. AYUNTAMIENTO DE TOBARRA**

CONSULTOR: **FERNÁNDEZ-PACHECO INGENIEROS, S.L.**
Plaza del Alcazaro, 9-Bis, 1º
02001 Albacete
E-mail: fpj@fpingenieros.com

EXPEDIENTE: A07.n53.dic.TOB. POM.v4.m4

LOS INGENIEROS DE CAMINOS CANALES Y PUERTOS AUTORES DEL PROYECTO
ANDRÉS FERNÁNDEZ-PACHECO SÁNCHEZ Colegiado nº 27.959
JAVIER CONTRERAS BUENO Colegiado nº 23.872



FASE ADMINISTRATIVA: Art. 136 R.P.

SISTEMA GEODÉSICO: ED50

ESCALA: 1/3.000
0m 10m 20m 30m 40m 50m 60m 70m 80m (ORIGINAL A-3)

FECHA: JULIO 2009
REVISADO: SEPTIEMBRE 2015

DILIGENCIA: El Plan de Ordenación Municipal de Tobarra (Albacete) después de haber sido sometido al trámite de información pública, ha sido aprobado inicialmente por el Pleno del Ayuntamiento de Tobarra, en sesión de fecha 05/10/2015. Fdo.: El Secretario.

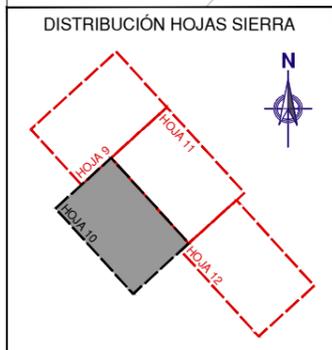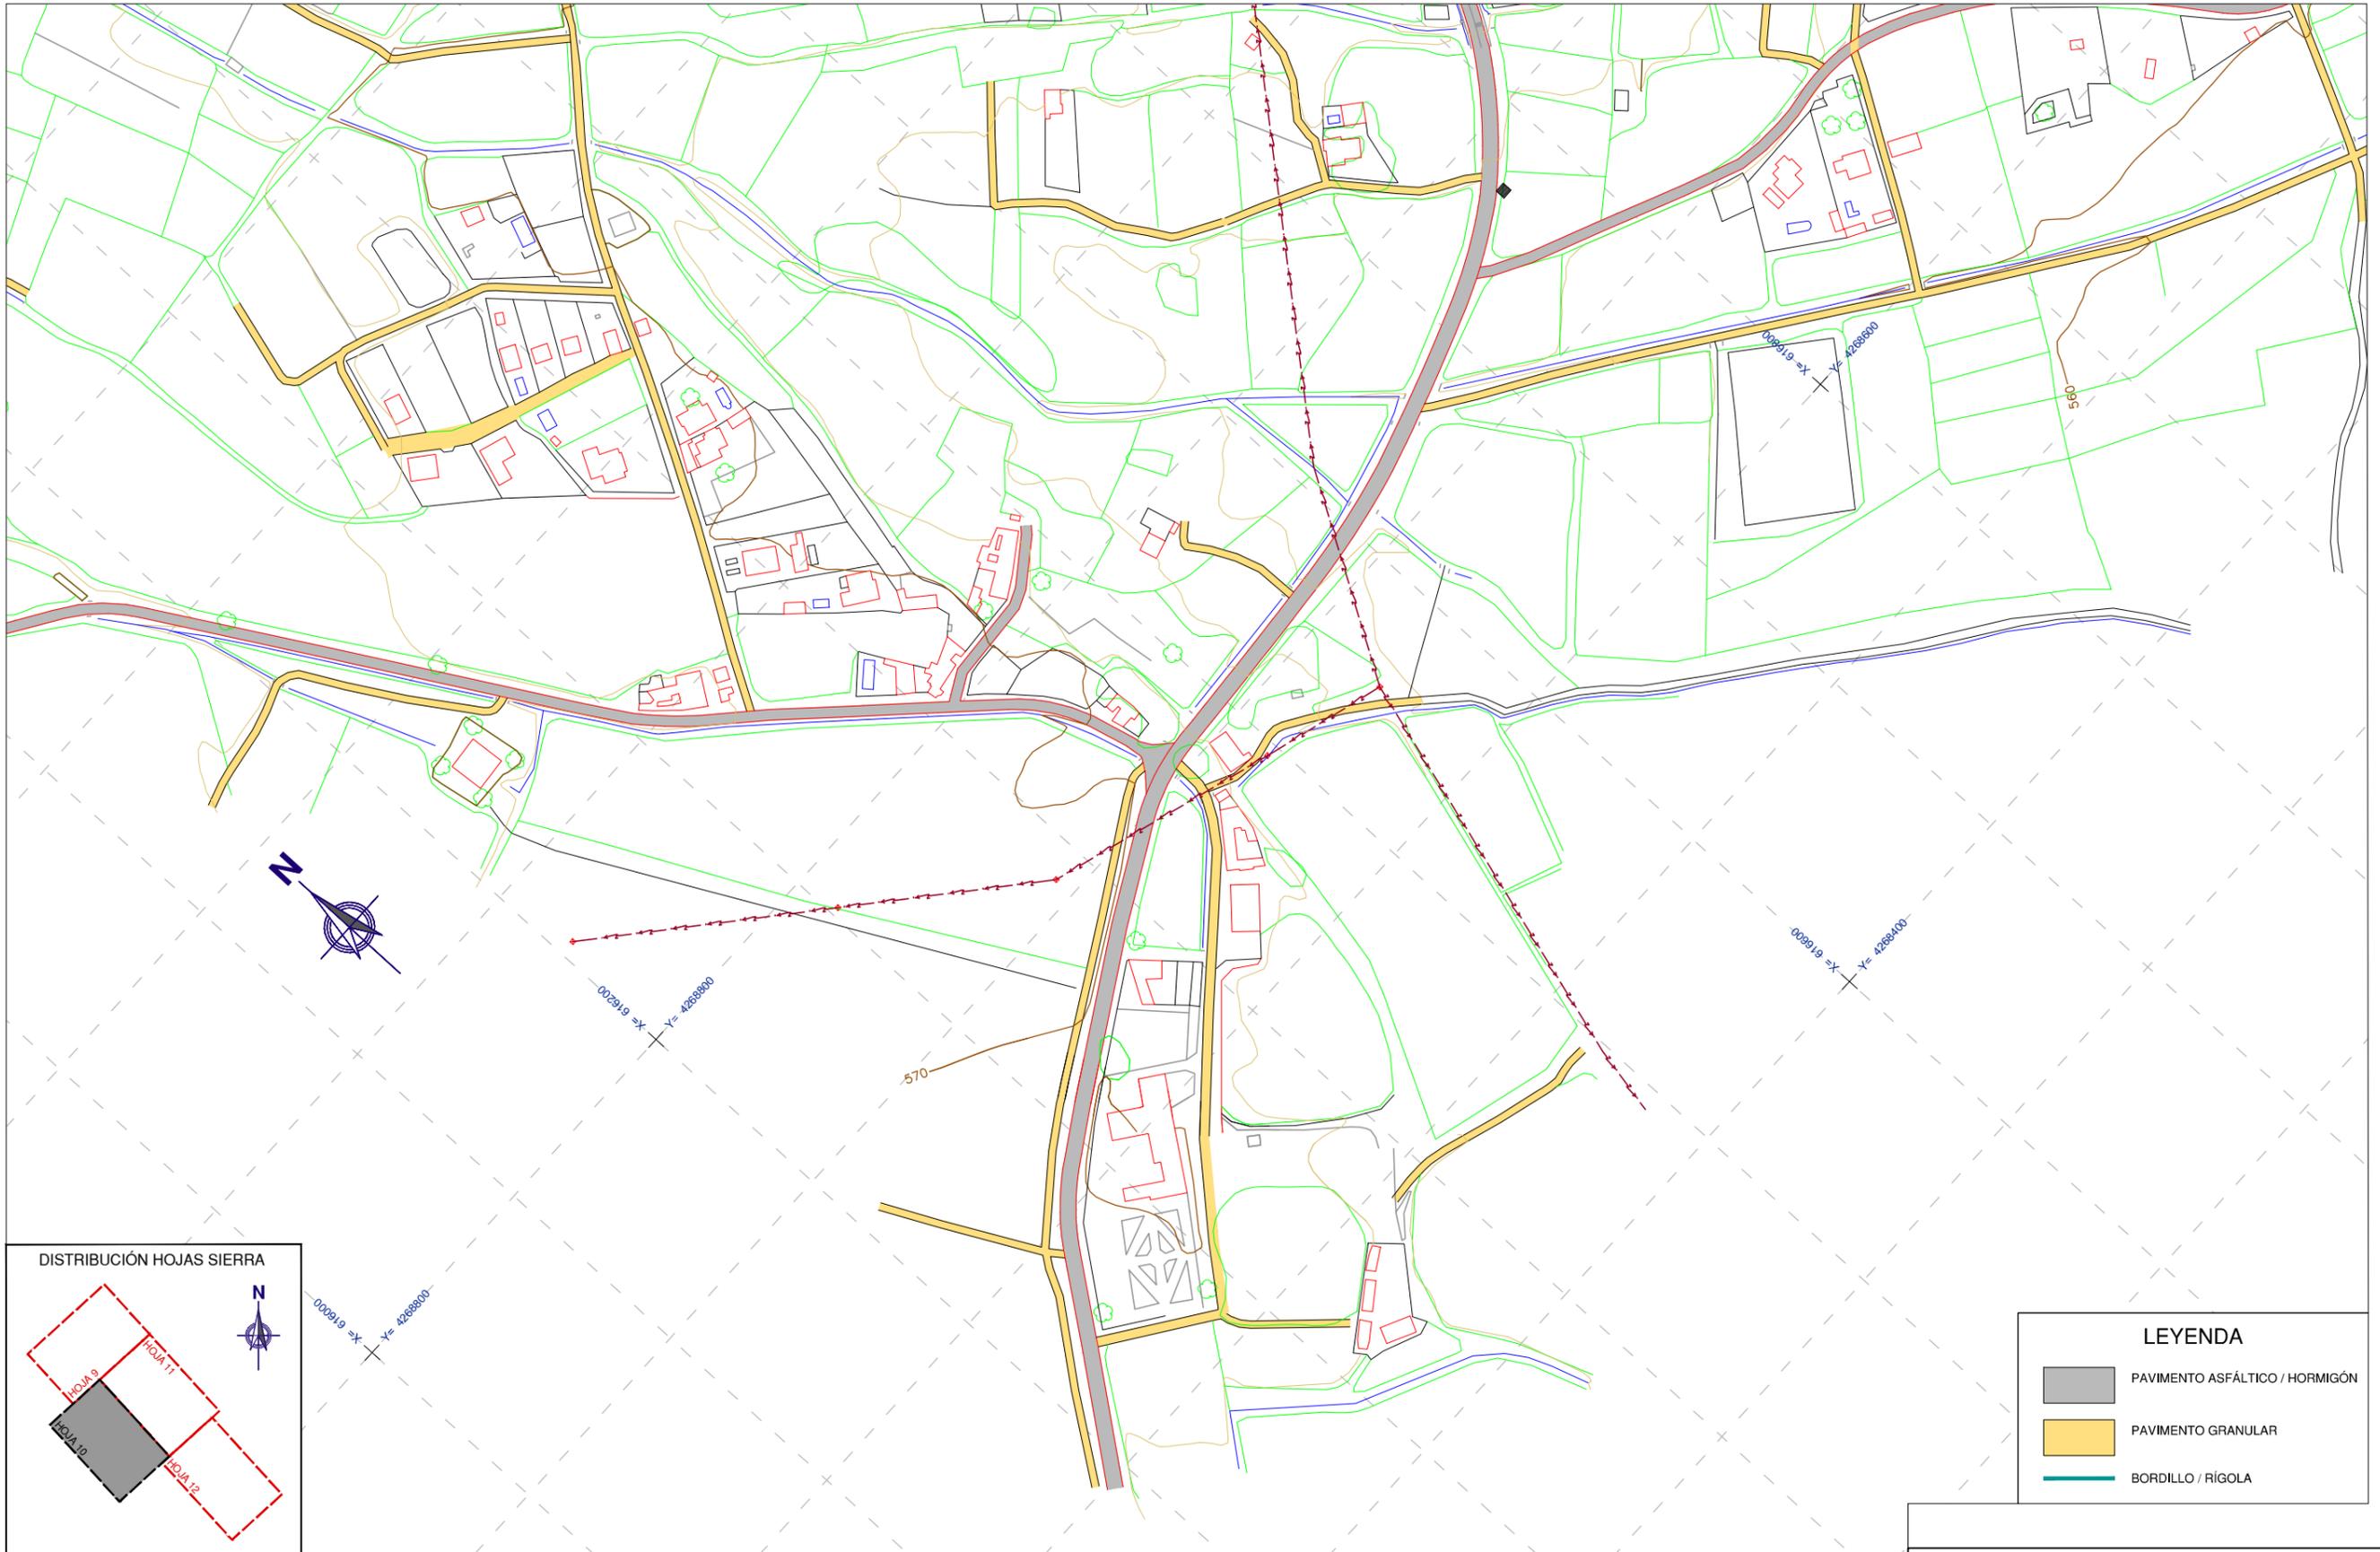

LEYENDA	
	PAVIMENTO ASFÁLTICO / HORMIGÓN
	PAVIMENTO GRANULAR
	BORDILLO / RÍGOLA

PLAN DE ORDENACIÓN MUNICIPAL DE TOBARRA (ALBACETE)

DESIGNACIÓN:	NÚCLEOS DE POBLACIÓN. RED VIARIA Y PAVIMENTACIÓN. SIERRA.	Nº PLANO:	INF-9
FECHA:	JULIO 2009 REVISADO SEPTIEMBRE 2015	HOJA:	10 DE 16

PROMOTOR:
EXCMO. AYUNTAMIENTO DE TOBARRA

CONSULTOR:
FERNÁNDEZ-PACHECO INGENIEROS, S.L.
 Plaza del Altozano, 9-Bis, 1º
 02001 Albacete
 E-mail: fpj@fpingenieros.com
 Telf: 967 193 738
 Fax: 967 193 739
 www.fpingenieros.com

EXPEDIENTE:
 A07.n53.dic.TOB.
 POM.v4.m4

LOS INGENIEROS DE CAMINOS CANALES Y PUERTOS
 AUTORES DEL PROYECTO

 ANDRÉS FERNÁNDEZ PACHECO SÁNCHEZ
 Colegiado nº 27.959

 JAVIER CONTRERAS BUENO
 Colegiado nº 23.872


FASE ADMINISTRATIVA:
 Art. 136 R.P.

SISTEMA GEODÉSICO:
 ED50
 ESCALA: 1/3.000

 (ORIGINAL A-3)


FECHA:
 JULIO 2009
 REVISADO
 SEPTIEMBRE 2015

DILIGENCIA: El Plan de Ordenación Municipal de Tobarra (Albacete) después de haber sido sometido al trámite de información pública, ha sido aprobado inicialmente por el Pleno del Ayuntamiento de Tobarra, en sesión de fecha 05/10/2015. Fdo.: El Secretario.

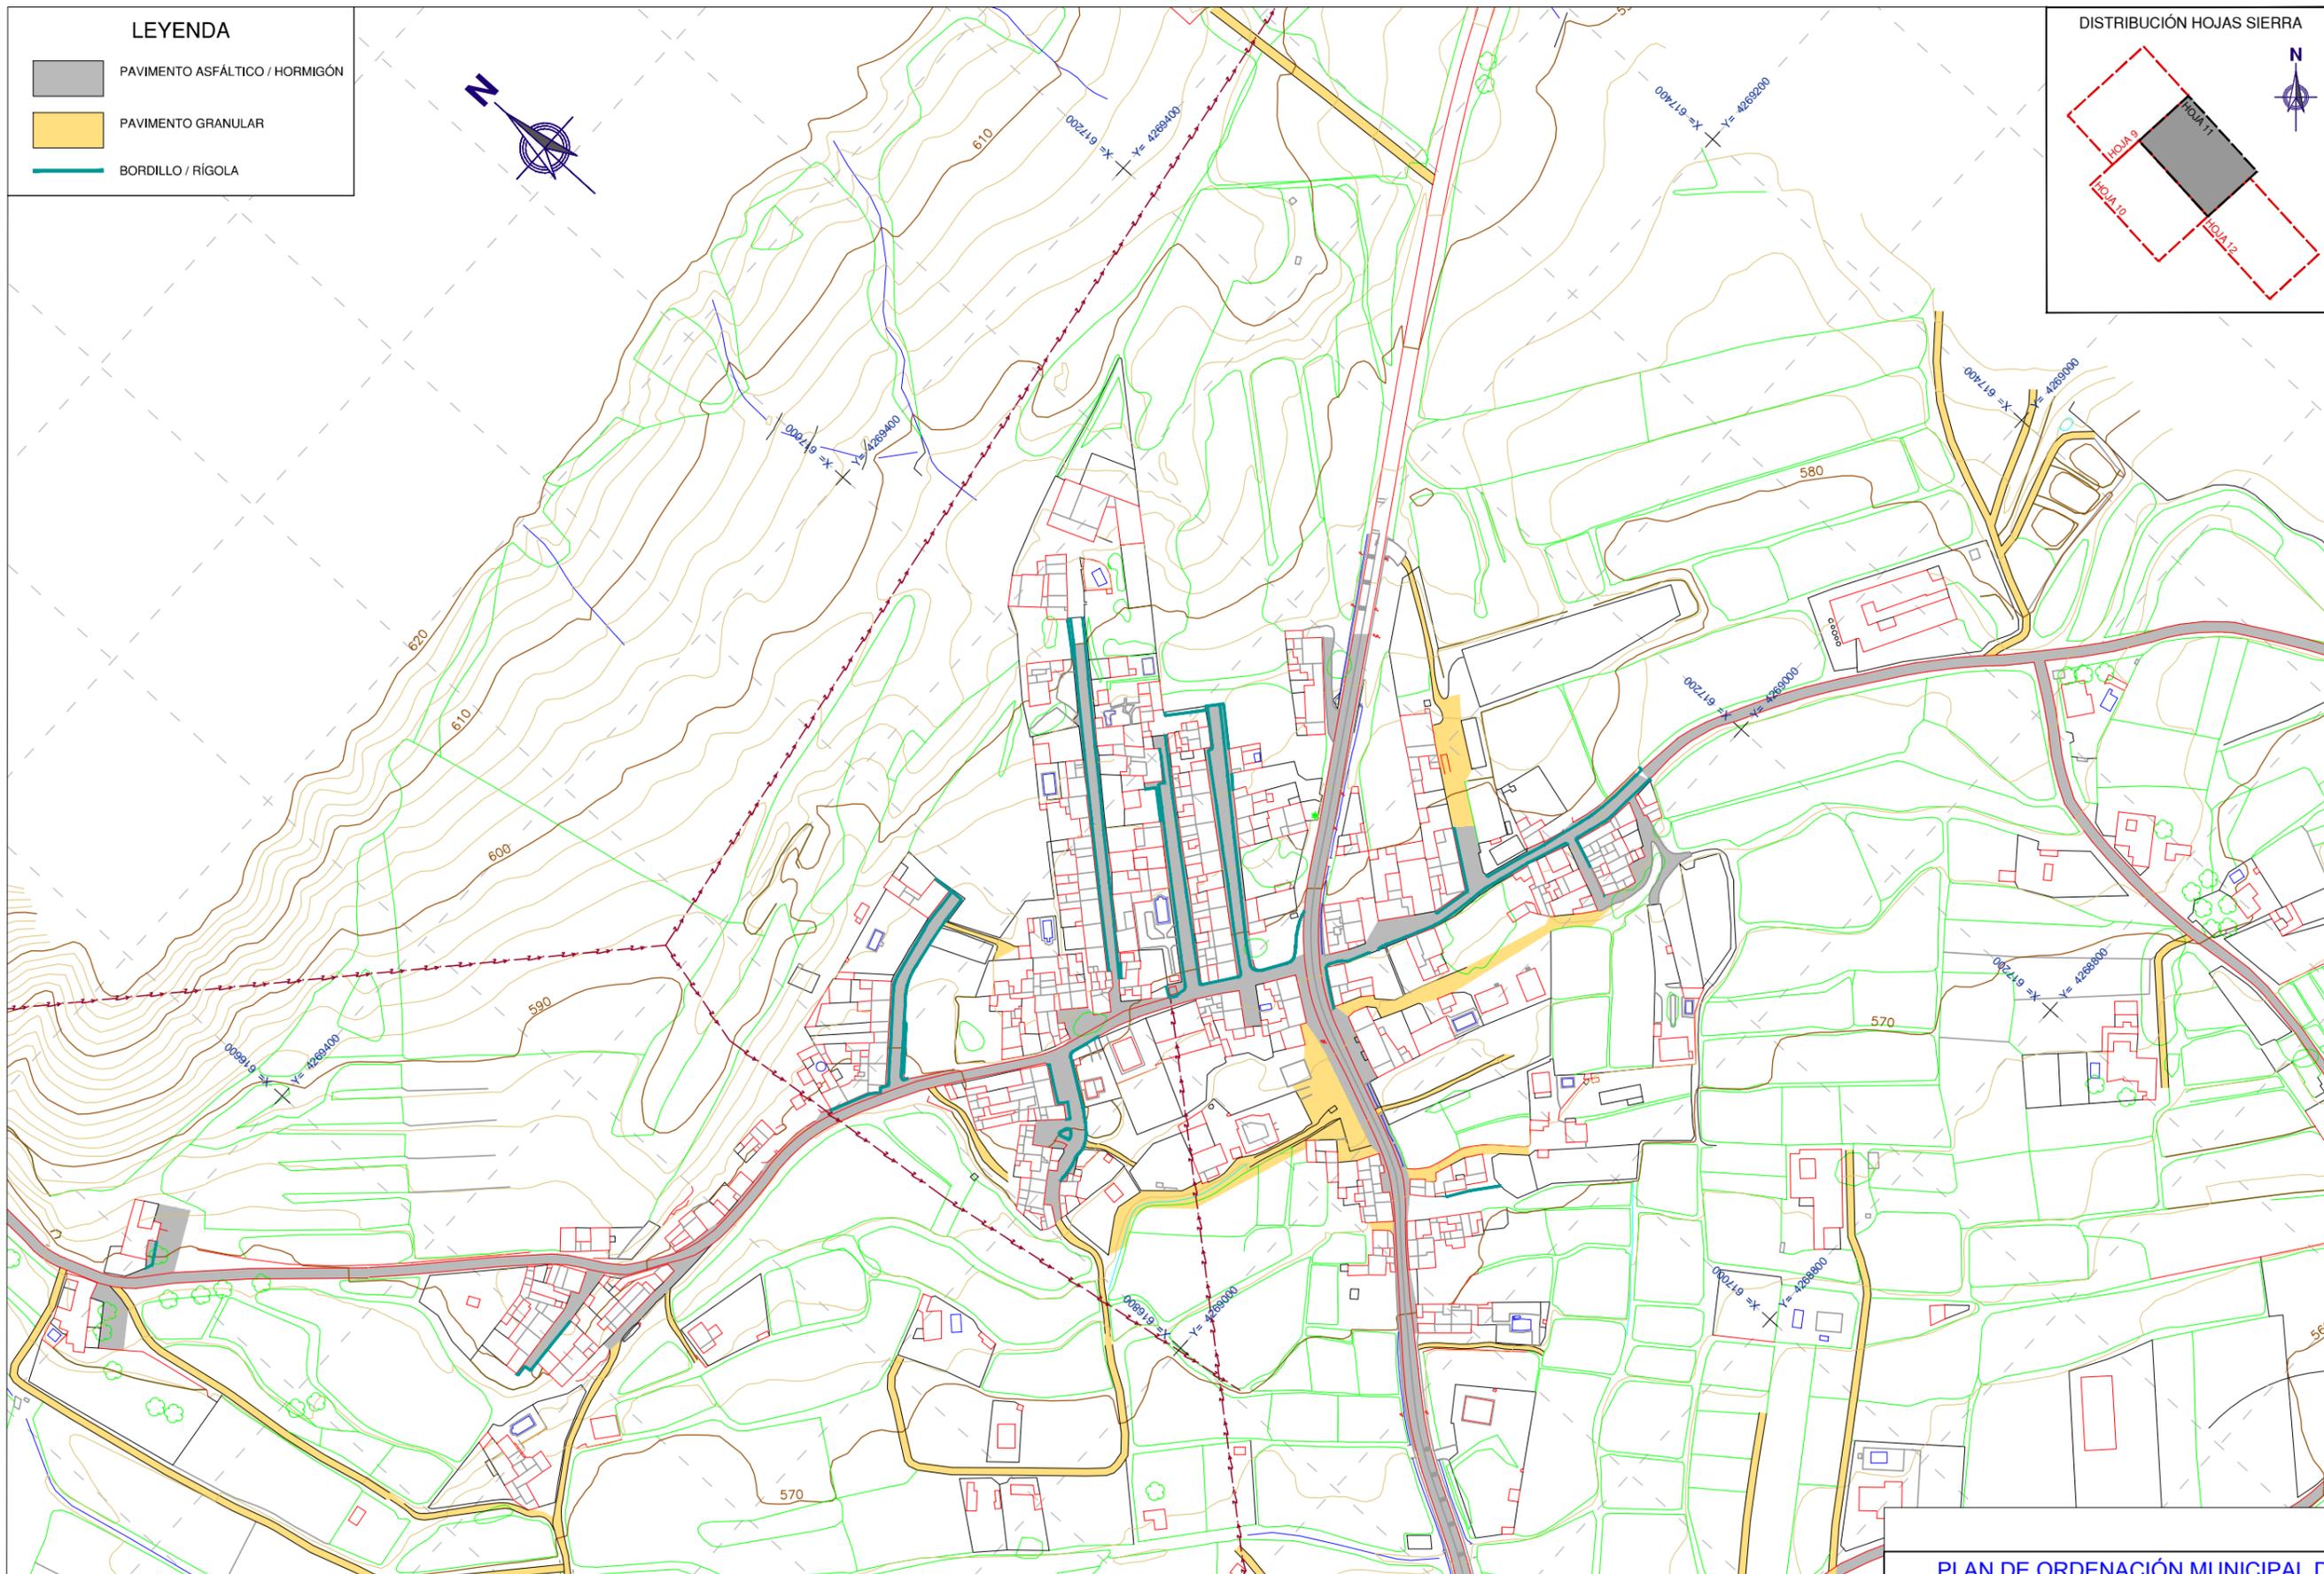



LEYENDA

	PAVIMENTO ASFÁLTICO / HORMIGÓN
	PAVIMENTO GRANULAR
	BORDILLO / RÍGOLA

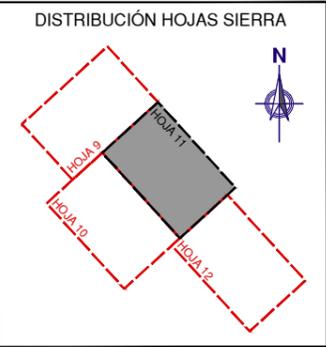

PROMOTOR: EXCMO. AYUNTAMIENTO DE TOBARRA	CONSULTOR: FERNÁNDEZ-PACHECO INGENIEROS, S.L. <small>Plaza del Alfozano, 9-Bis, 1º 02001 Albacete E-mail: fpj@fpingenieros.com</small>	EXPEDIENTE: A07.n53.dic.TOB. POM.v4.m4	LOS INGENIEROS DE CAMINOS CANALES Y PUERTOS AUTORES DEL PROYECTO ANDRÉS FERNÁNDEZ PACHECO SÁNCHEZ <small>Colegiado nº 27.959</small>	FASE ADMINISTRATIVA: Art. 136 R.P.	SISTEMA GEODÉSICO: ED50	ESCALA: 1/3.000 <small>(ORIGINAL A-3)</small>	FECHA: JULIO 2009 REVISADO SEPTIEMBRE 2015	DESIGNACIÓN: NÚCLEOS DE POBLACIÓN. RED VIARIA Y PAVIMENTACIÓN. SIERRA.	Nº PLANO: INF-9
								HOJA: 11 DE 16	

DILIGENCIA: El Plan de Ordenación Municipal de Tobarra (Albacete) después de haber sido sometido al trámite de información pública, ha sido aprobado inicialmente por el Pleno del Ayuntamiento de Tobarra, en sesión de fecha 05/10/2015.
 Fdo.: El Secretario.

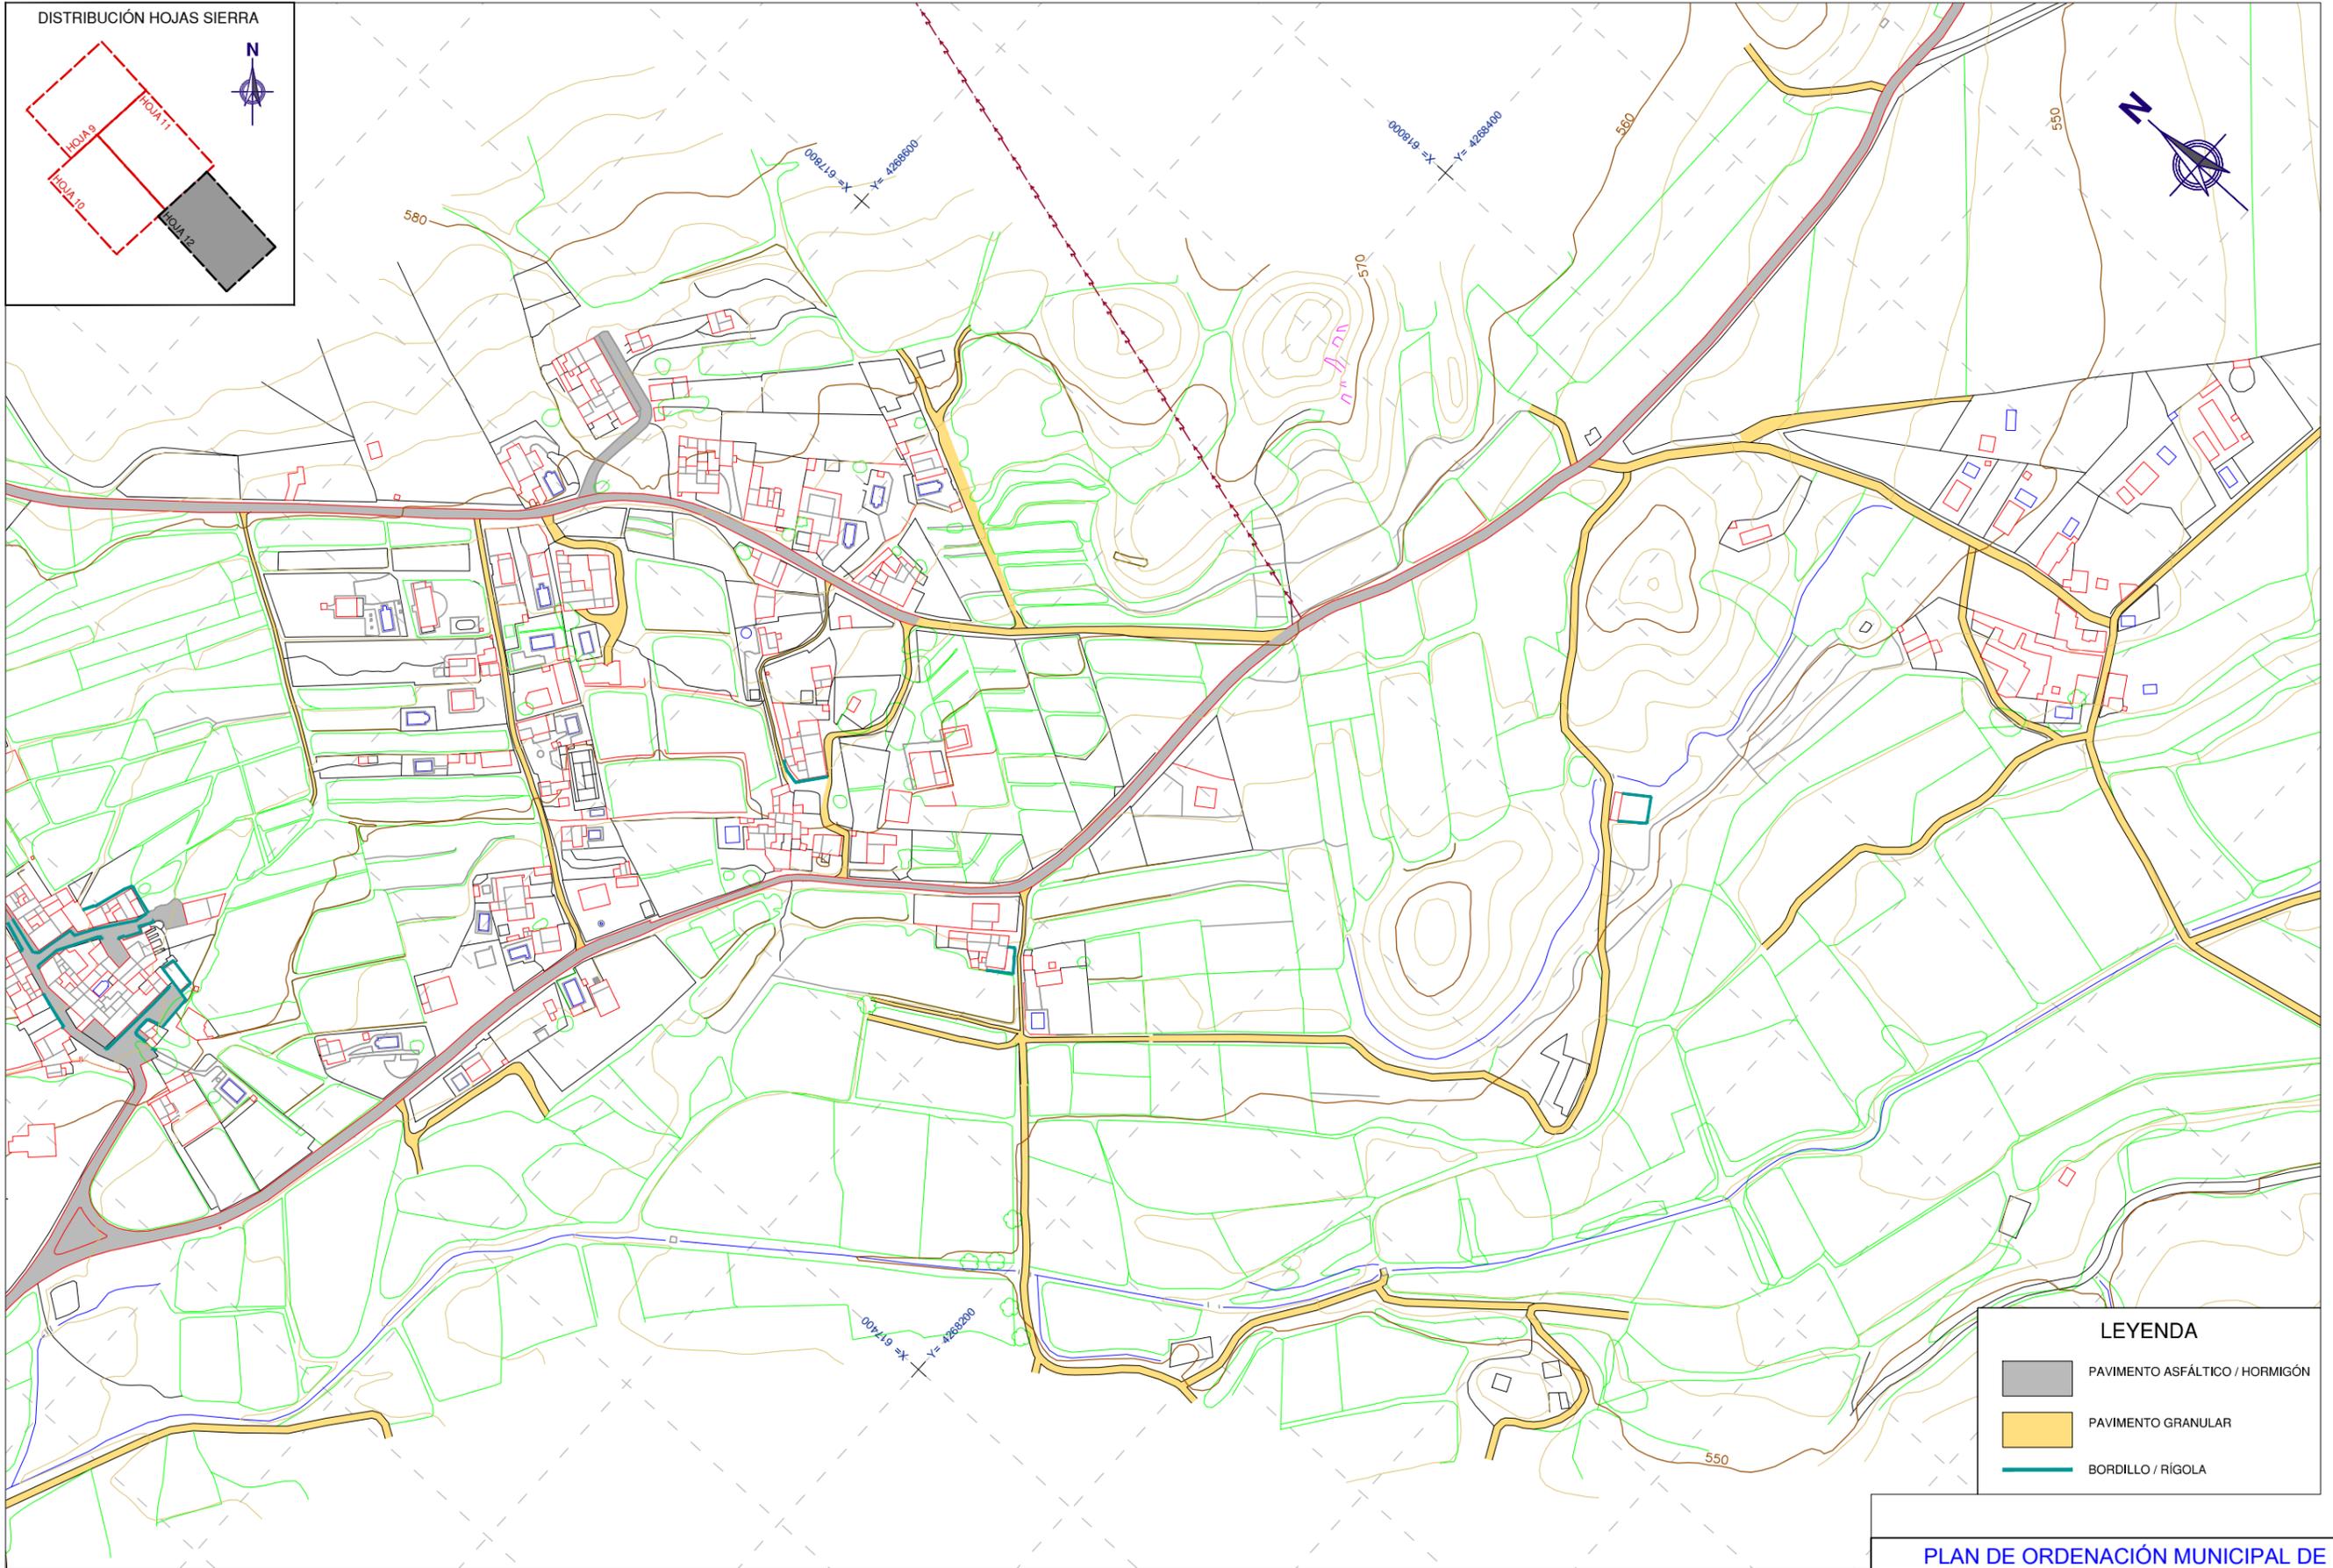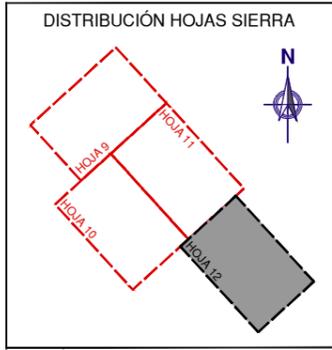

LEYENDA

	PAVIMENTO ASFÁLTICO / HORMIGÓN
	PAVIMENTO GRANULAR
	BORDILLO / RÍGOLA

PLAN DE ORDENACIÓN MUNICIPAL DE TOBARRA (ALBACETE)

DESIGNACIÓN:	NÚCLEOS DE POBLACIÓN. RED VIARIA Y PAVIMENTACIÓN. SIERRA.	Nº PLANO:	INF-9
FECHA:	JULIO 2009 REVISADO SEPTIEMBRE 2015	HOJA:	12 DE 16

PROMOTOR:
EXCMO. AYUNTAMIENTO DE TOBARRA

CONSULTOR:
FERNÁNDEZ-PACHECO INGENIEROS, S.L.
 Plaza del Alfozano, 9-Bis, 1º
 02001 Albacete
 E-mail: fpj@fpingenieros.com
 Tel: 967 193 738
 Fax: 967 193 739
 www.fpingenieros.com

EXPEDIENTE:
 A07.n53.dic.TOB.
 POM.v4.m4

LOS INGENIEROS DE CAMINOS CANALES Y PUERTOS
 AUTORES DEL PROYECTO

 ANDRÉS FERNÁNDEZ PACHECO SÁNCHEZ
 Colegiado nº 27.959

 JAVIER CONTRERAS BUENO
 Colegiado nº 23.872

FASE ADMINISTRATIVA:
 Art. 136 R.P.

SISTEMA GEODÉSICO:
 ED50
 ESCALA: 1/3.000

 (ORIGINAL A-3)

FECHA:
 JULIO 2009
 REVISADO
 SEPTIEMBRE 2015

DILIGENCIA: El Plan de Ordenación Municipal de Tobarra (Albacete) después de haber sido sometido al trámite de información pública, ha sido aprobado inicialmente por el Pleno del Ayuntamiento de Tobarra, en sesión de fecha 05/10/2015. Fdo.: El Secretario.