
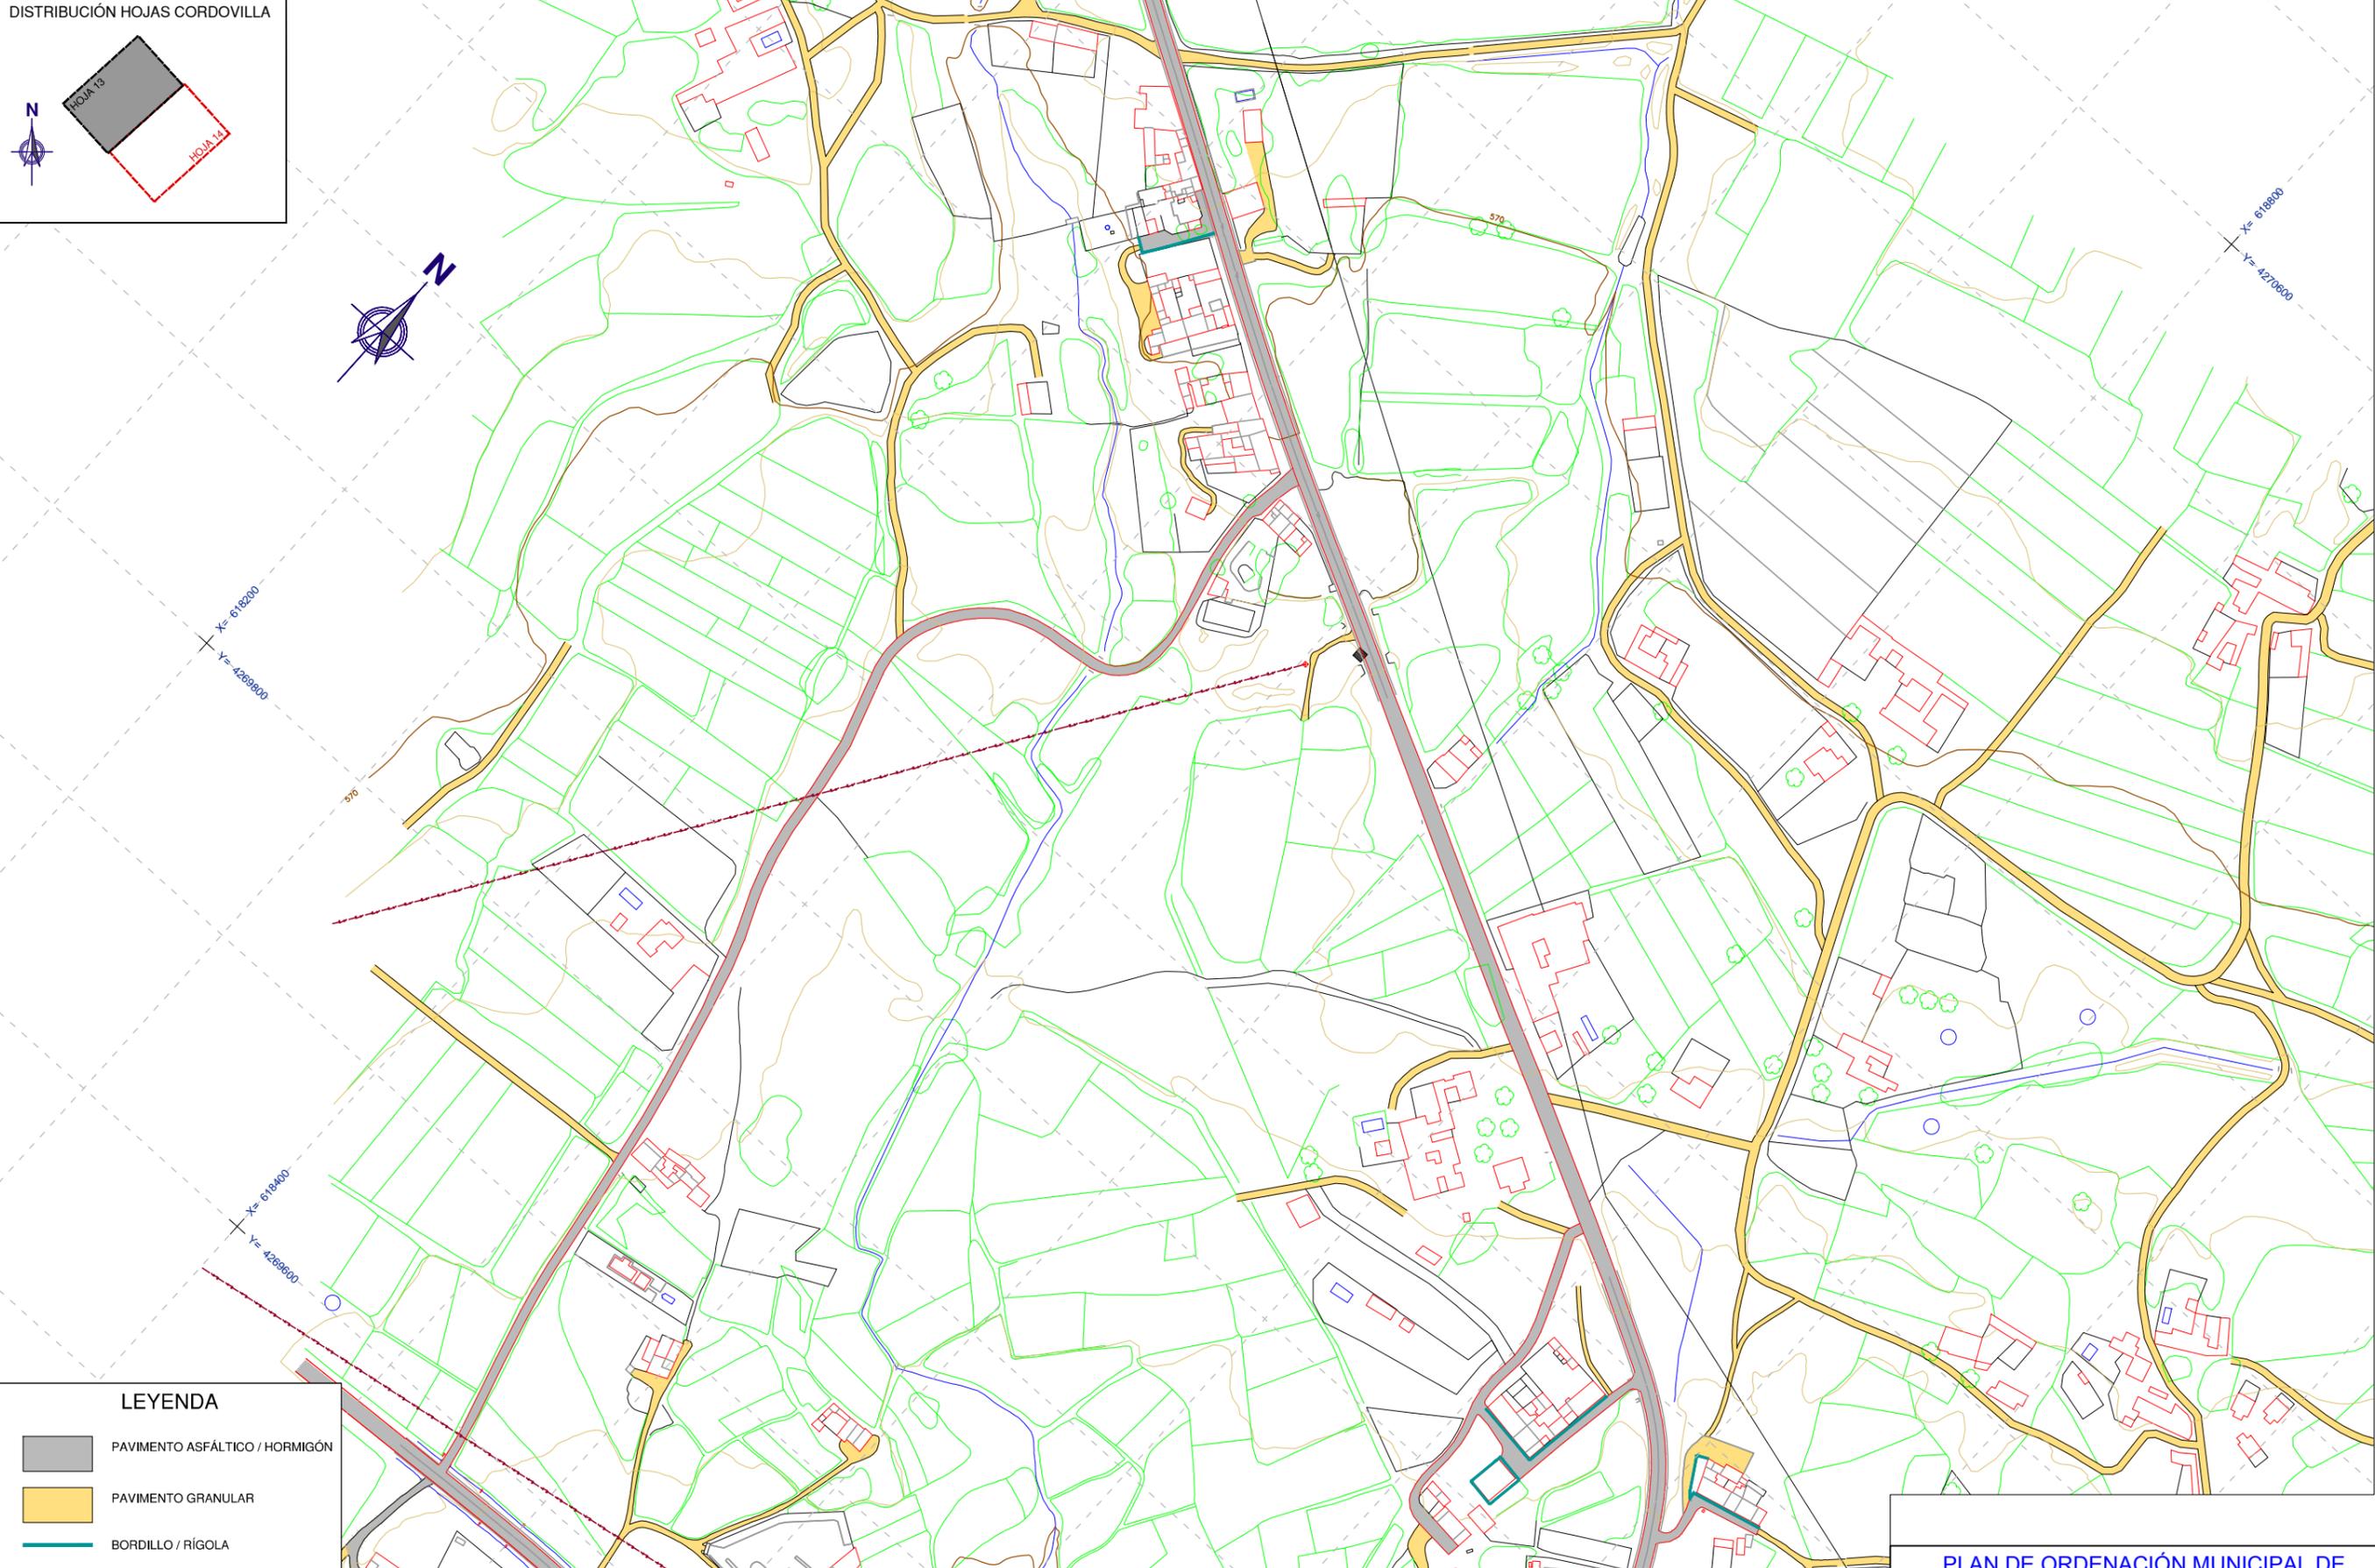


DISTRIBUCIÓN HOJAS CORDOVILLA

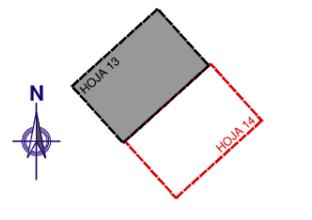

LEYENDA

- PAVIMENTO ASFÁLTICO / HORMIGÓN
- PAVIMENTO GRANULAR
- BORDILLO / RÍGOLA

PLAN DE ORDENACIÓN MUNICIPAL DE TOBARRA (ALBACETE)

DESIGNACIÓN: NÚCLEOS DE POBLACIÓN. RED VIARIA Y PAVIMENTACIÓN. CORDOVILLA.

Nº PLANO: INF-9
HOJA: 13 DE 16

PROMOTOR:



EXCMO. AYUNTAMIENTO DE TOBARRA

CONSULTOR:



FERNÁNDEZ-PACHECO INGENIEROS, S.L.
 Plaza del Alcazaro, 9-Bis, 1º
 02001 Albacete
 E-mail: fpj@fpingenieros.com
 Tel: 967 193 738
 Fax: 967 193 739
 www.fpingenieros.com

EXPEDIENTE:

A07.n53.dic.TOB. POM.v4.m4

LOS INGENIEROS DE CAMINOS CANALES Y PUERTOS AUTORES DEL PROYECTO

ANDRÉS FERNÁNDEZ PACHECO SÁNCHEZ Colegiado nº 27.959
 JAVIER CONTRERAS BUENO Colegiado nº 23.872

FASE ADMINISTRATIVA:


Art. 136 R.P.

SISTEMA GEODÉSICO:

ED50

ESCALA:



1/3.000

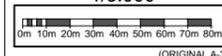

FECHA:

JULIO 2009
 REVISADO
 SEPTIEMBRE 2015

DILIGENCIA: El Plan de Ordenación Municipal de Tobarra (Albacete) después de haber sido sometido al trámite de información pública, ha sido aprobado inicialmente por el Pleno del Ayuntamiento de Tobarra, en sesión de fecha 05/10/2015. Fdo.: El Secretario.

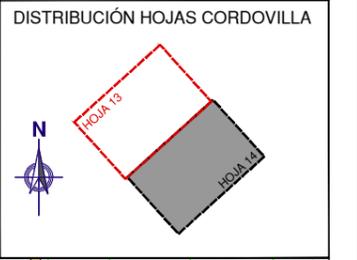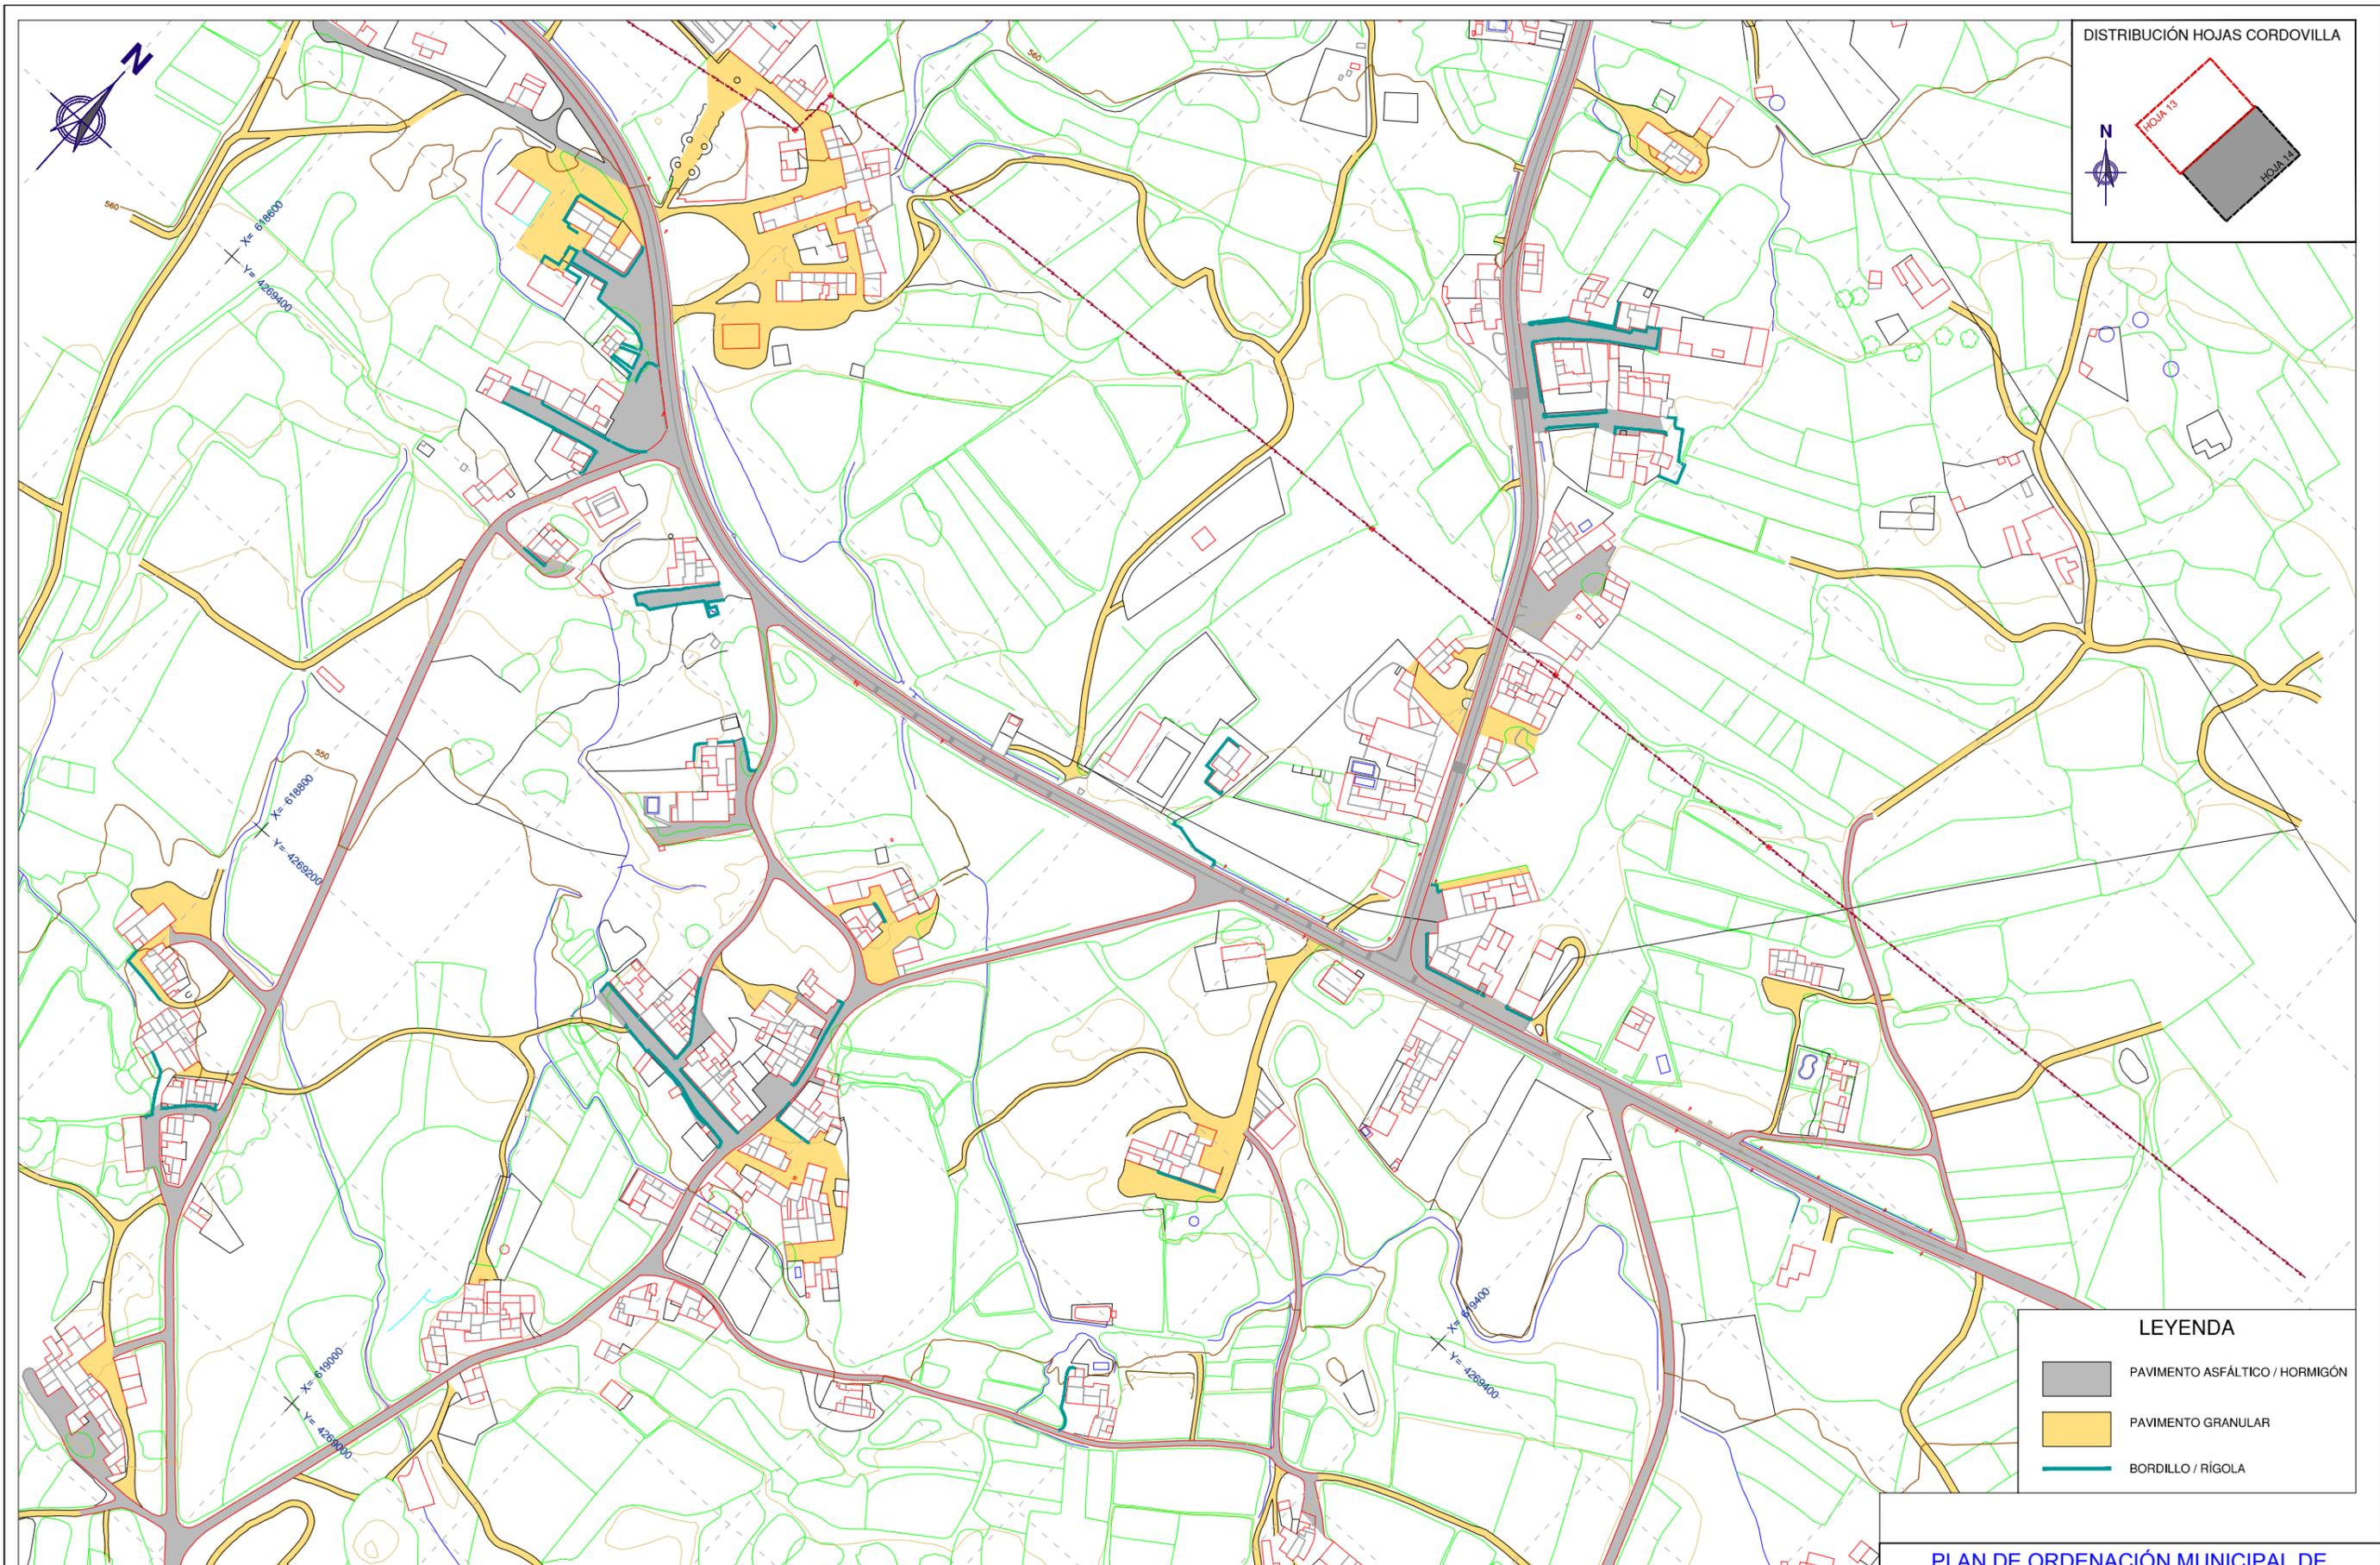

LEYENDA

	PAVIMENTO ASFÁLTICO / HORMIGÓN
	PAVIMENTO GRANULAR
	BORDILLO / RÍGOLA

PLAN DE ORDENACIÓN MUNICIPAL DE TOBARRA (ALBACETE)

DESIGNACIÓN: NÚCLEOS DE POBLACIÓN. RED VIARIA Y PAVIMENTACIÓN. CORDOVILLA.

Nº PLANO: INF-9
HOJA: 14 DE 16

PROMOTOR: **EXCMO. AYUNTAMIENTO DE TOBARRA**

CONSULTOR: **FERNÁNDEZ-PACHECO INGENIEROS, S.L.**
Plaza del Alcazaro, 9-Bis, 1º
02021 Albacete
E-mail: fpj@fpingenieros.com
Tel: 967 193 738
Fax: 967 193 739
www.fpingenieros.com

EXPEDIENTE: A07.n53.dic.TOB. POM.v4.m4

LOS INGENIEROS DE CAMINOS CANALES Y PUERTOS AUTORES DEL PROYECTO
ANDRÉS FERNÁNDEZ-PACHECO SÁNCHEZ Colegiado nº 27.959
JAVIER CONTRERAS BUENO Colegiado nº 23.872

FASE ADMINISTRATIVA: Art. 136 R.P.

SISTEMA GEODÉSICO: ED50
ESCALA: 1/3.000
0m 10m 20m 30m 40m 50m 60m 70m 80m (ORIGINAL A-3)

FECHA: JULIO 2009
REVISADO: SEPTIEMBRE 2015

DILIGENCIA: El Plan de Ordenación Municipal de Tobarra (Albacete) después de haber sido sometido al trámite de información pública, ha sido aprobado inicialmente por el Pleno del Ayuntamiento de Tobarra, en sesión de fecha 05/10/2015. Fdo.: El Secretario.