



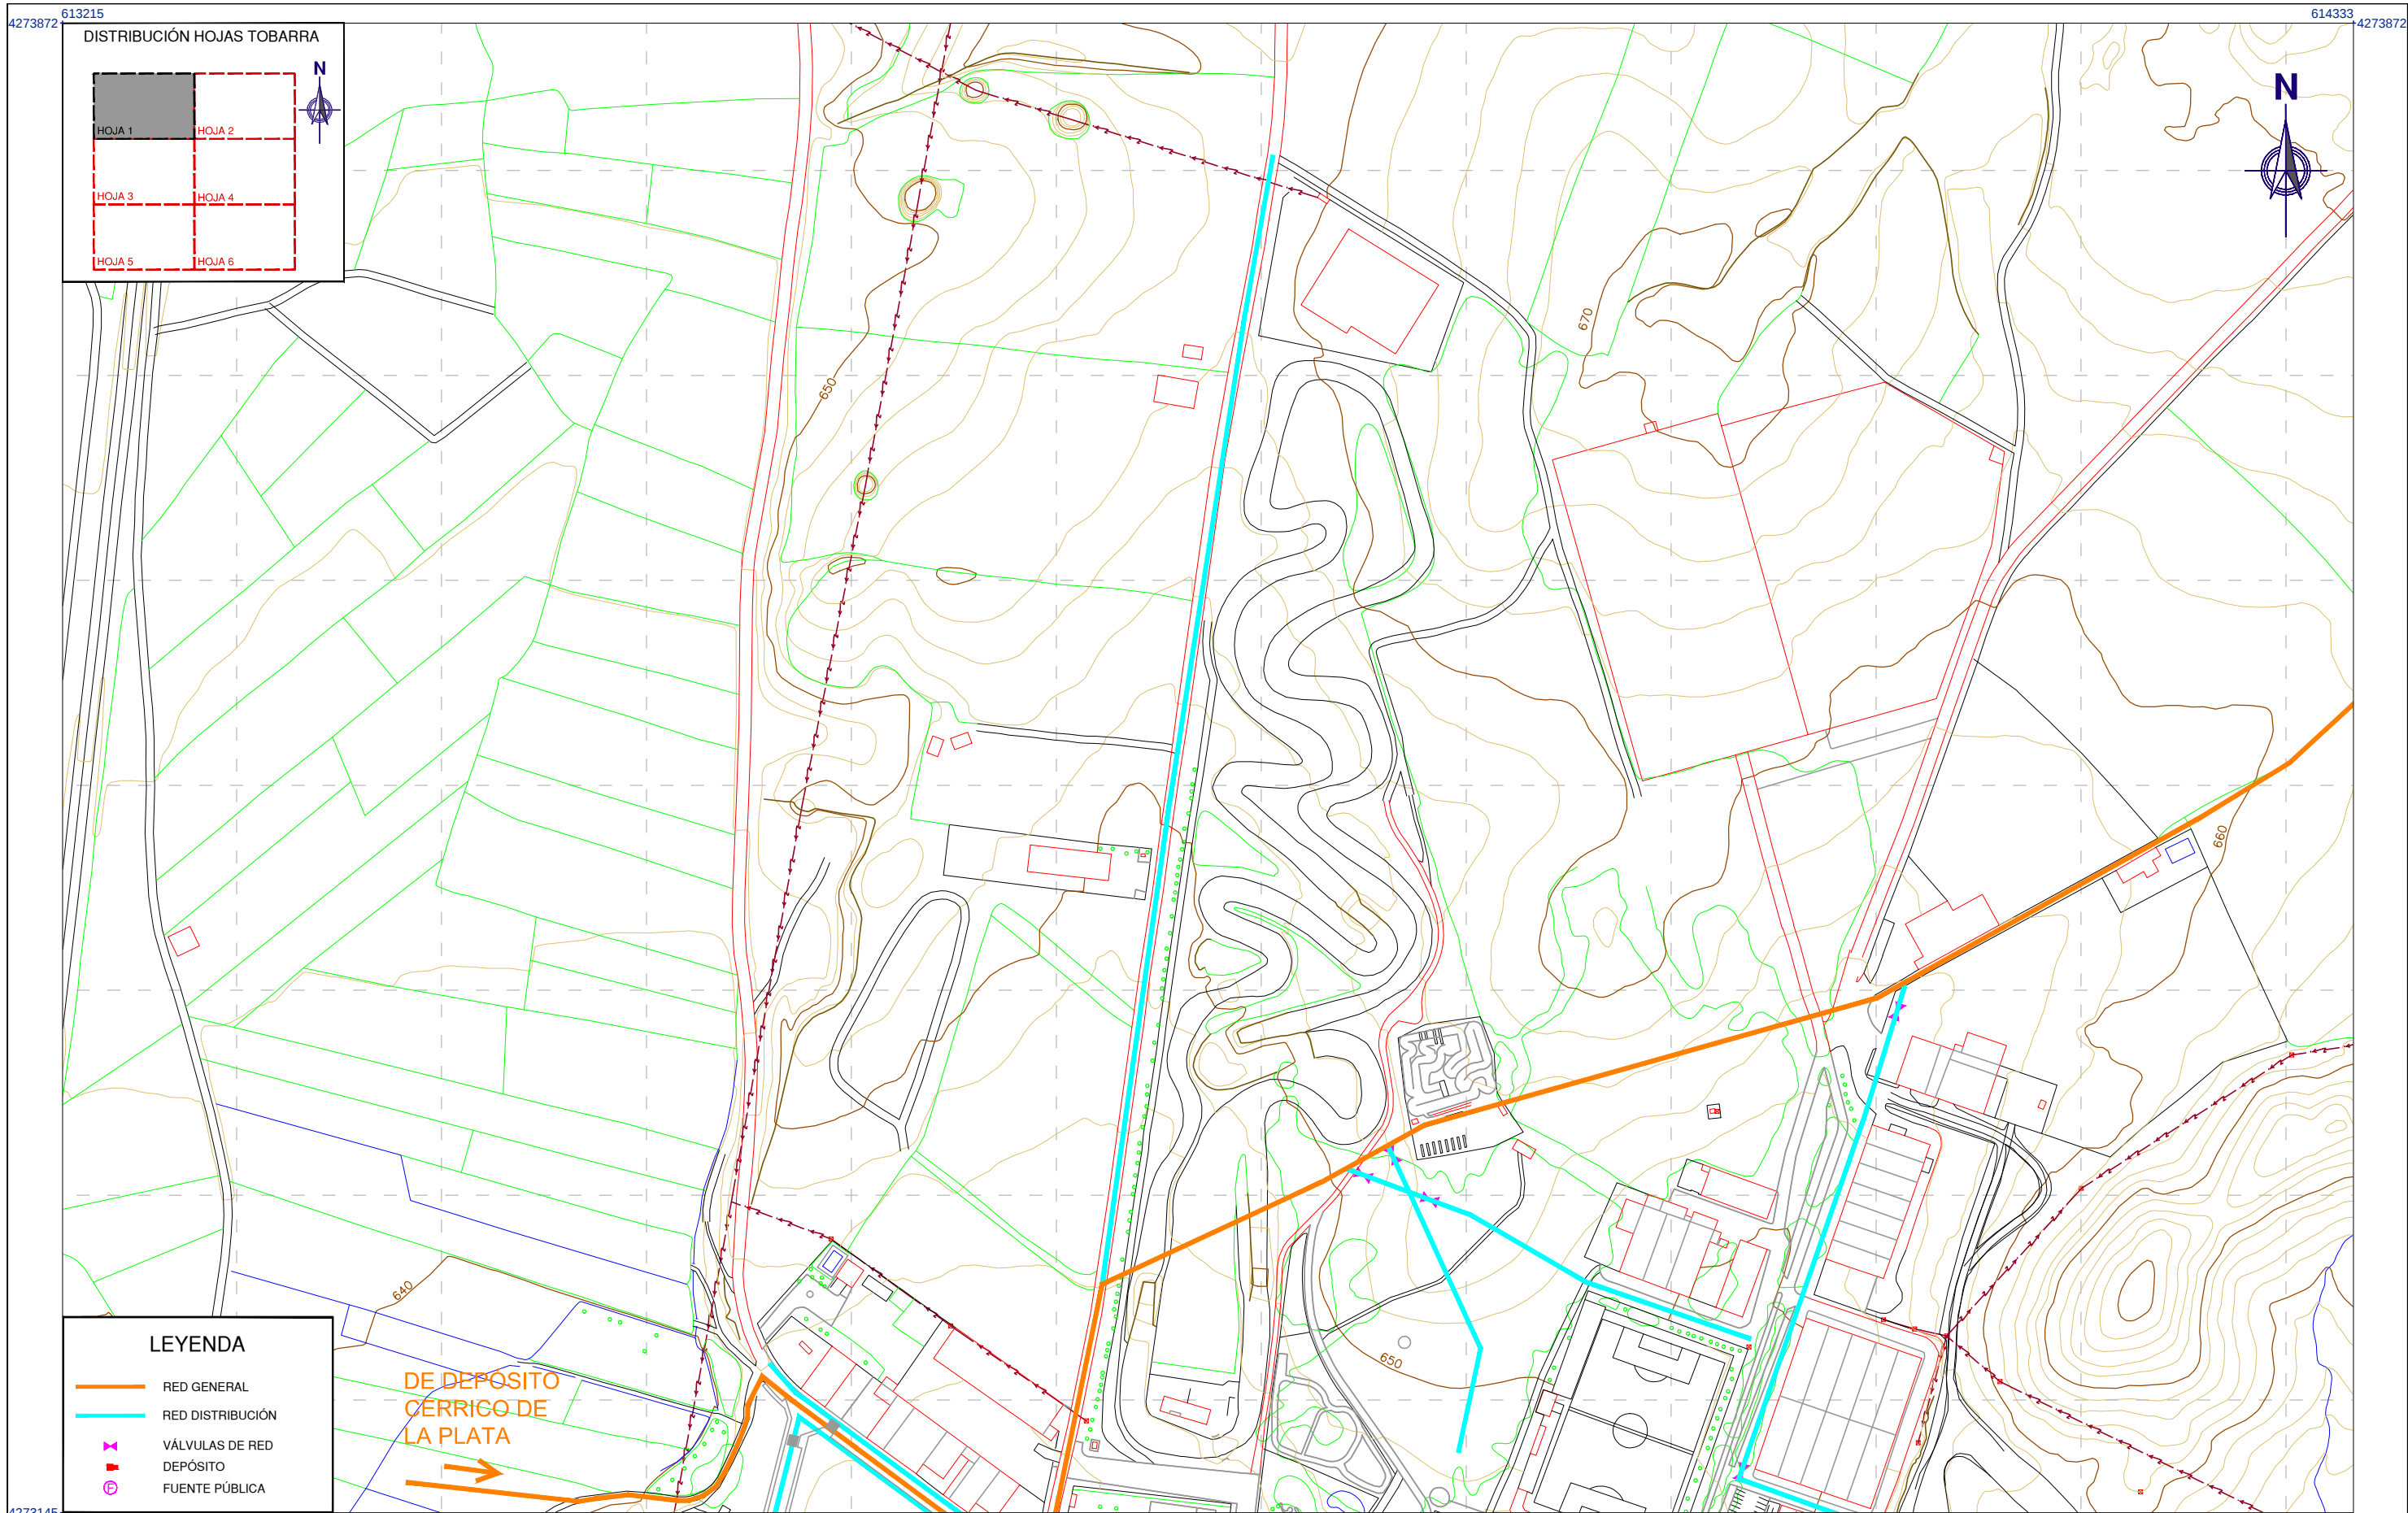

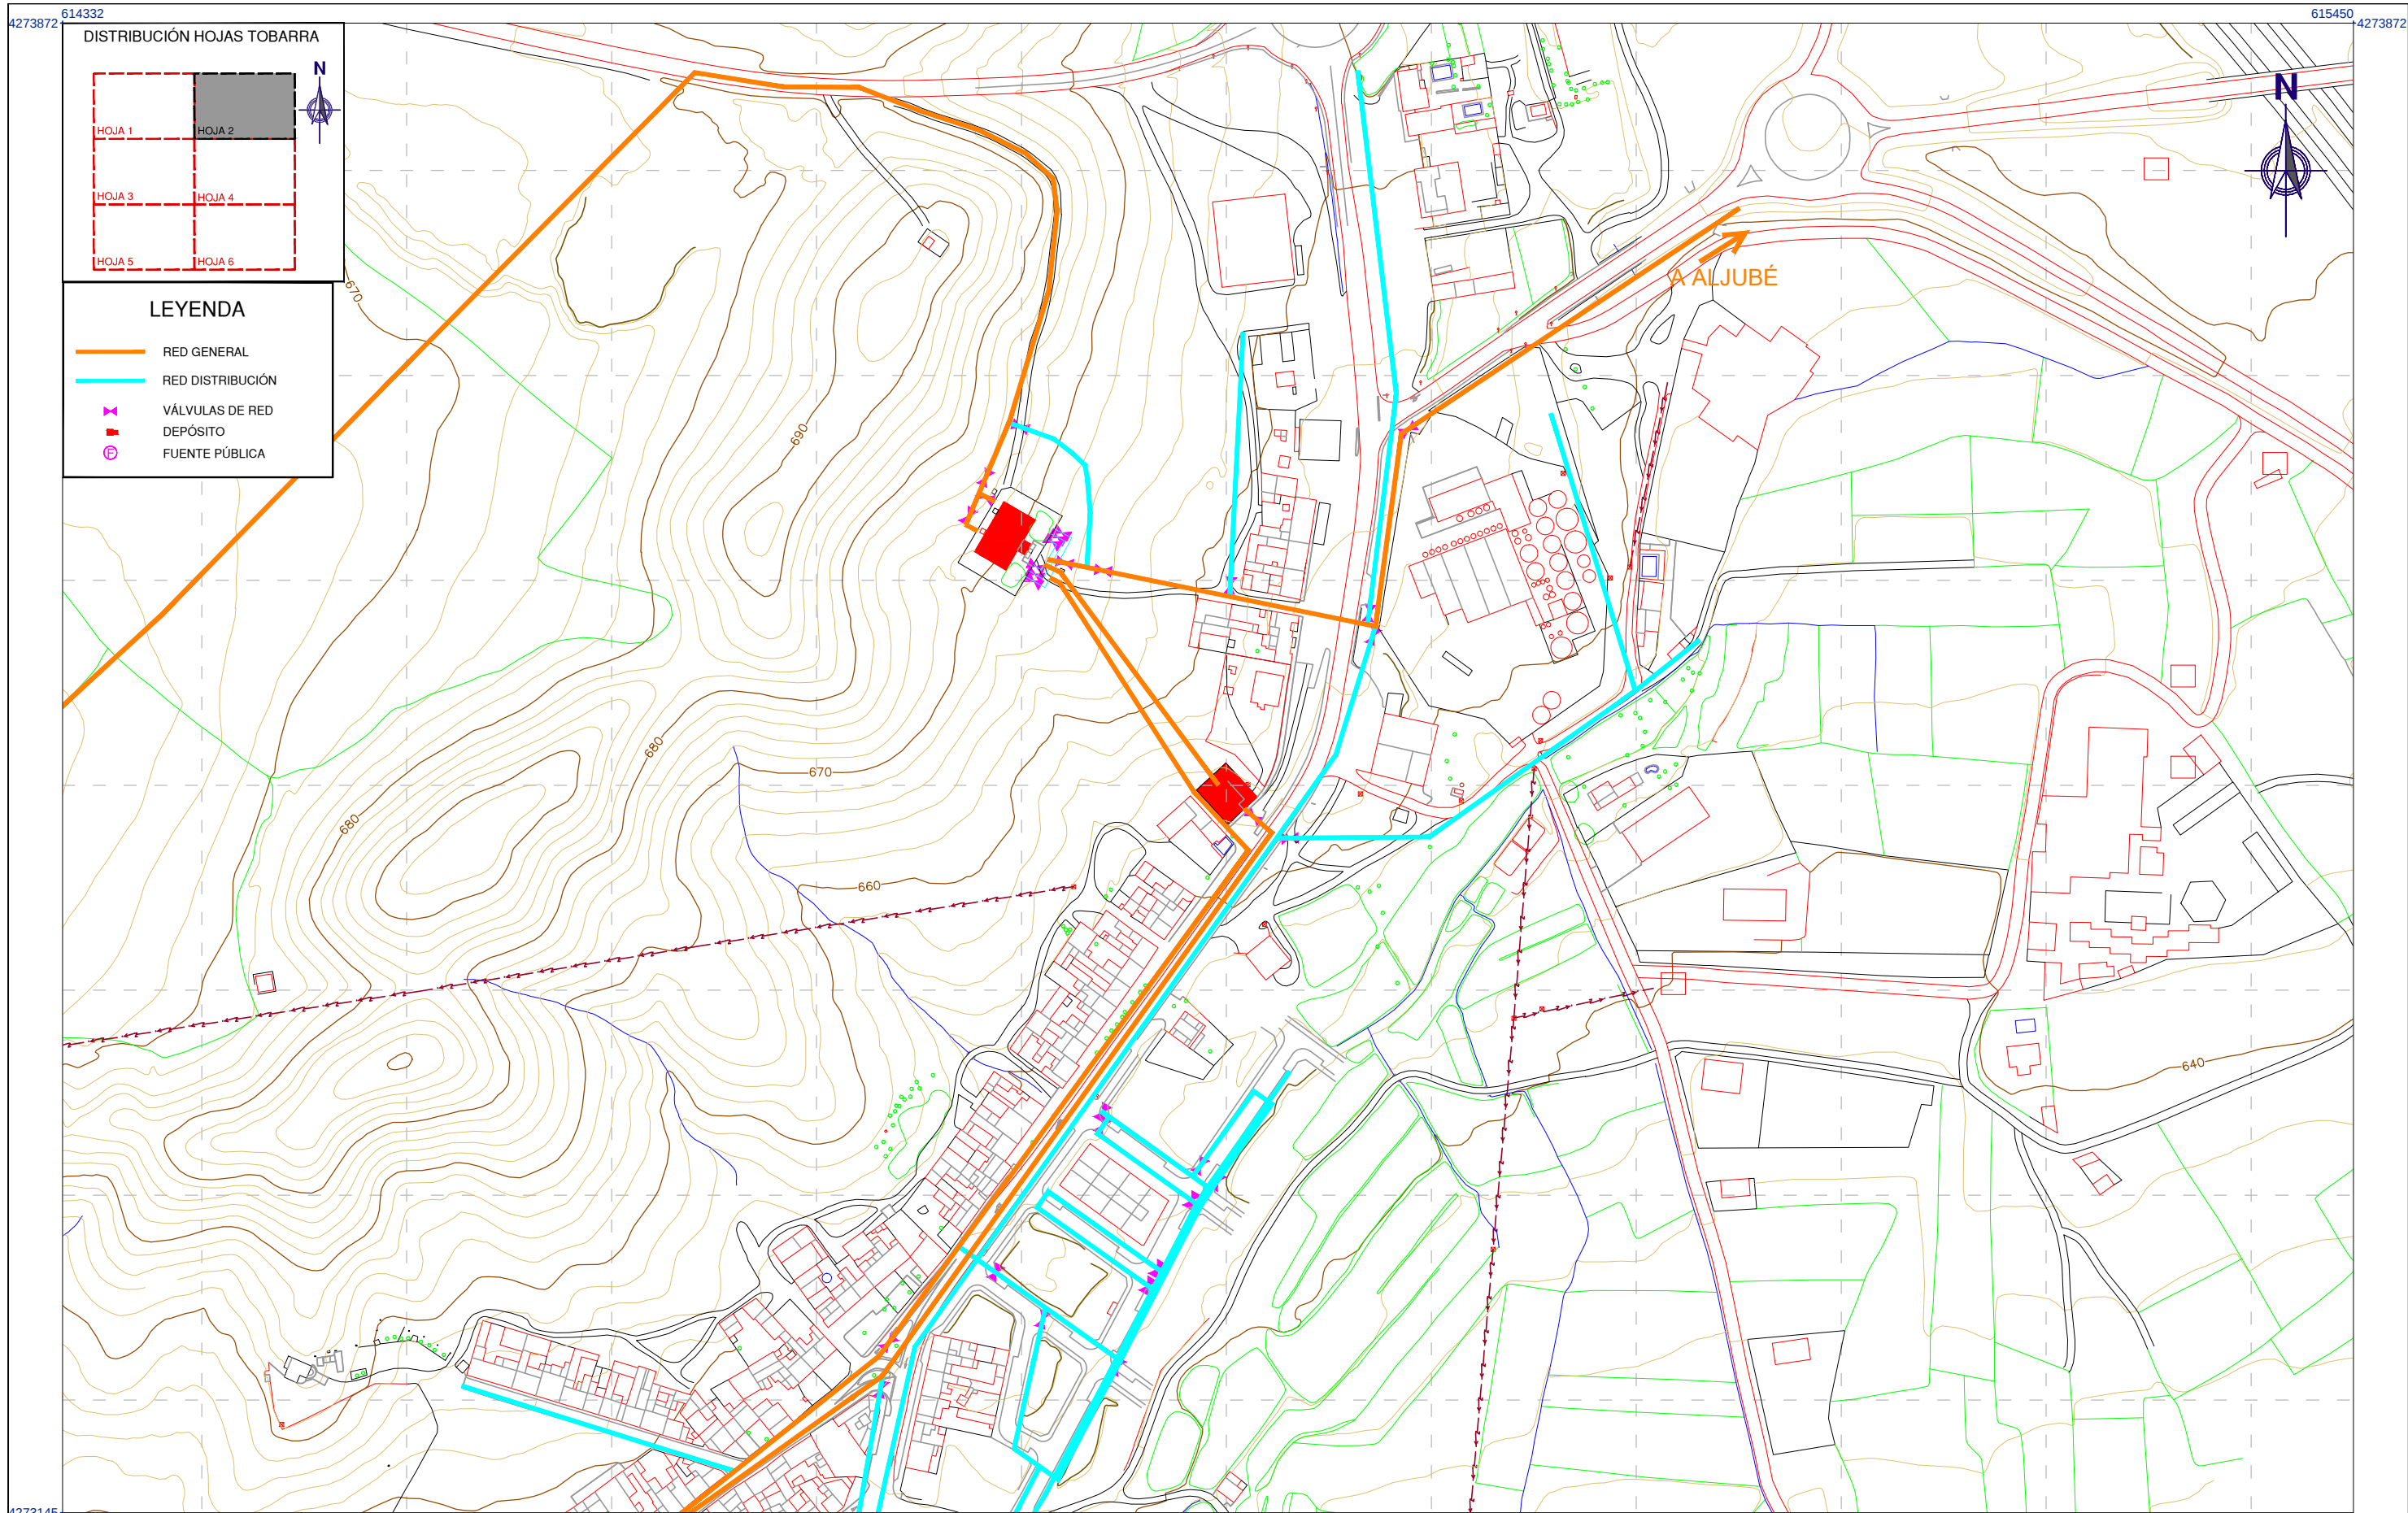

EXCMO. AYUNTAMIENTO
DE TOBARRA

CONSULTOR:



**FERNÁNDEZ-PACHECO
INGENIEROS, S.L.**
Plaza del Altozano, 9-Bis, 1ª
02001 Albacete
E-mail: fpi@fpingenieros.com
Telf: 967 193 738
Fax: 967 193 739
www.fpingenieros.com

EXPEDIENTE:

A07.n53.dic.TOB.
POM.v4.m4

LOS INGENIEROS DE CAMINOS CANALES Y PUERTOS
AUTORES DEL PROYECTO

ANDRÉS FERNÁNDEZ-PACHECO SÁNCHEZ
Colegiado nº 27.959
JAVIER CONTRERAS BUENO
Colegiado nº 23.872

FASE ADMINISTRATIVA:


Art. 136 R.P.

SISTEMA
GEODÉSICO:

ED50

ESCALA:

1/3.000

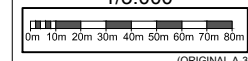

FECHA:

JULIO 2009
REVISADO
SEPTIEMBRE 2015

DESIGNACIÓN:

NÚCLEOS DE POBLACIÓN
RED DE ABASTECIMIENTO DE AGUA POTABLE.
TOBARRA.


Nº PLANO:

INF-10

HOJA:

02 DE 16

DILIGENCIA: El Plan de Ordenación Municipal de Tobarra (Albacete) después de haber sido sometido al trámite de información pública, ha sido aprobado inicialmente por el Pleno del Ayuntamiento de Tobarra, en sesión de fecha 05/10/2015.
Fdo.: El Secretario.

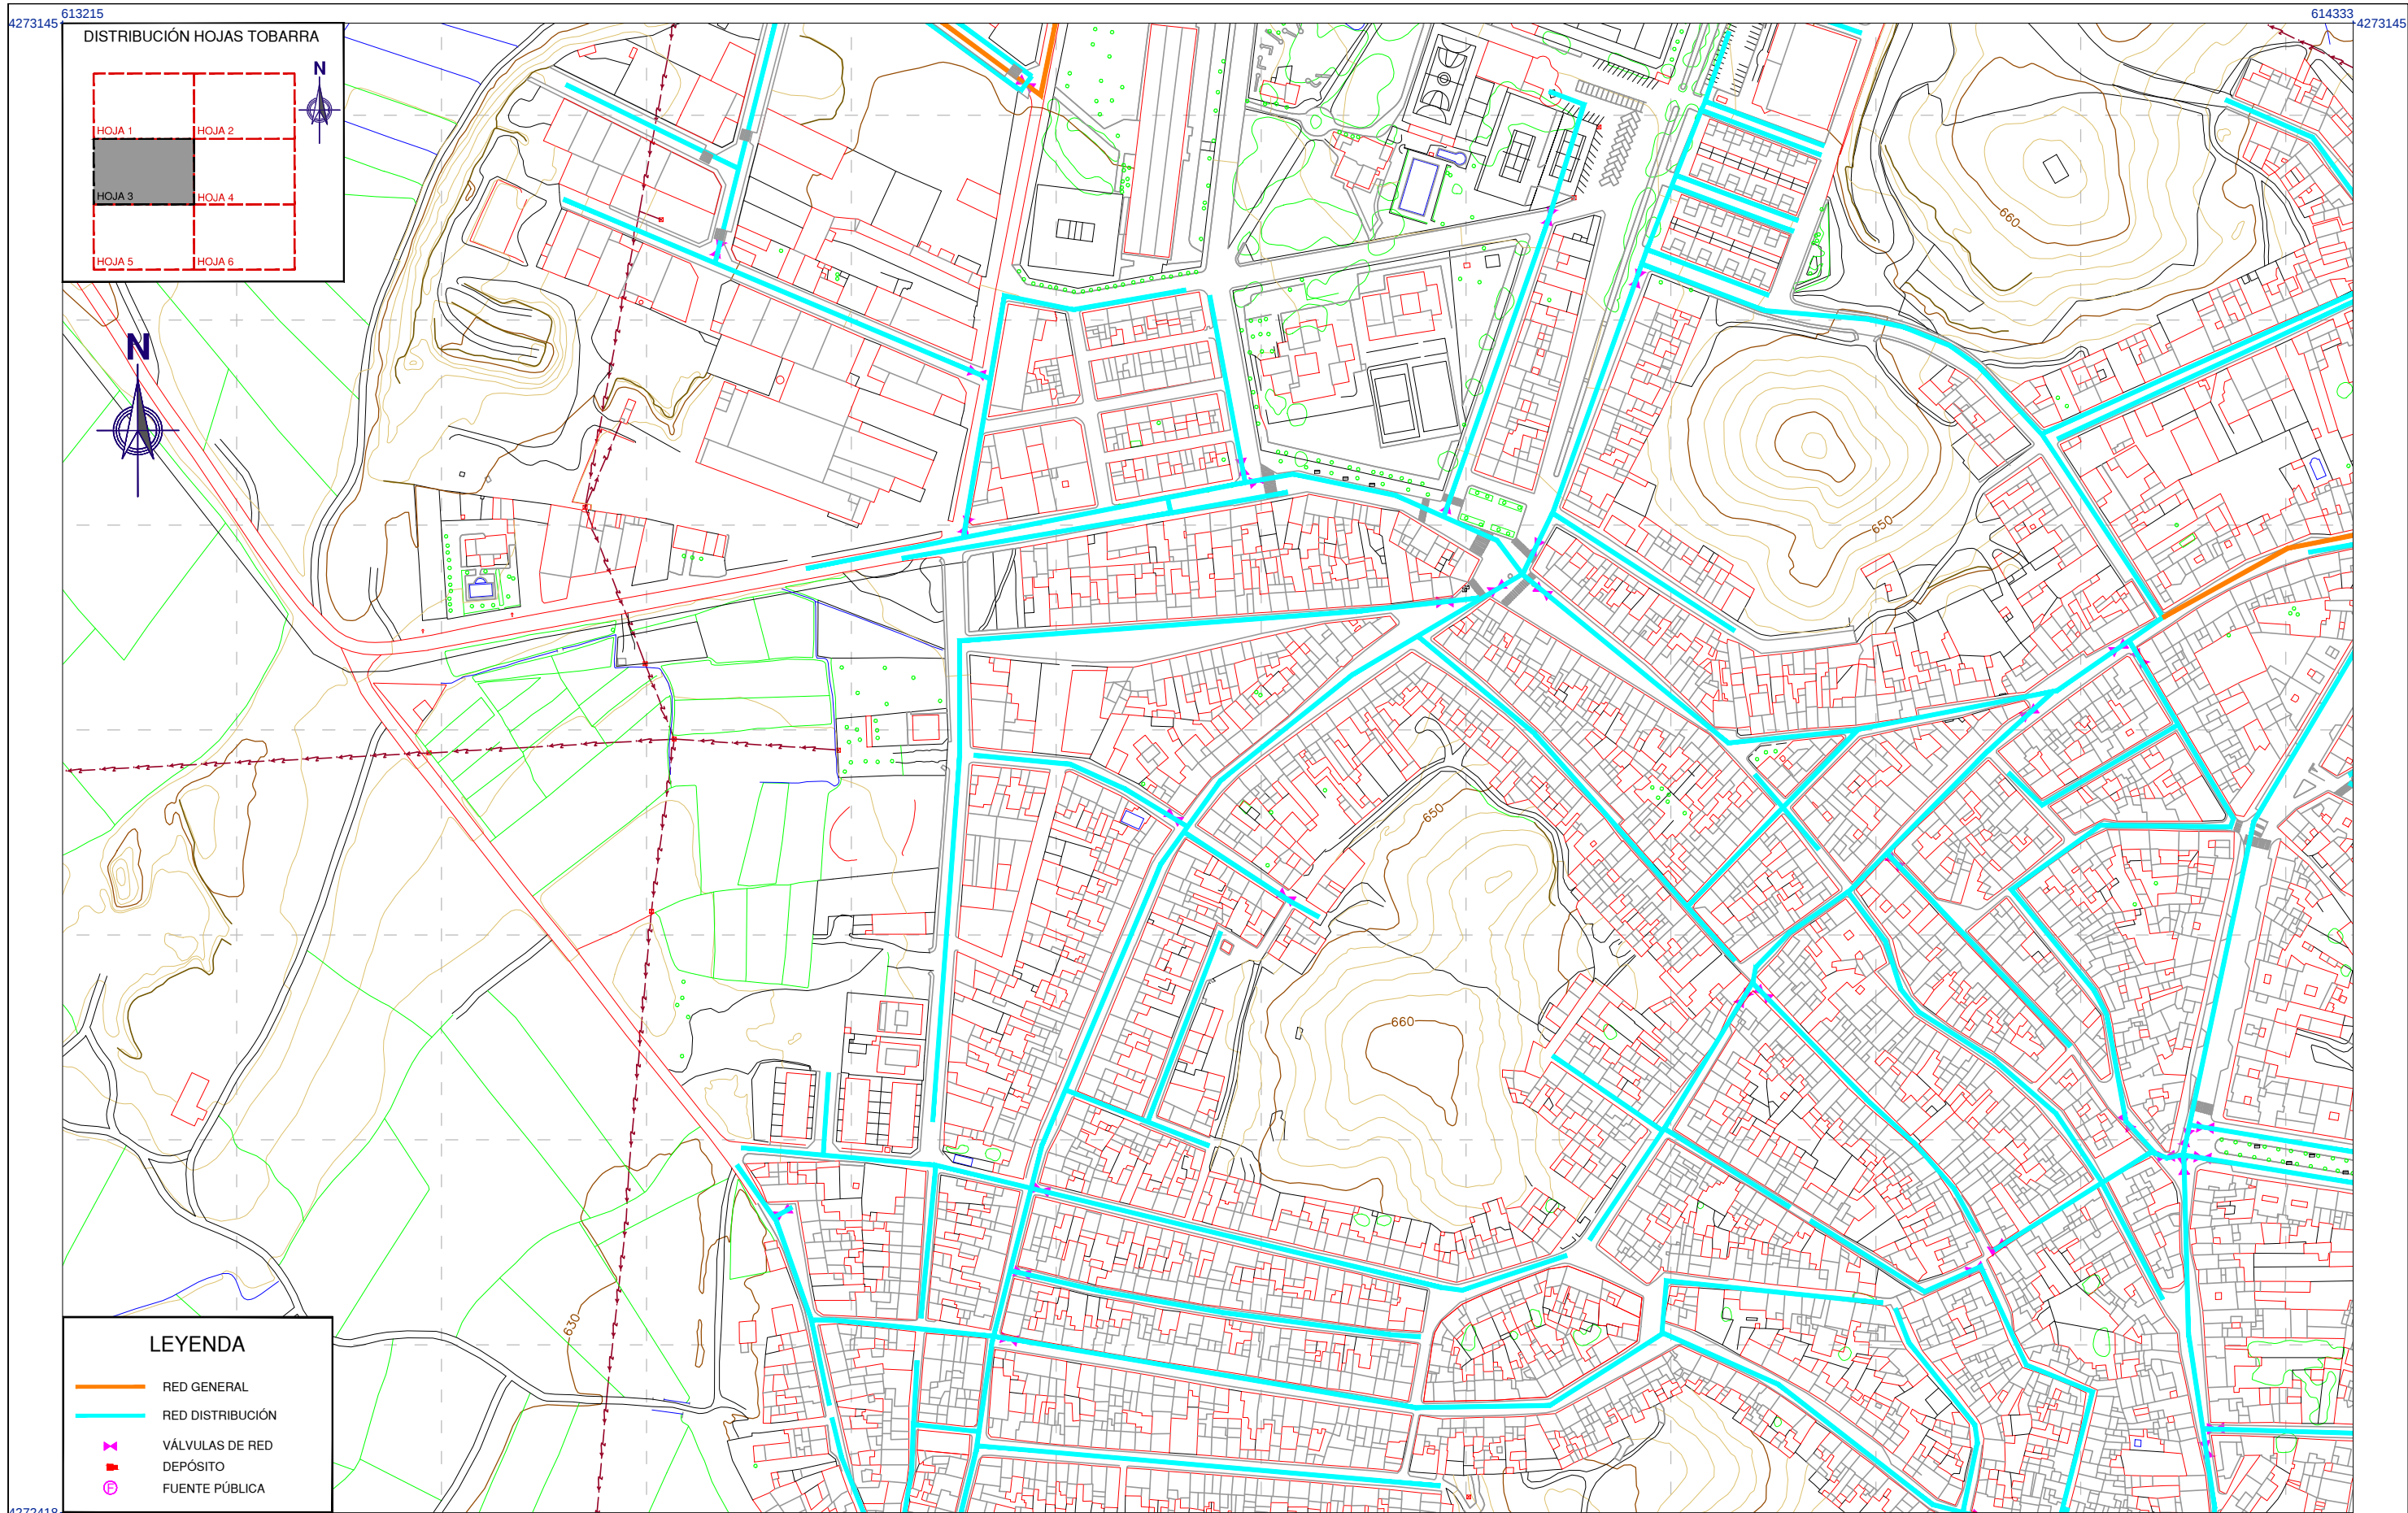

EXCMO. AYUNTAMIENTO
DE TOBARRA

CONSULTOR:



**FERNÁNDEZ-PACHECO
INGENIEROS, S.L.**
Plaza del Altozano, 9-Bis. 1º
02001 Albacete
E-mail: fpi@fpingenieros.com
Telf: 967 193 738
Fax: 967 193 739
www.fpingenieros.com

EXPEDIENTE:

A07.n53.dic.TOB.
POM.v4.m4

LOS INGENIEROS DE CAMINOS CANALES Y PUERTOS
AUTORES DEL PROYECTO

ANDRÉS FERNÁNDEZ-PACHECO SÁNCHEZ
Colegiado nº 27.959
JAVIER CONTRERAS BUENO
Colegiado nº 23.872

FASE ADMINISTRATIVA:


Art. 136 R.P.

SISTEMA
GEODÉSICO:

ED50

ESCALA:

1/3.000

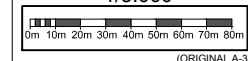

FECHA:

JULIO 2009
REVISADO
SEPTIEMBRE 2015

DESIGNACIÓN:



NÚCLEOS DE POBLACIÓN
RED DE ABASTECIMIENTO DE AGUA POTABLE.
TOBARRA.

Nº PLANO:

INF-10


HOJA:



03 DE 16

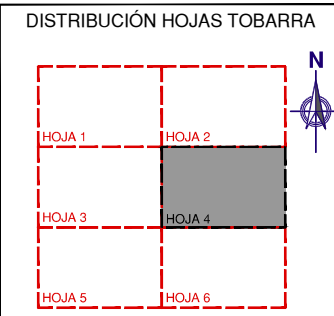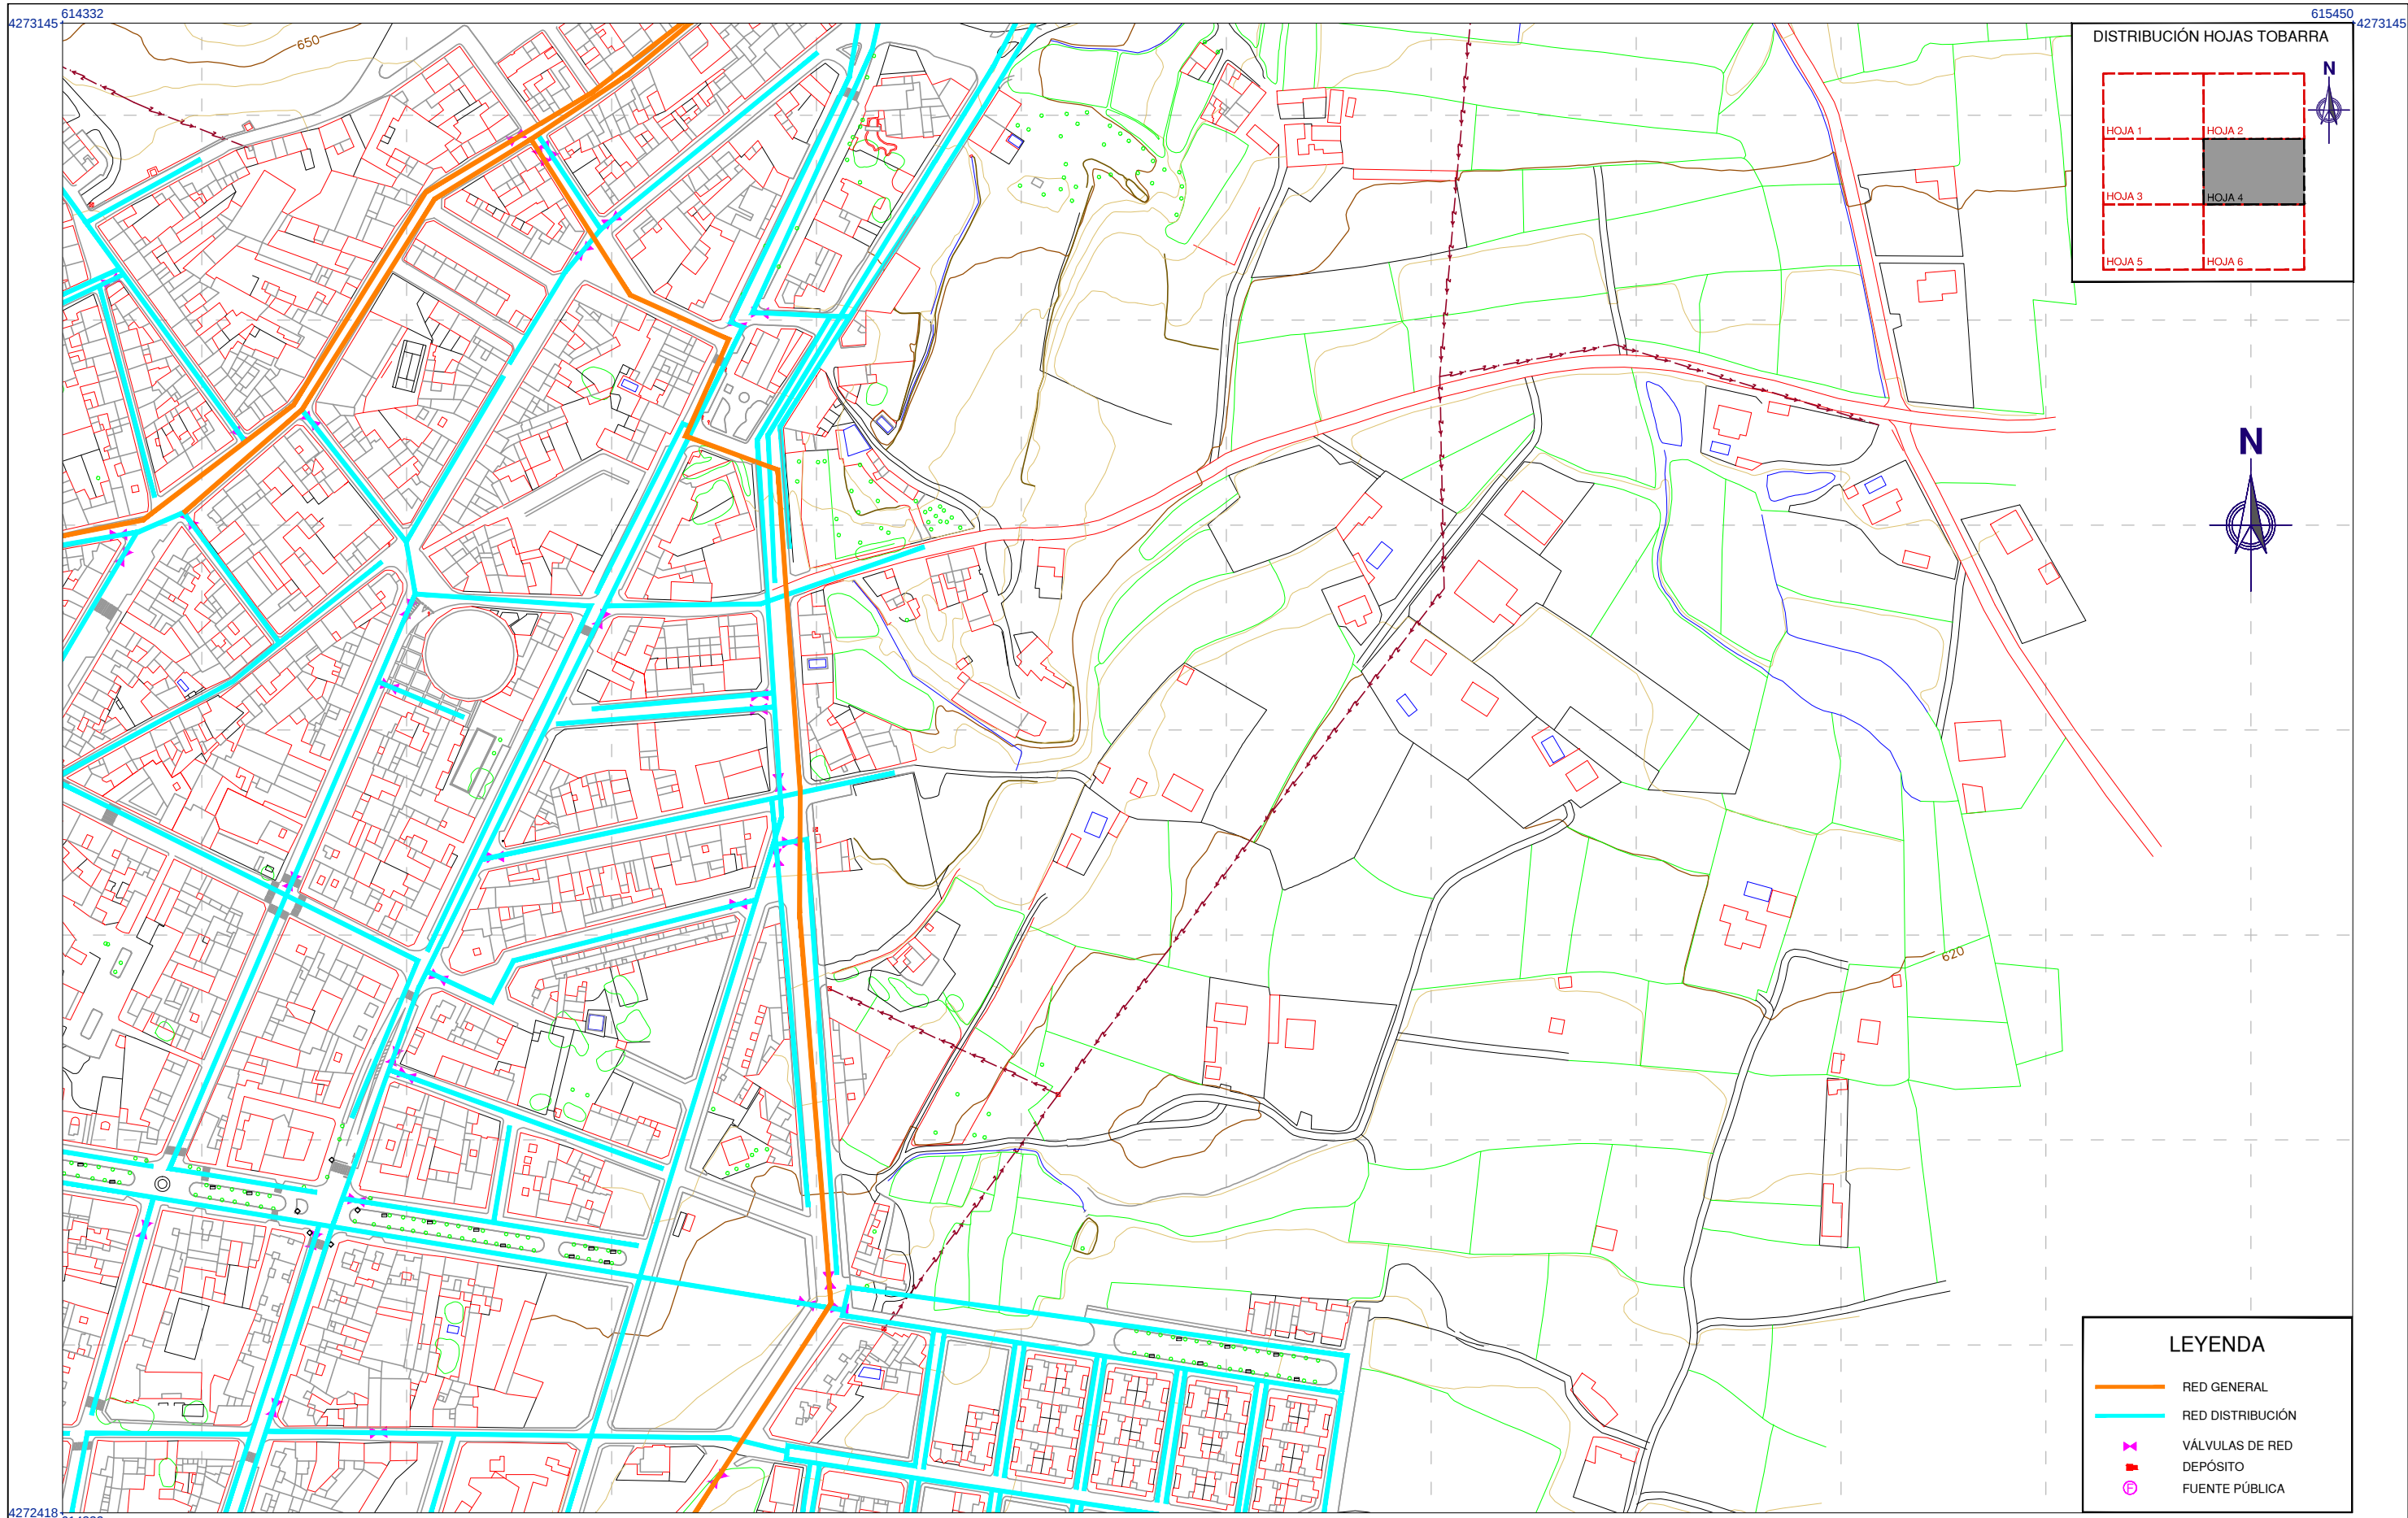

- LEYENDA**
- RED GENERAL
 - RED DISTRIBUCIÓN
 - VÁLVULAS DE RED
 - DEPÓSITO
 - FUENTE PÚBLICA

DILIGENCIA: El Plan de Ordenación Municipal de Tobarra (Albacete) después de haber sido sometido al trámite de información pública, ha sido aprobado inicialmente por el Pleno del Ayuntamiento de Tobarra, en sesión de fecha 05/10/2015.
Fdo.: El Secretario.

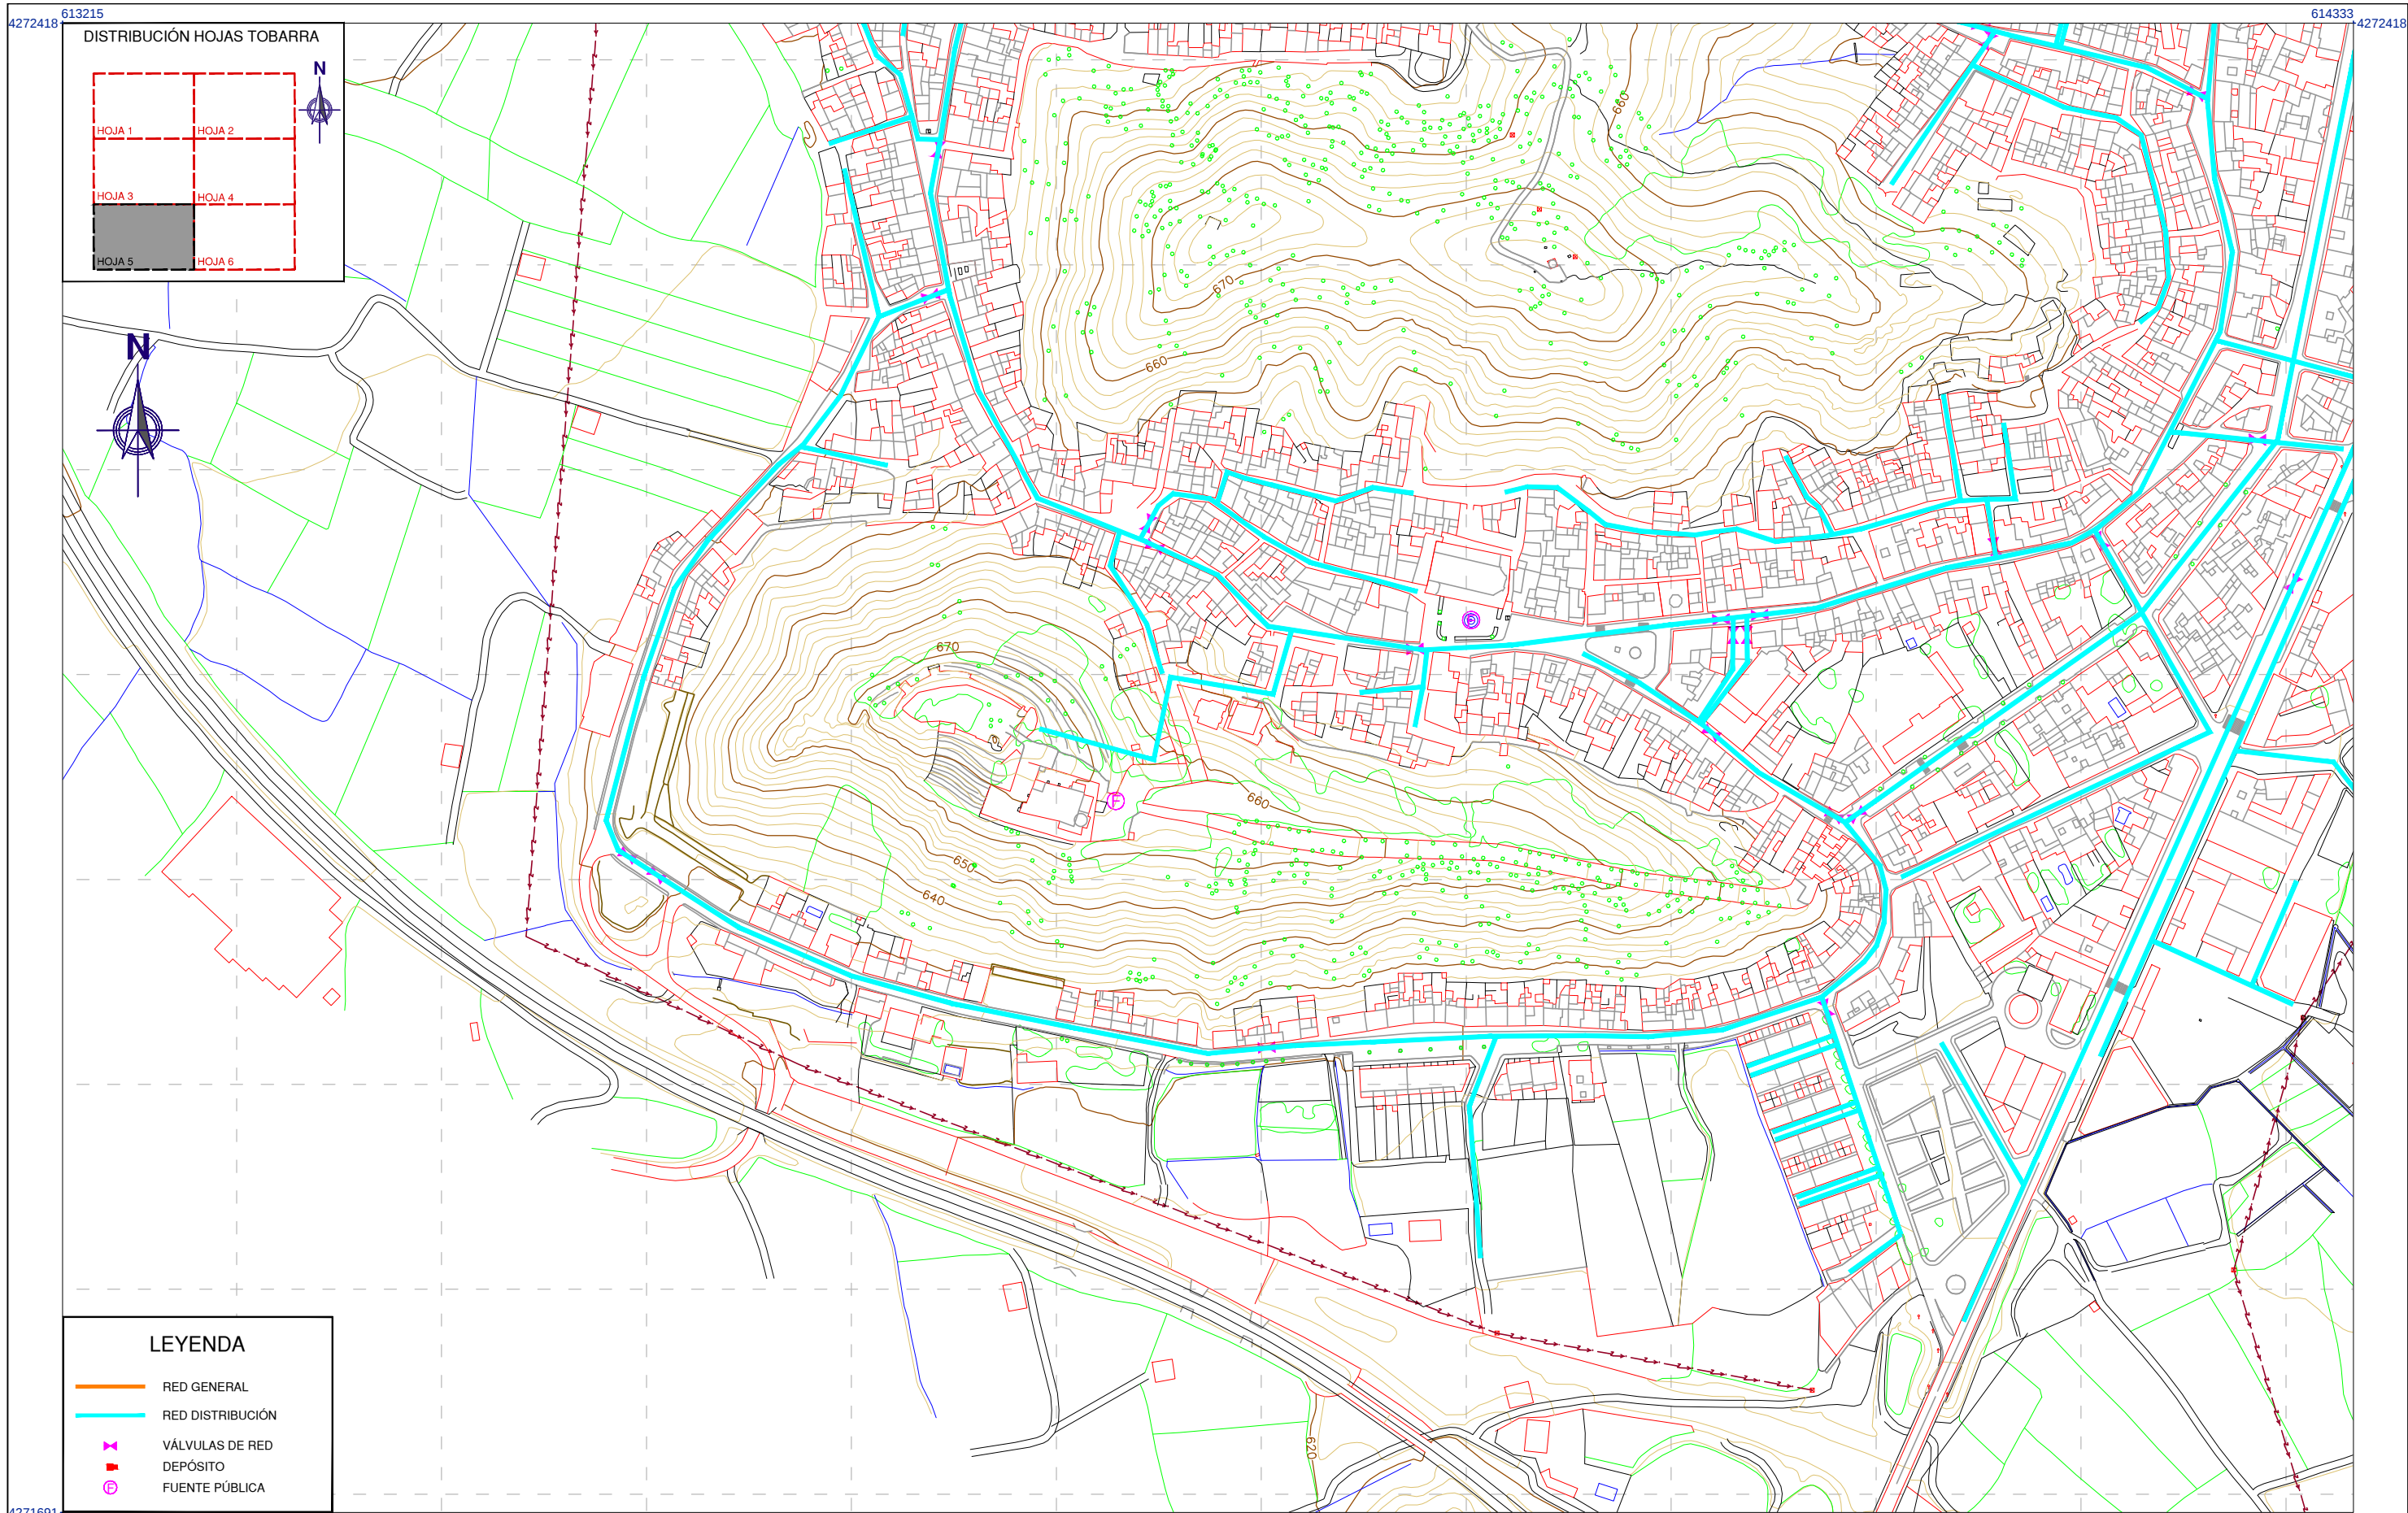

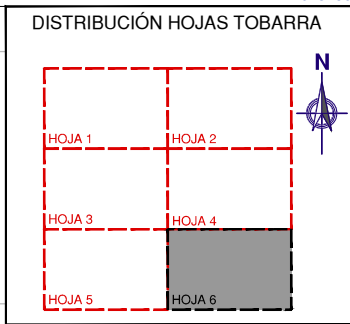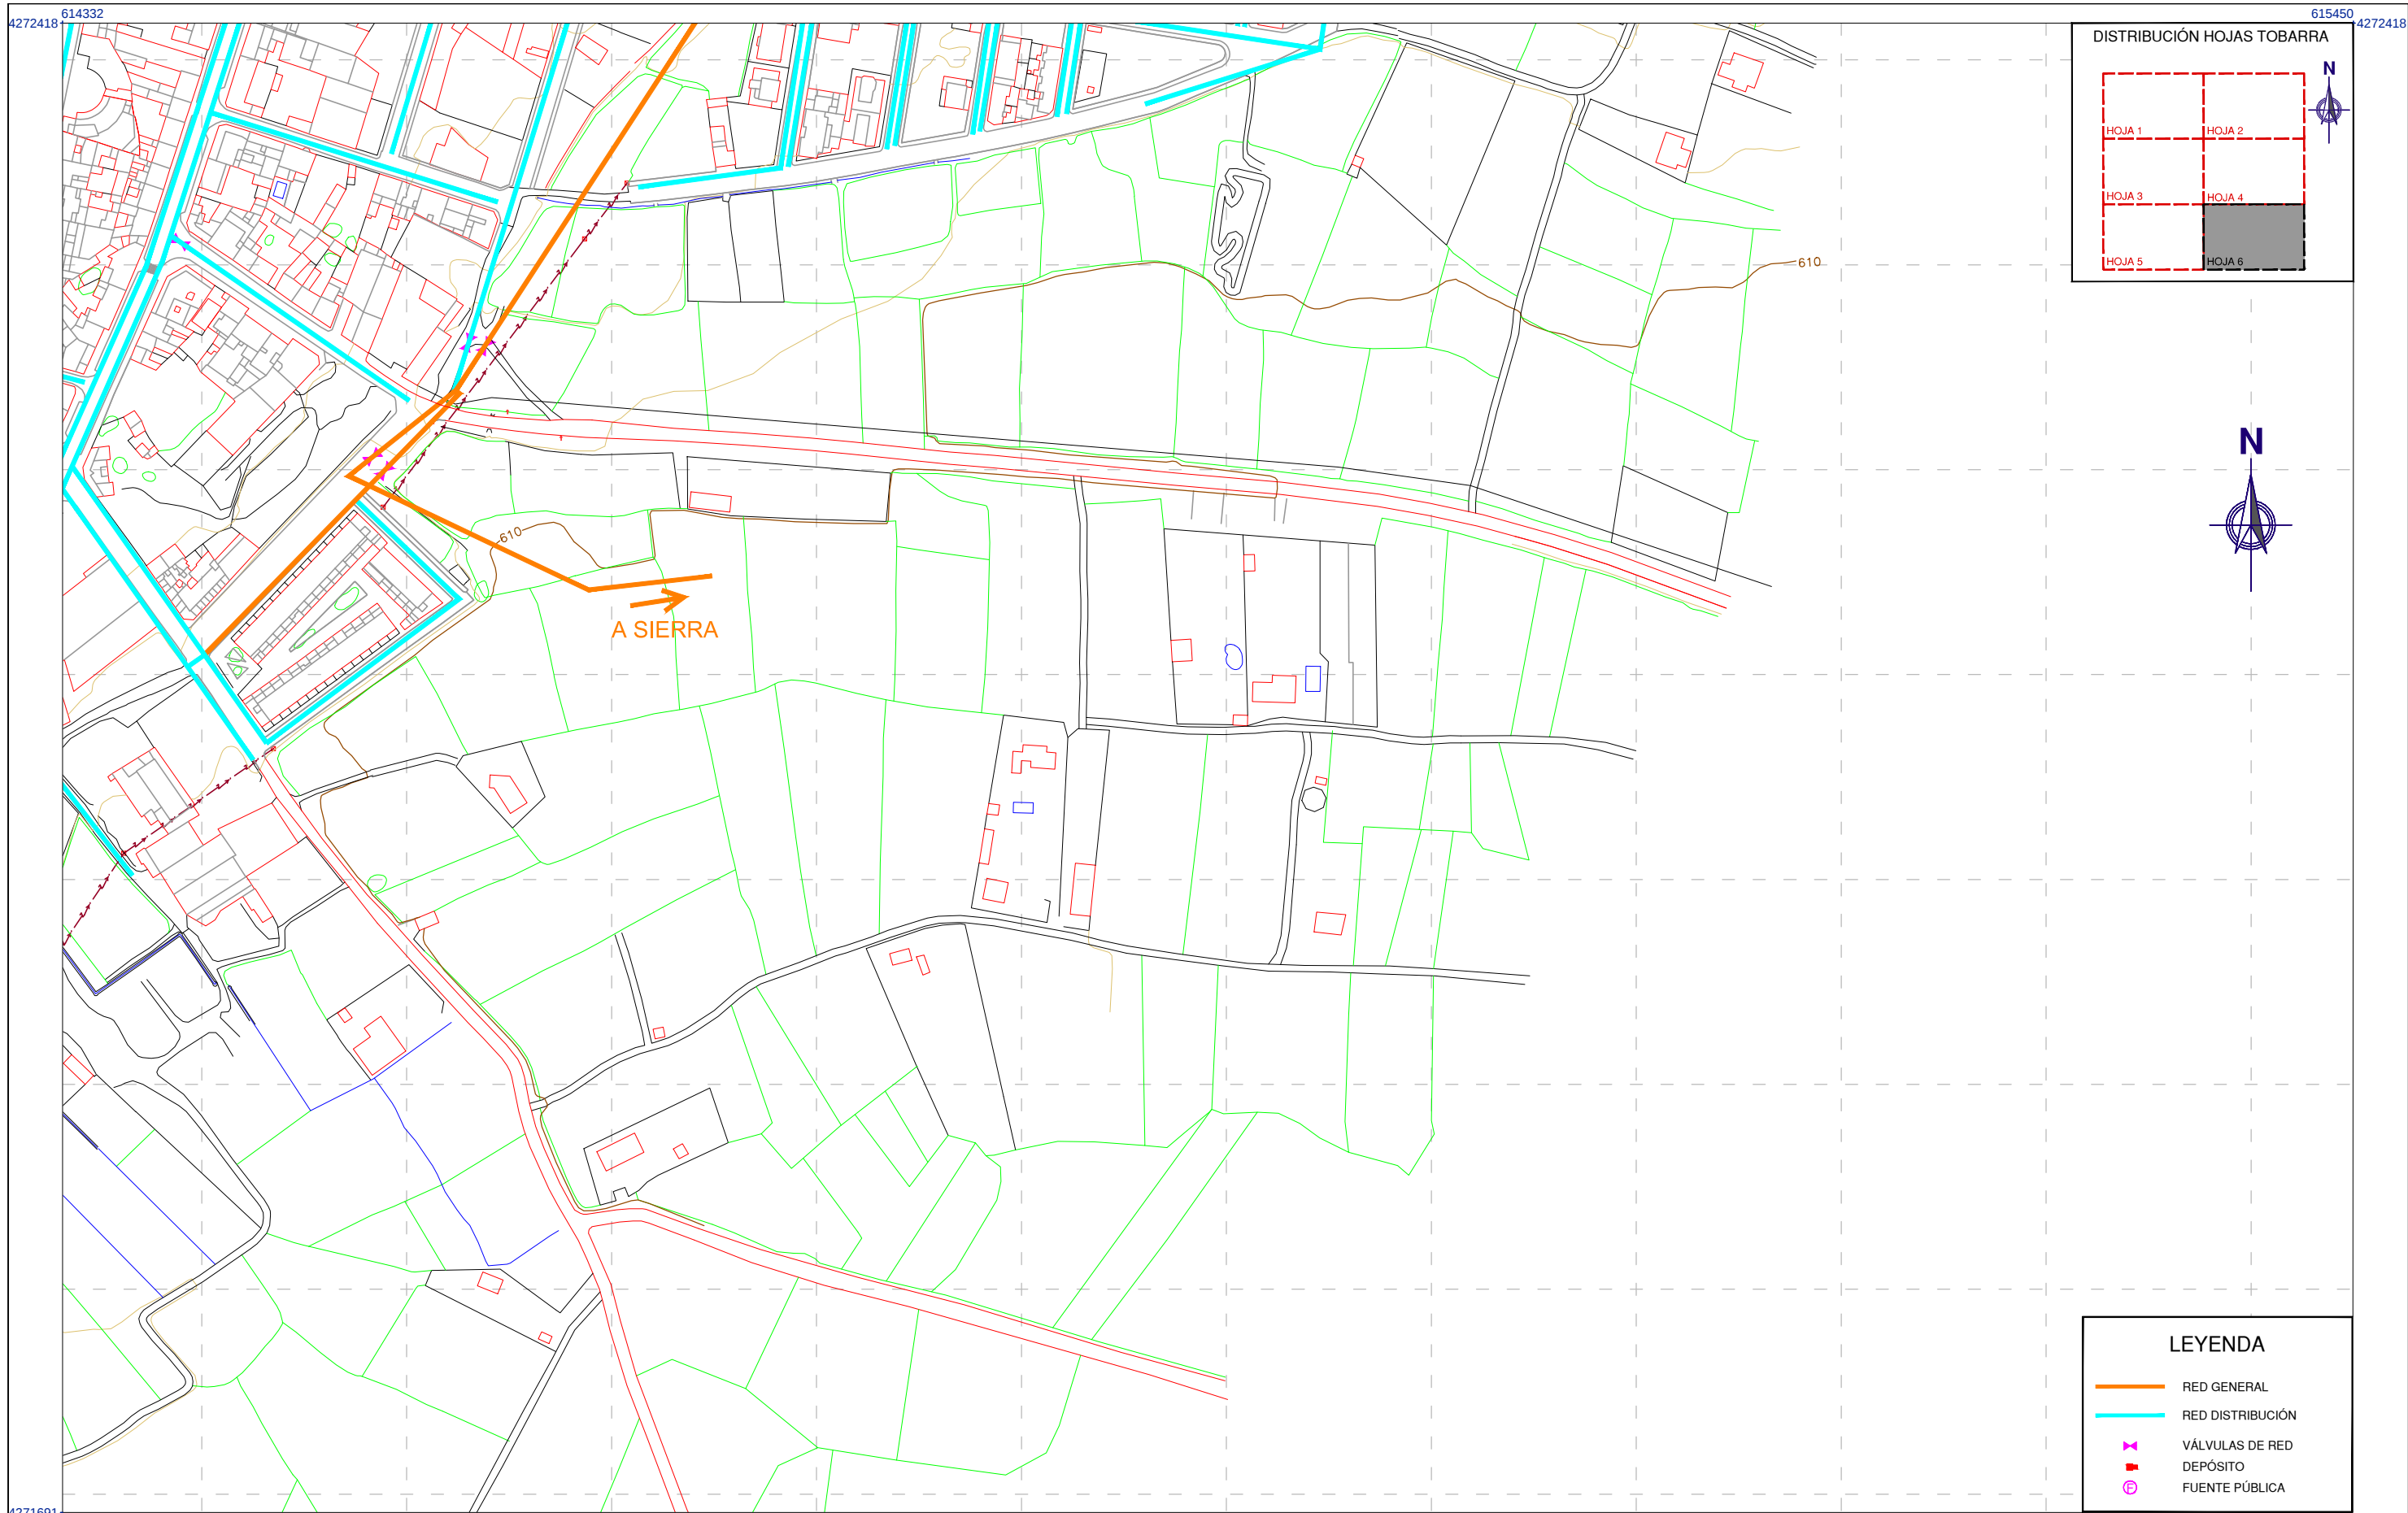

LEYENDA	
	RED GENERAL
	RED DISTRIBUCIÓN
	VÁLVULAS DE RED
	DEPÓSITO
	FUENTE PÚBLICA