
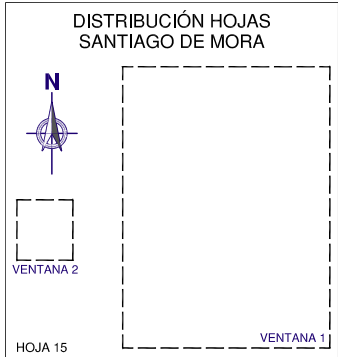


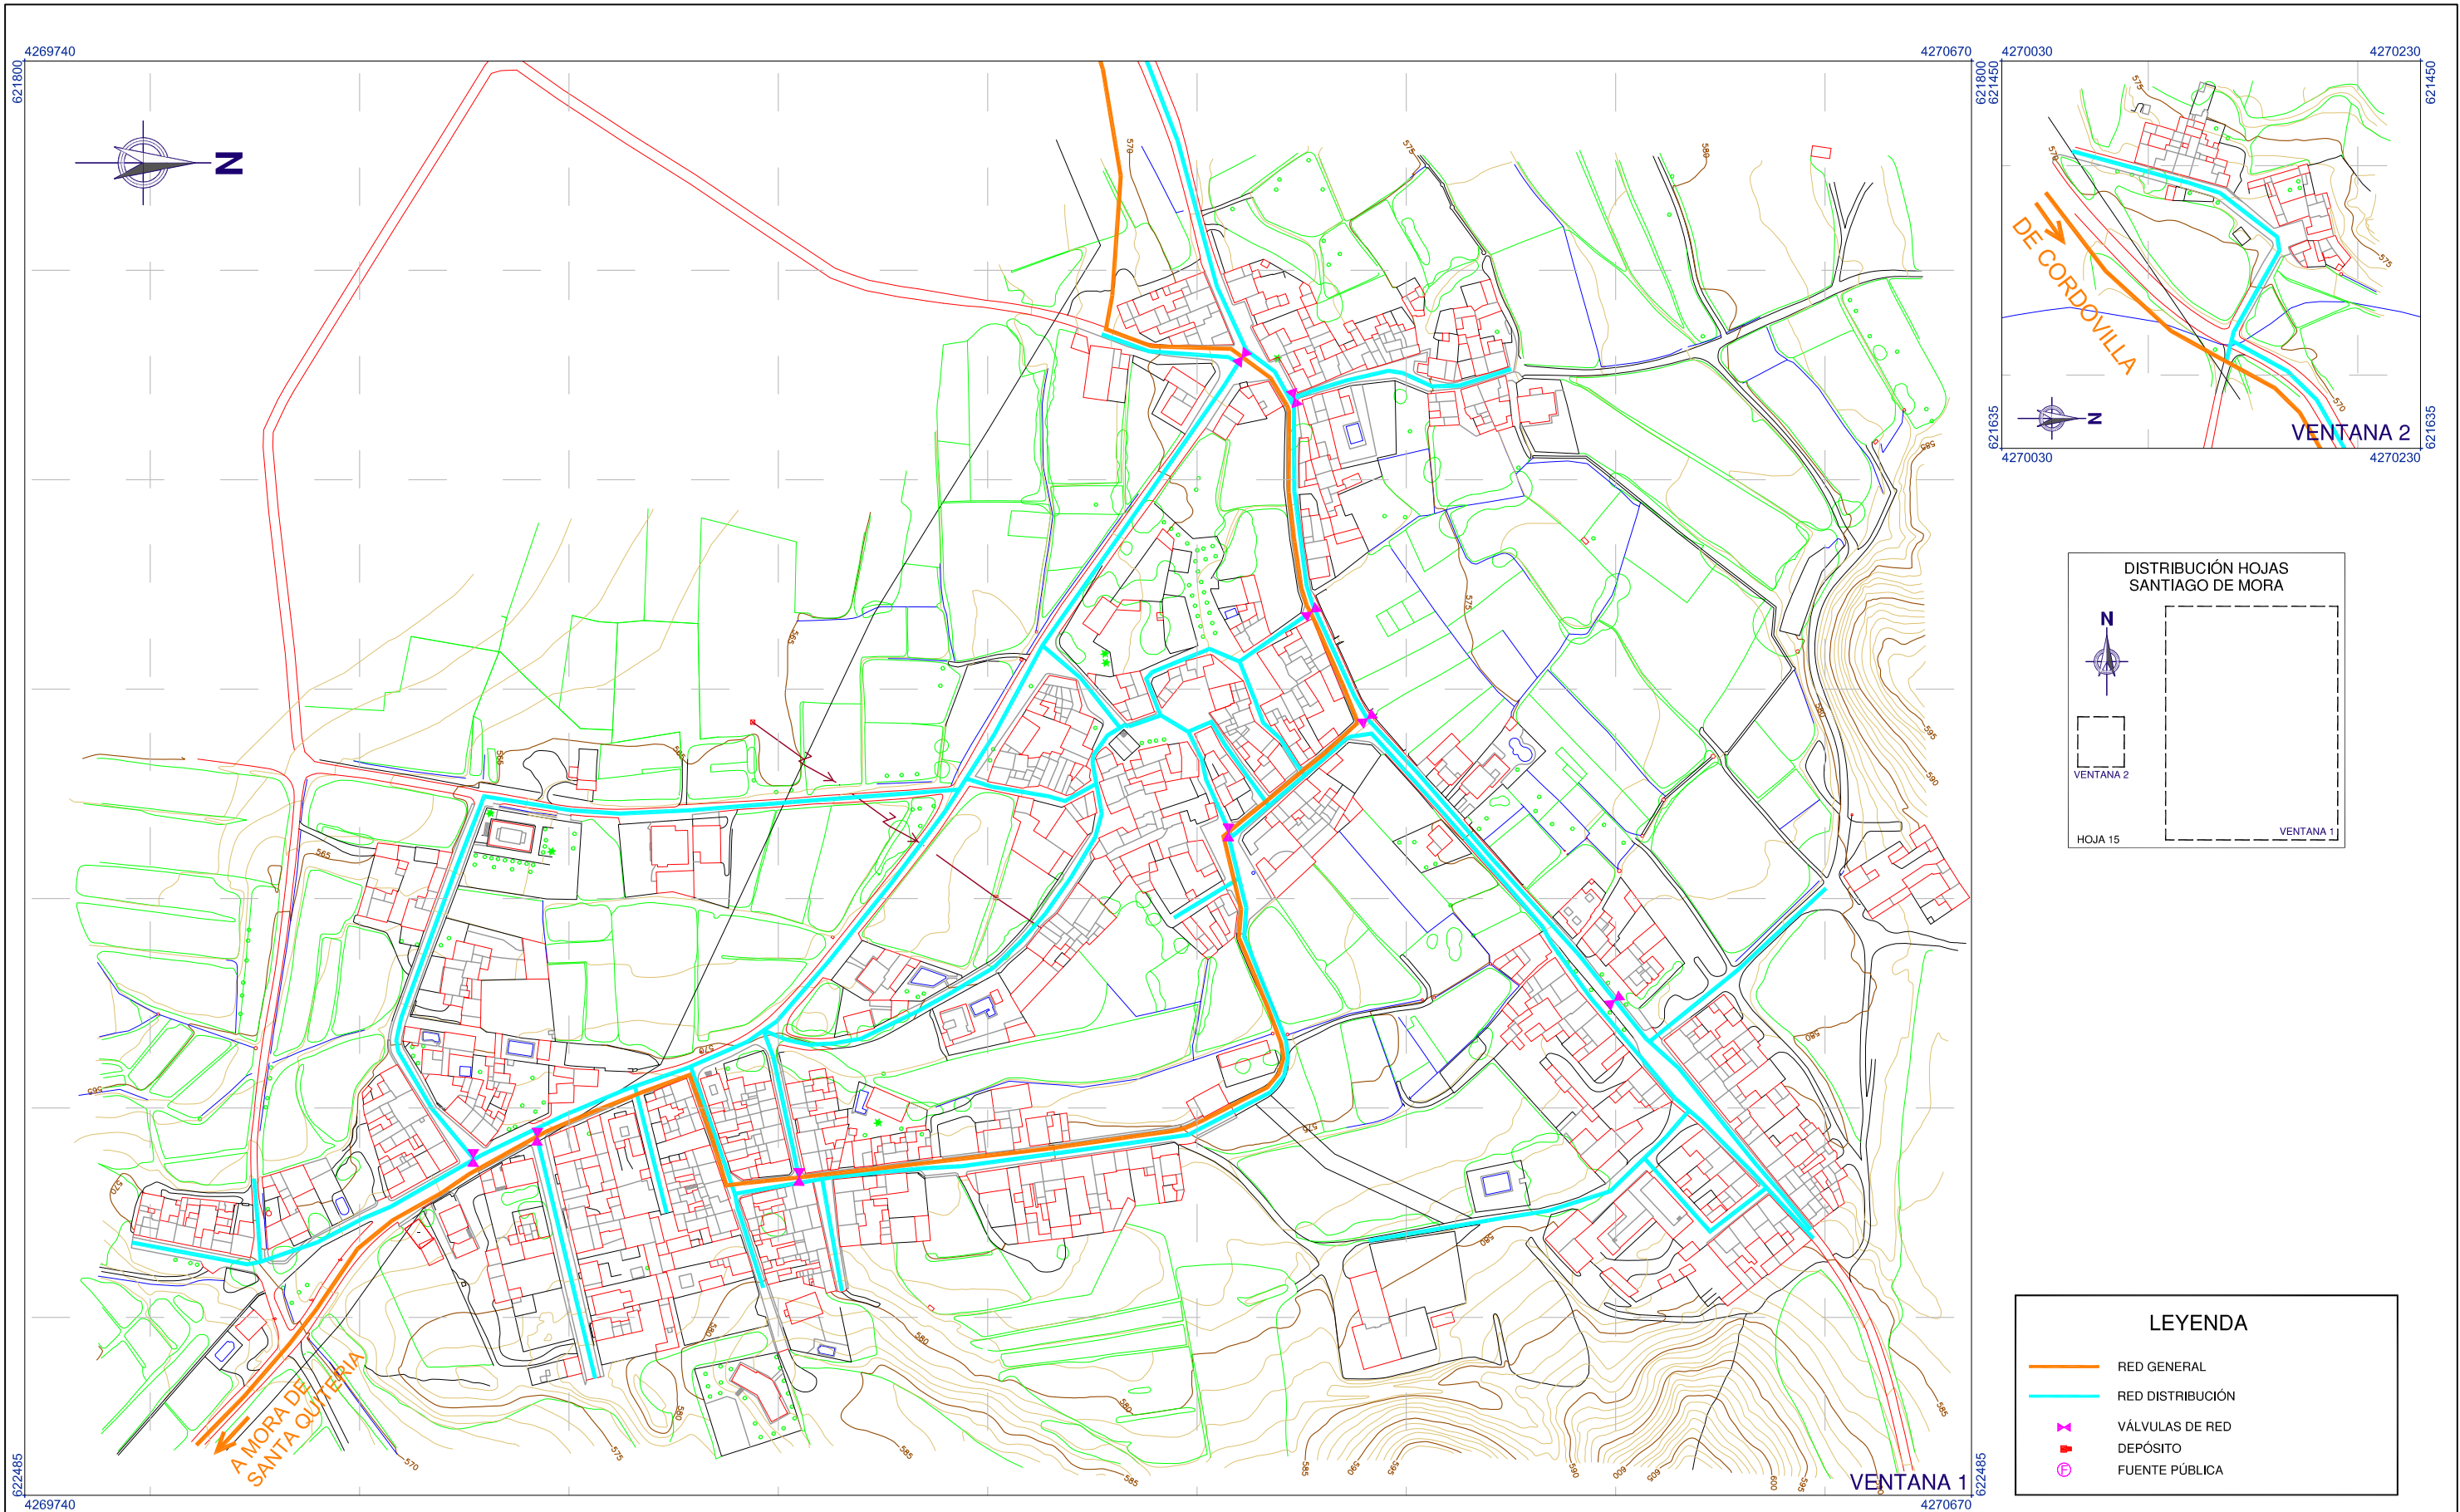

LEYENDA	
	RED GENERAL
	RED DISTRIBUCIÓN
	VÁLVULAS DE RED
	DEPÓSITO
	FUENTE PÚBLICA

PROMOTOR:

EXCMO. AYUNTAMIENTO DE TOBARRA

CONSULTOR:

FERNÁNDEZ-PACHECO INGENIEROS, S.L.
Plaza del Altozano, 9-Bis, 1º
02001 Albacete
E-mail: fp@fpingenieros.com
Telf: 967 193 736
Fax: 967 193 739
www.fpingenieros.com

EXPEDIENTE:
A07.n53.dic.TOB.
POM.v4.m4

LOS INGENIEROS DE CAMINOS CANALES Y PUERTOS
AUTORES DEL PROYECTO

ANDRÉS FERNÁNDEZ-PACHECO SÁNCHEZ
Colegiado nº 27.959

JAVIER CONTRERAS BUENO
Colegiado nº 23.872

FASE ADMINISTRATIVA:
Art. 136 R.P.

SISTEMA GEODÉSICO:
ED50

ESCALA:
1/3.000

(ORIGINAL A-3)

FECHA:
JULIO 2009
REVISADO
SEPTIEMBRE 2015

PLAN DE ORDENACIÓN MUNICIPAL DE TOBARRA (ALBACETE)	
DESIGNACIÓN:	NÚCLEOS DE POBLACIÓN. RED DE ABASTECIMIENTO DE AGUA POTABLE. SANTIAGO DE MORA.
Nº PLANO:	INF-10
HOJA:	15 DE 16

DILIGENCIA: El Plan de Ordenación Municipal de Tobarra (Albacete) después de haber sido sometido al trámite de información pública, ha sido aprobado inicialmente por el Pleno del Ayuntamiento de Tobarra, en sesión de fecha 05/10/2015.
Fdo.: El Secretario.