

LEYENDA	
	EMISARIO
	CONDUCCIÓN SANEAMIENTO
	POZO DE REGISTRO
	CÁMARA DE DESCARGA

PLAN DE ORDENACIÓN MUNICIPAL DE TOBARRA (ALBACETE)

DESIGNACIÓN: NÚCLEOS DE POBLACIÓN. RED DE DRENAJE Y SANEAMIENTO. SIERRA.

Nº PLANO: INF-11
HOJA: 09 DE 16

PROMOTOR: **EXCMO. AYUNTAMIENTO DE TOBARRA**

CONSULTOR: **FERNÁNDEZ-PACHECO INGENIEROS, S.L.**
Plaza del Alcazaro, 9-Bis, 1º
02001 Albacete
E-mail: fpj@fpingenieros.com

EXPEDIENTE: A07.n53.dic.TOB. POM.v4.m4

LOS INGENIEROS DE CAMINOS CANALES Y PUERTOS AUTORES DEL PROYECTO
ANDRÉS FERNÁNDEZ-PACHECO SÁNCHEZ Colegiado nº 27.959
JAVIER CONTRERAS BUENO Colegiado nº 23.872



FASE ADMINISTRATIVA: Art. 136 R.P.

SISTEMA GEODÉSICO: ED50

ESCALA: 1/3.000
0m 10m 20m 30m 40m 50m 60m 70m 80m (ORIGINAL A-3)

FECHA: JULIO 2009
REVISADO: SEPTIEMBRE 2015

DILIGENCIA: El Plan de Ordenación Municipal de Tobarra (Albacete) después de haber sido sometido al trámite de información pública, ha sido aprobado inicialmente por el Pleno del Ayuntamiento de Tobarra, en sesión de fecha 05/10/2015. Fdo.: El Secretario.

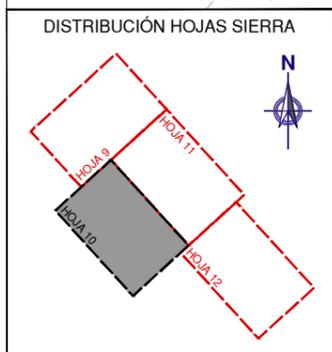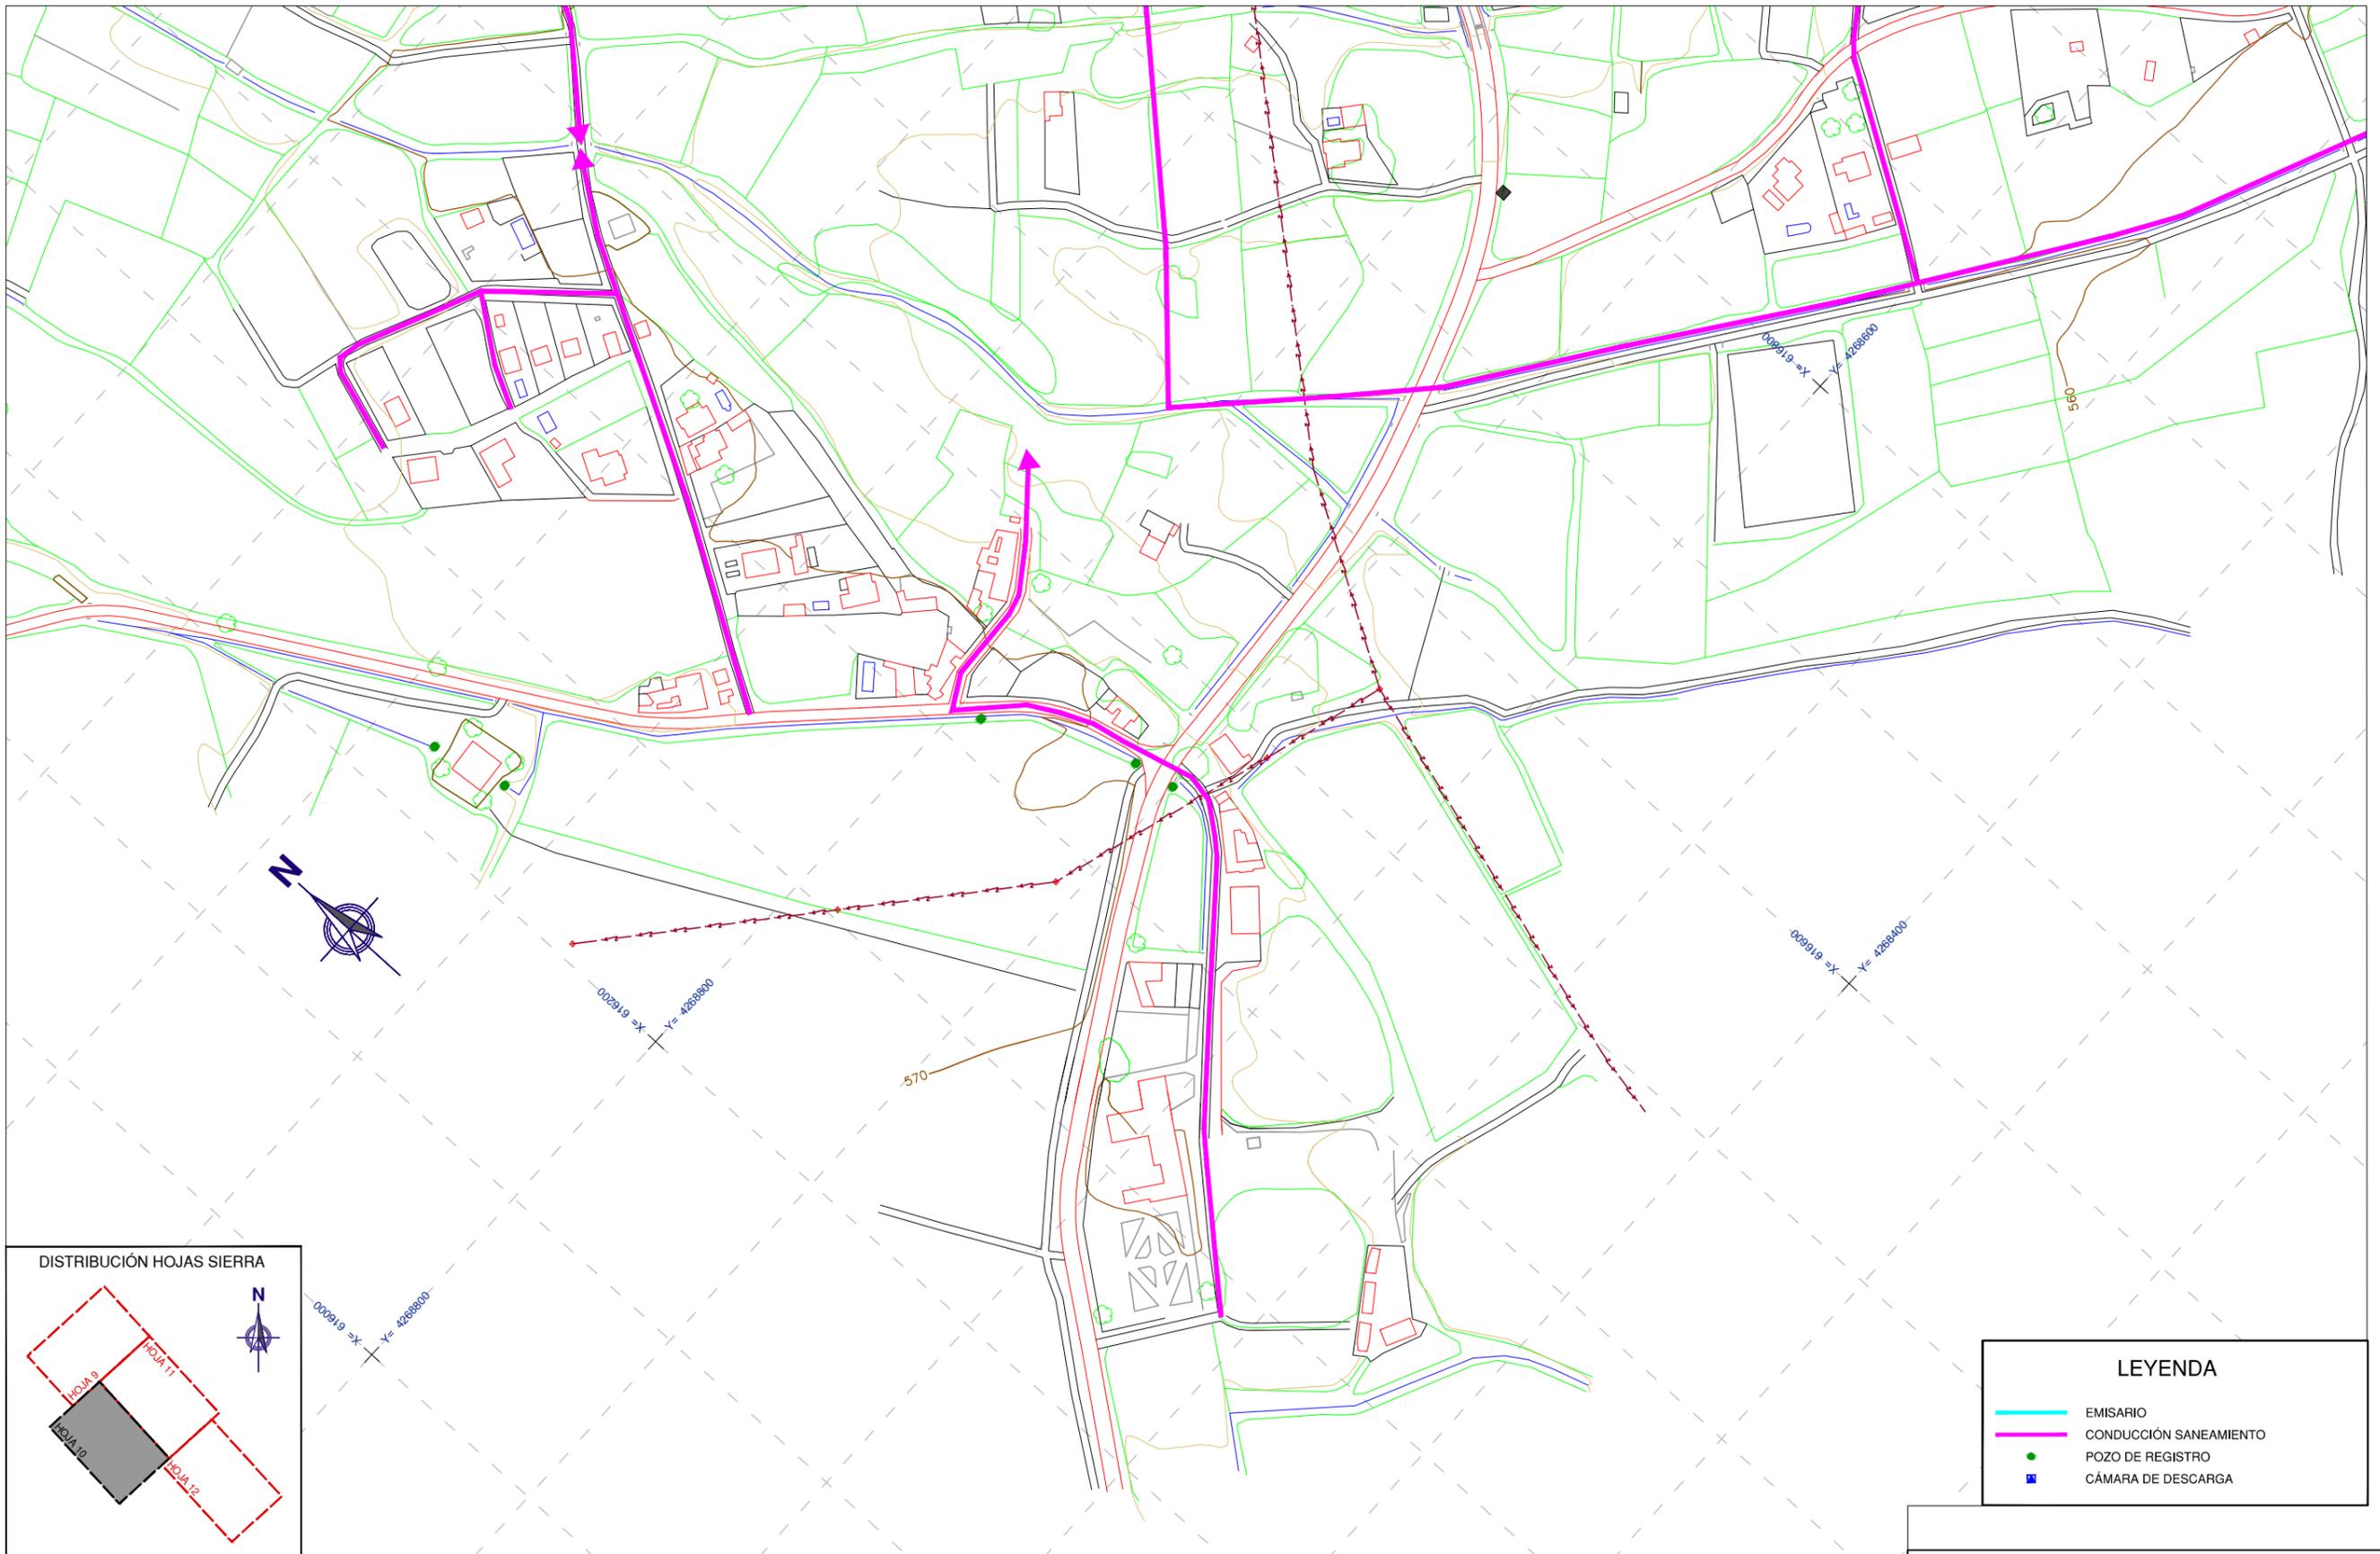

LEYENDA	
	EMISARIO
	CONDUCCIÓN SANEAMIENTO
	POZO DE REGISTRO
	CÁMARA DE DESCARGA

PLAN DE ORDENACIÓN MUNICIPAL DE TOBARRA (ALBACETE)	
DESIGNACIÓN:	NÚCLEOS DE POBLACIÓN RED DE DRENAJE Y SANEAMIENTO. SIERRA
Nº PLANO:	INF-11
HOJA:	10 DE 16

PROMOTOR:	EXCMO. AYUNTAMIENTO DE TOBARRA	CONSULTOR:	FERNÁNDEZ-PACHECO INGENIEROS, S.L. Plaza del Altozano, 9-Bis, 1º 02001 Albacete E-mail: fpj@ingenieros.com	EXPEDIENTE:	A07.n53.dic.TOB. POM.v4.m4	LOS INGENIEROS DE CAMINOS CANALES Y PUERTOS AUTORES DEL PROYECTO	FASE ADMINISTRATIVA:	Art. 136 R.P.	SISTEMA GEODÉSICO:	ED50	ESCALA:	1/3.000 (ORIGINAL A-3)	FECHA:	JULIO 2009 REVISADO SEPTIEMBRE 2015
-----------	--------------------------------	------------	--	-------------	-------------------------------	---	----------------------	---------------	--------------------	------	---------	-------------------------------	--------	---


DILIGENCIA: El Plan de Ordenación Municipal de Tobarra (Albacete) después de haber sido sometido al trámite de información pública, ha sido aprobado inicialmente por el Pleno del Ayuntamiento de Tobarra, en sesión de fecha 05/10/2015. Fdo.: El Secretario.

LEYENDA

- EMISARIO
- CONDUCCIÓN SANEAMIENTO
- POZO DE REGISTRO
- CÁMARA DE DESCARGA





DISTRIBUCIÓN HOJAS SIERRA

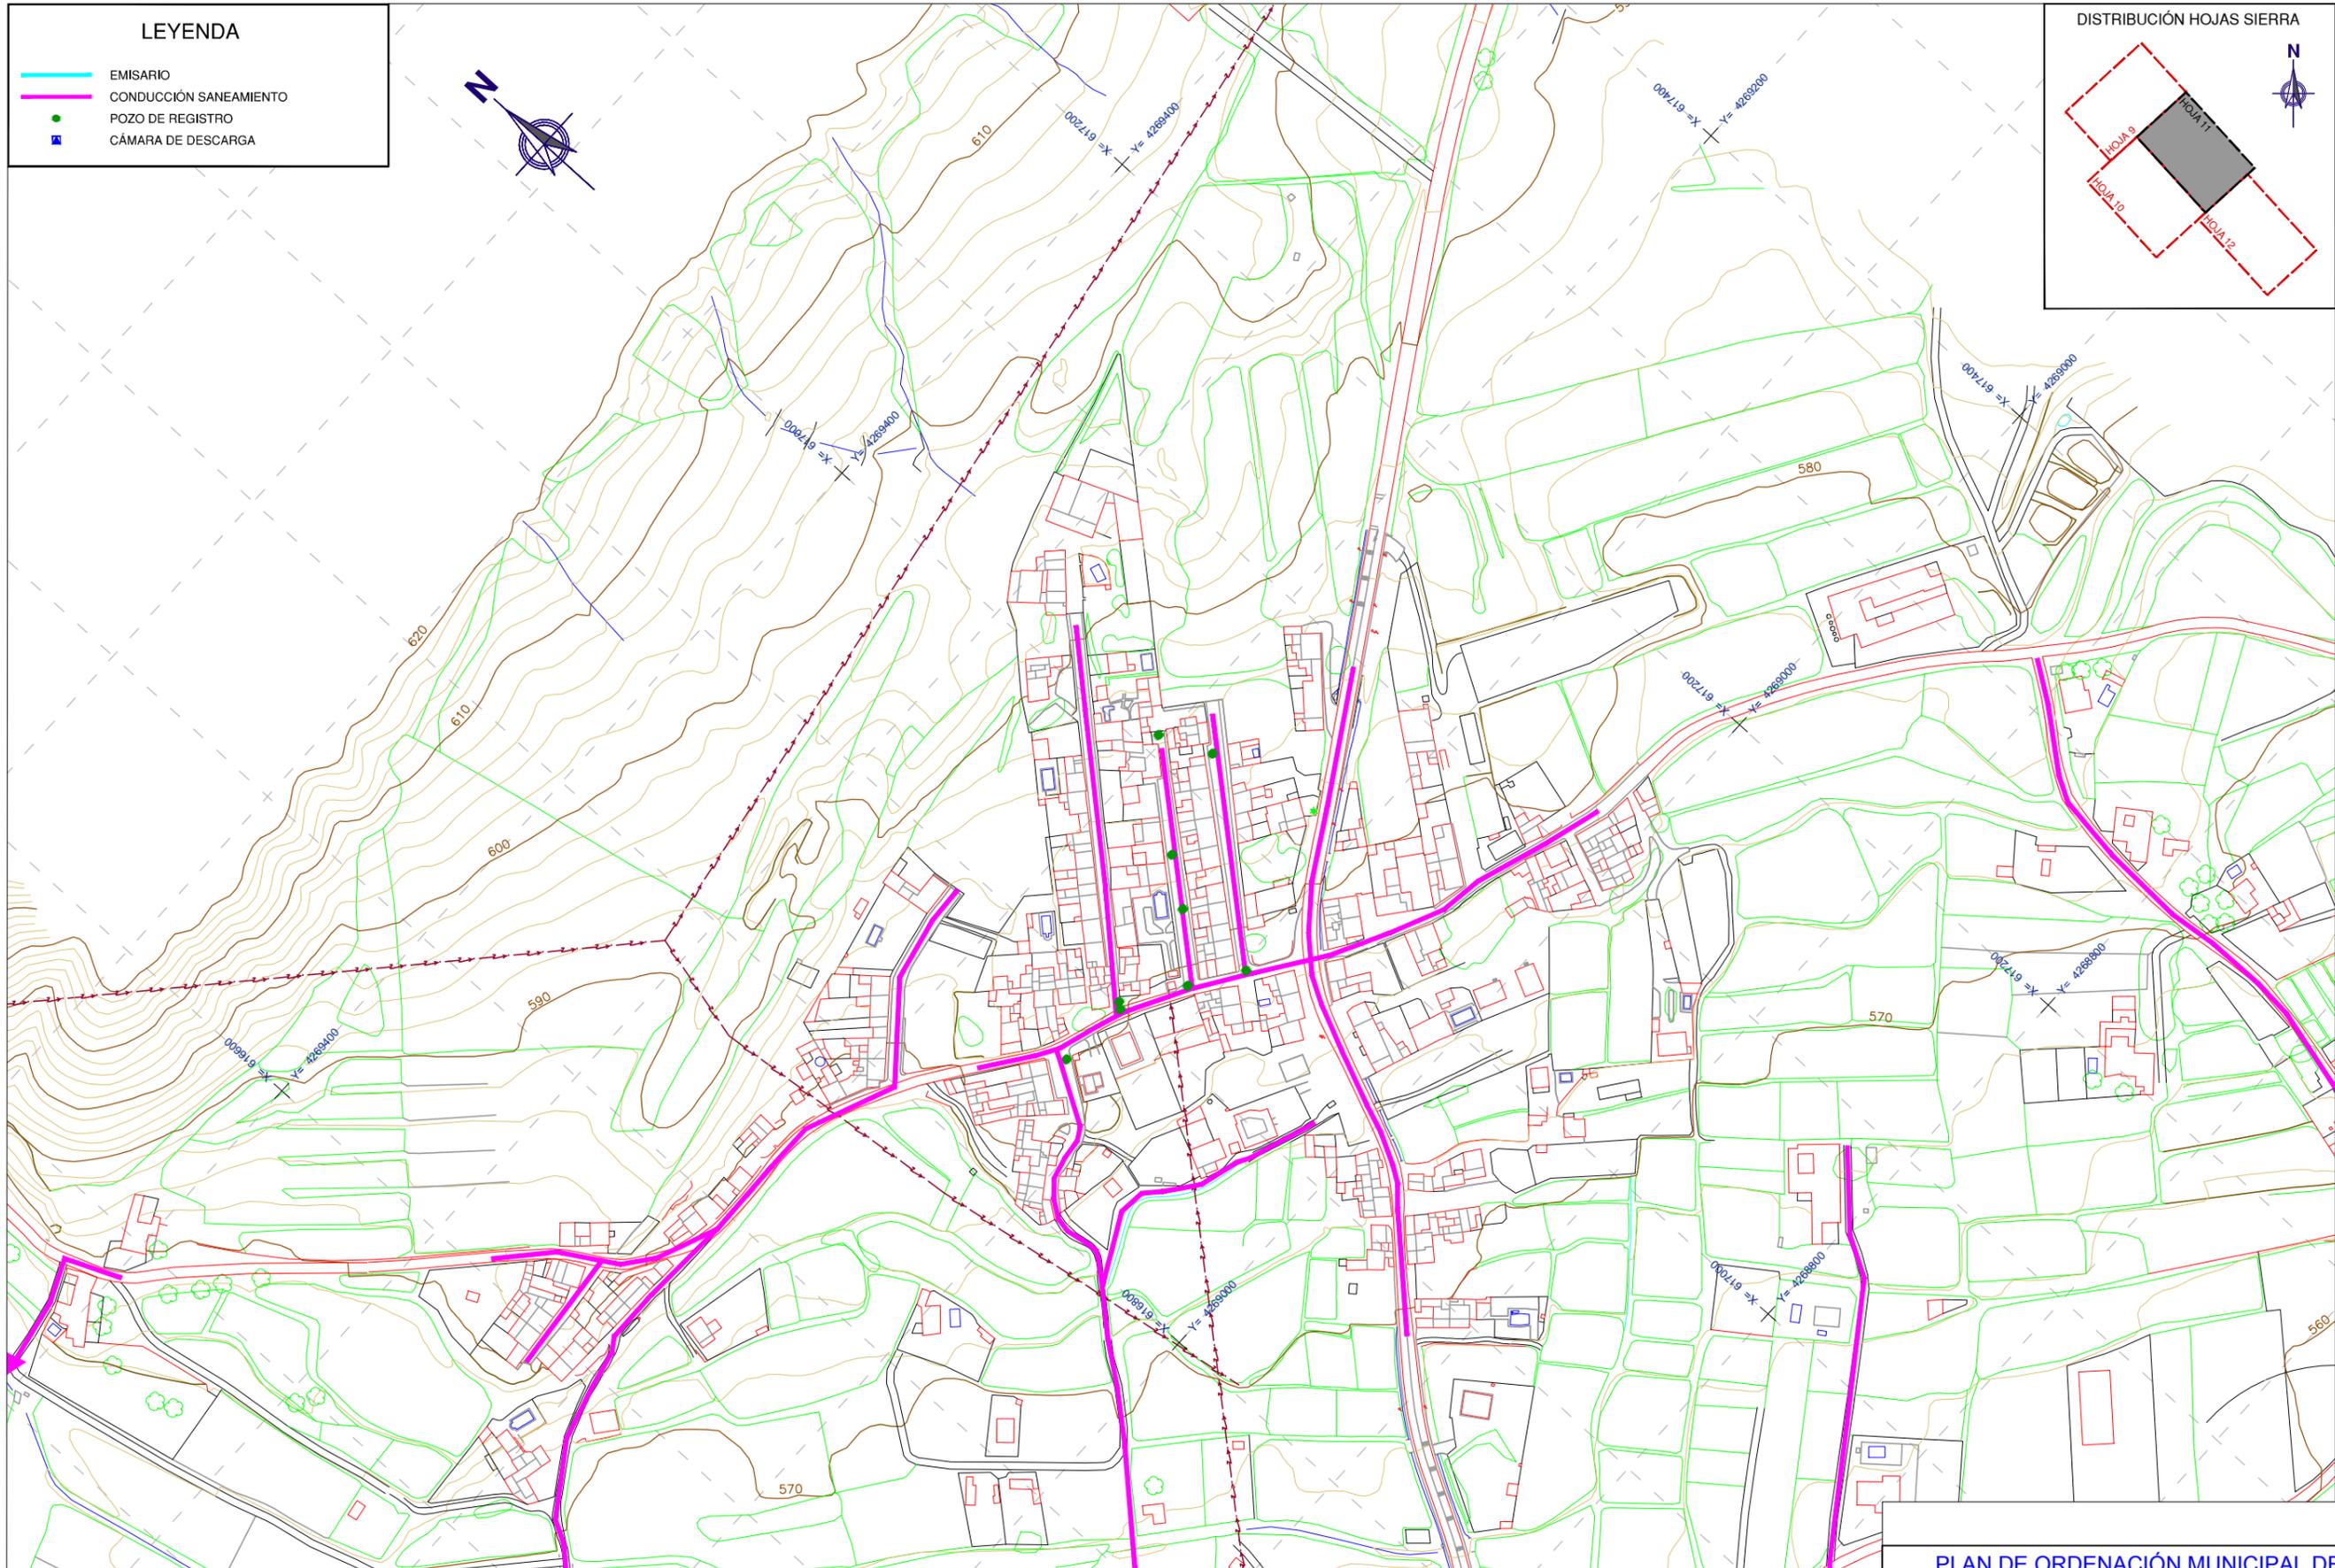

PLAN DE ORDENACIÓN MUNICIPAL DE TOBARRA (ALBACETE)

PROMOTOR: EXCMO. AYUNTAMIENTO DE TOBARRA	CONSULTOR: FERNÁNDEZ-PACHECO INGENIEROS, S.L. <small>Plaza del Alfozano, 9-Bis, 1º 02001 Albacete E-mail: fpj@fpingenieros.com</small> <small>Tel: 967 193 738 Fax: 967 193 739 www.fpingenieros.com</small>	EXPEDIENTE: A07.n53.dic.TOB. POM.v4.m4	LOS INGENIEROS DE CAMINOS CANALES Y PUERTOS AUTORES DEL PROYECTO ANDRÉS FERNÁNDEZ PACHECO SÁNCHEZ <small>Colegiado nº 27.959</small> JAVIER CONTRERAS BUENO <small>Colegiado nº 23.872</small>	FASE ADMINISTRATIVA: Art. 136 R.P.	SISTEMA GEODÉSICO: ED50	ESCALA: 1/3.000 <small>(ORIGINAL A-3)</small>	FECHA: JULIO 2009 REVISADO SEPTIEMBRE 2015	DESIGNACIÓN: NÚCLEOS DE POBLACIÓN RED DE DRENAJE Y SANEAMIENTO. SIERRA.	Nº PLANO: INF-11 HOJA: 11 DE 16
--	--	--	---	--	-----------------------------------	---	--	--	--

DILIGENCIA: El Plan de Ordenación Municipal de Tobarra (Albacete) después de haber sido sometido al trámite de información pública, ha sido aprobado inicialmente por el Pleno del Ayuntamiento de Tobarra, en sesión de fecha 05/10/2015. Fdo.: El Secretario.

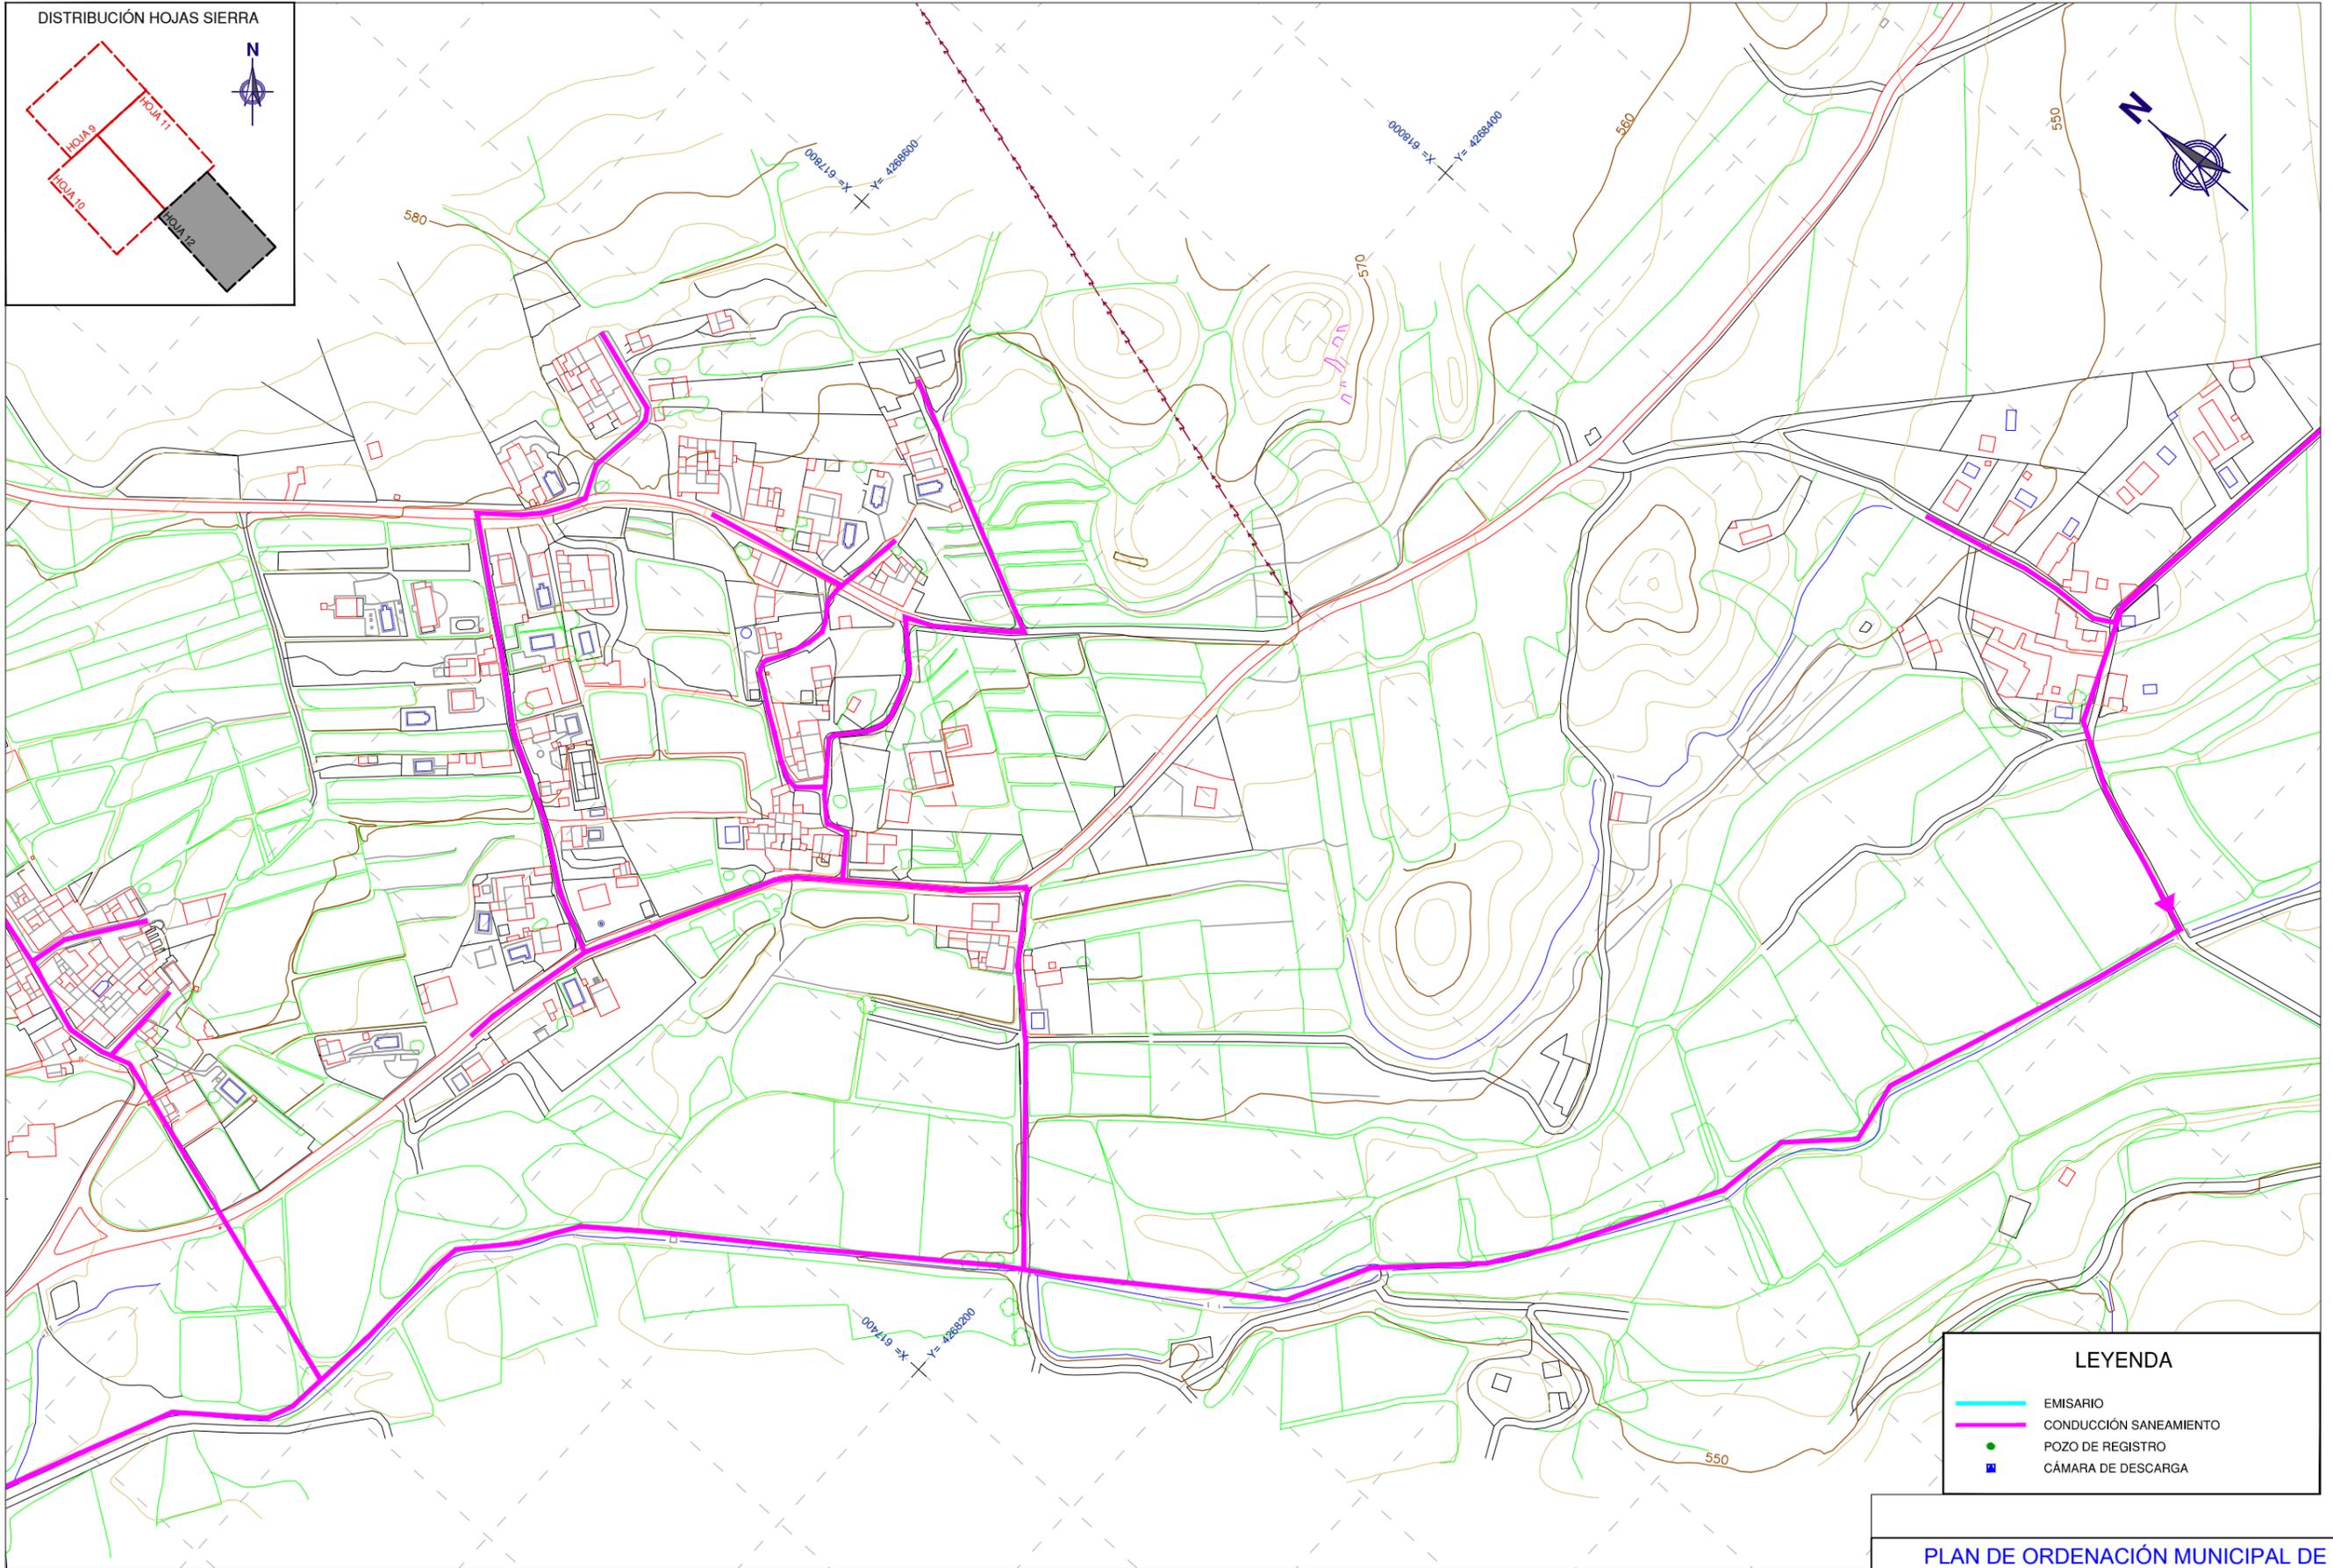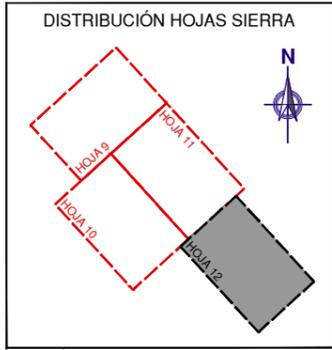

LEYENDA	
	EMISARIO
	CONDUCCIÓN SANEAMIENTO
	POZO DE REGISTRO
	CÁMARA DE DESCARGA

PLAN DE ORDENACIÓN MUNICIPAL DE TOBARRA (ALBACETE)	
DESIGNACIÓN:	NÚCLEOS DE POBLACIÓN RED DE DRENAJE Y SANEAMIENTO. SIERRA.
Nº PLANO:	INF-11
HOJA:	12 DE 16

PROMOTOR:	EXCMO. AYUNTAMIENTO DE TOBARRA	CONSULTOR:	FERNÁNDEZ-PACHECO INGENIEROS, S.L. Plaza del Altozano, 9-Bis, 1º 02001 Albacete E-mail: fpj@fpingenieros.com	EXPEDIENTE:	A07.n53.dic.TOB. POM.v4.m4	LOS INGENIEROS DE CAMINOS CANALES Y PUERTOS AUTORES DEL PROYECTO	ANDRÉS FERNÁNDEZ-PACHECO SÁNCHEZ Colegiado nº 27.959	JAVIER CONTRERAS BUENO Colegiado nº 23.872	FASE ADMINISTRATIVA:	Art. 136 R.P.	SISTEMA GEODÉSICO:	ED50	ESCALA:	1/3.000 	FECHA:	JULIO 2009 REVISADO SEPTIEMBRE 2015
-----------	--------------------------------	------------	--	-------------	-------------------------------	---	---	---	----------------------	---------------	--------------------	------	---------	-------------	--------	---

DILIGENCIA: El Plan de Ordenación Municipal de Tobarra (Albacete) después de haber sido sometido al trámite de información pública, ha sido aprobado inicialmente por el Pleno del Ayuntamiento de Tobarra, en sesión de fecha 05/10/2015. Fdo.: El Secretario.