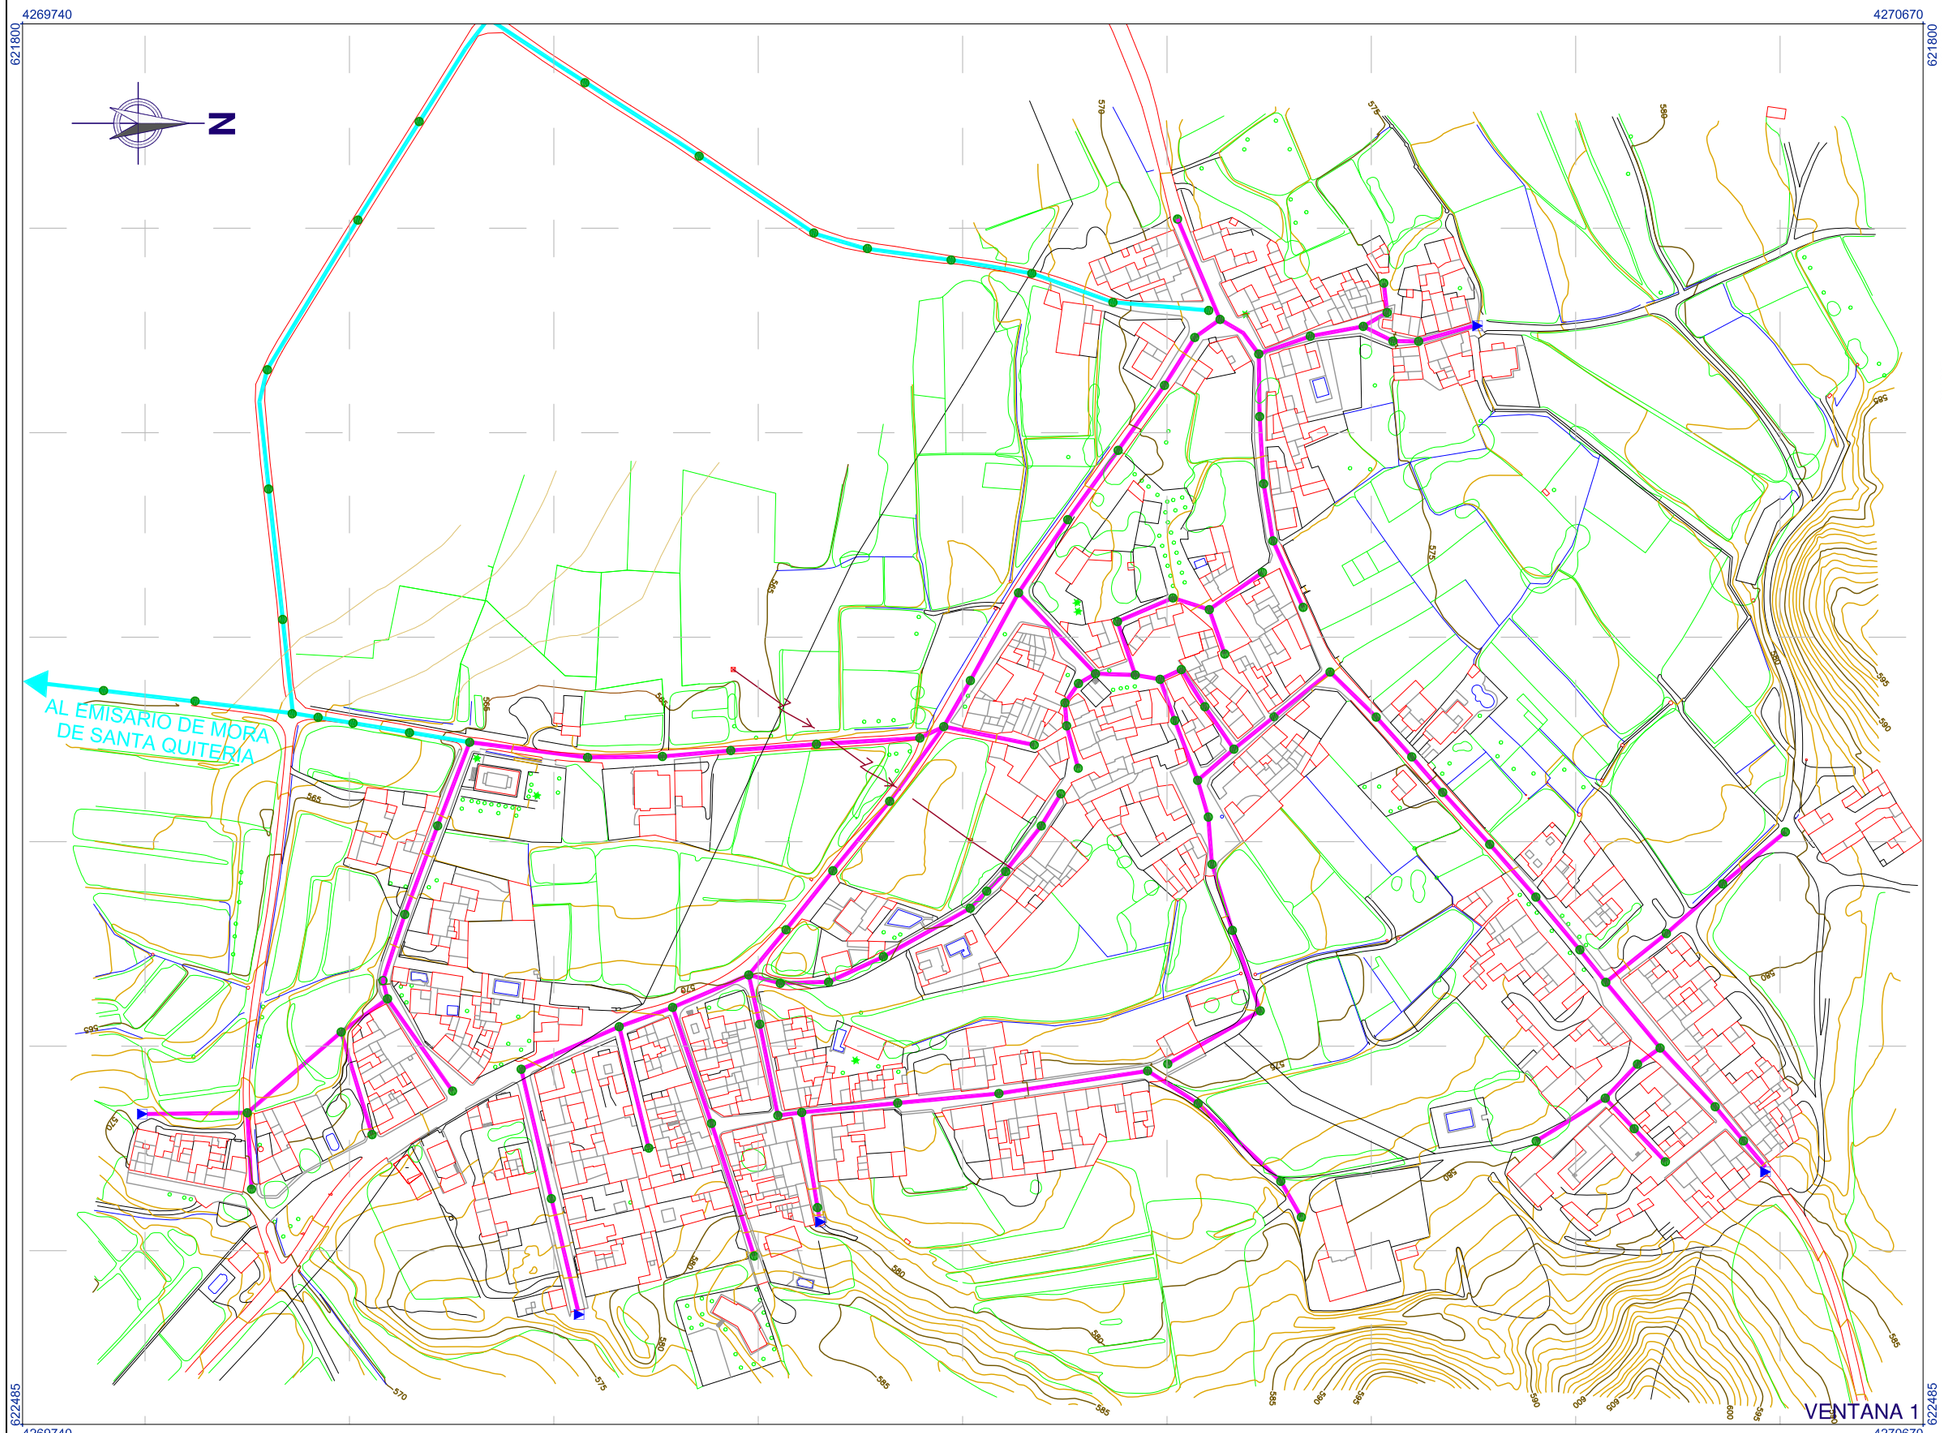

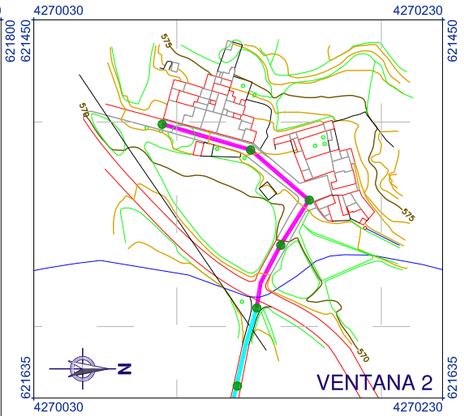

DISTRIBUCIÓN HOJAS
SANTIAGO DE MORA

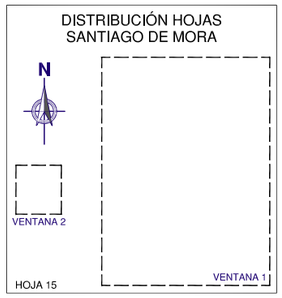

LEYENDA

- EMISARIO
- CONDUCCIÓN SANEAMIENTO
- POZO DE REGISTRO
- CÁMARA DE DESCARGA

PLAN DE ORDENACIÓN MUNICIPAL DE TOBARRA (ALBACETE)

PROMOTOR:	CONSULTOR:	EXPEDIENTE:	LOS INGENIEROS DE CAMINOS CANALES Y PUERTOS AUTORES DEL PROYECTO	FASE ADMINISTRATIVA:	SISTEMA GEODÉSICO:	ESCALA:	FECHA:	DESIGNACIÓN:	Nº PLANO:
EXCMO. AYUNTAMIENTO DE TOBARRA	FERNÁNDEZ-PACHECO INGENIEROS, S.L. Plaza del Altozano,9-Bls,1º 02001 Albacete E-mail: fpl@fpingenieros.com Telf. 967 193 738 Fax. 967 193 739 www.fpingenieros.com	A07.n53.dic.TOB. POM.v4.m4	ANDRÉS FERNÁNDEZ-PACHECO SÁNCHEZ Colegiado nº 27.959 — JAVIER CONTRERAS BUENO Colegiado nº 23.872	Art. 136 R.P.	ED50	1/3.000 (0m 10m 20m 30m 40m 50m 60m 70m 80m) (ORIGINAL A-3)	JULIO 2009 REVISADO SEPTIEMBRE 2015	NÚCLEOS DE POBLACIÓN. RED DE DRENAJE Y SANEAMIENTO. SANTIAGO DE MORA.	INF-11
									HOJA: 15 DE 16

DILIGENCIA: El Plan de Ordenación Municipal de Tobarra (Albacete) después de haber sido sometido al trámite de información pública, ha sido aprobado inicialmente por el Pleno del Ayuntamiento de Tobarra, en sesión de fecha 05/10/2015.
Fdo.: El Secretario.