

4269740

AFECCIONES

CARRERAS					
Simbología	ZONA AFECCIÓN/PROTECCIÓN	LÍNEA EDIFICACIÓN VARIANTE	LÍNEA EDIFICACIÓN NORMAL	ZONA SERVIDUMBRE	ZONA DOMINIO PÚBLICO
Distancia desde	Arista ext. explanac.	Borde calzada	Borde calzada	Arista ext. explanac.	Arista ext. explanac.
A-30	100 m	100 m	50 m	25 m	8 m
N-301	50 m	100 m	25 m	8 m	3 m
CM-313, CM-412	30 m	50 m	25 m	8 m	3 m
CM-3214, CM-3215	30 m	50 m	18 m	8 m	3 m
A-5, B-23, B-24, B-25	30 m	50 m	18 m	8 m	3 m

FERROCARRILES				
FFCC	ZONA DOM. PÚBLICO	ZONA PROTECCIÓN	LÍNEA DE EDIFICACIÓN	DESDE
	8m. General	70m. General		Arista exterior explanación
	8m. Suelo Urbano	8m. Suelo Urbano		Arista exterior plataforma
			50m. General	
			20m. Suelo Urbano	

CAUCES			
RAMBLAS	LÍNEA DE POLICÍA	ZONA AFECCIÓN	DESDE
	100m	*	MCO
			MCO

\* ZONA INUNDABLE T=500 SEGUN ESTUDIO HIDROLOGICO (MIN. 10 m)



CEMENTERIO		
ZONA AFECCIÓN	LÍNEA DE EDIFICACIÓN	DESDE
	50m	Perímetro

**ELEMENTOS DEL PATRIMONIO CULTURAL**

**e xxx** ELEMENTO PATRIMONIAL

**A-xx** ÁMBITO DE PROTECCIÓN ARQUEOLÓGICA

NOTA: NUMERACIÓN SEGUN EL CATÁLOGO DE BIENES Y ESPACIOS PROTEGIDOS (CAT)

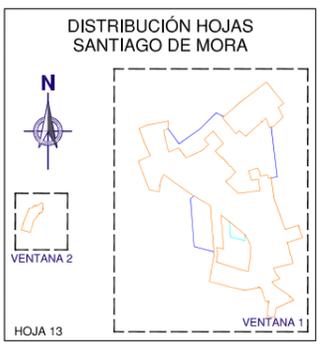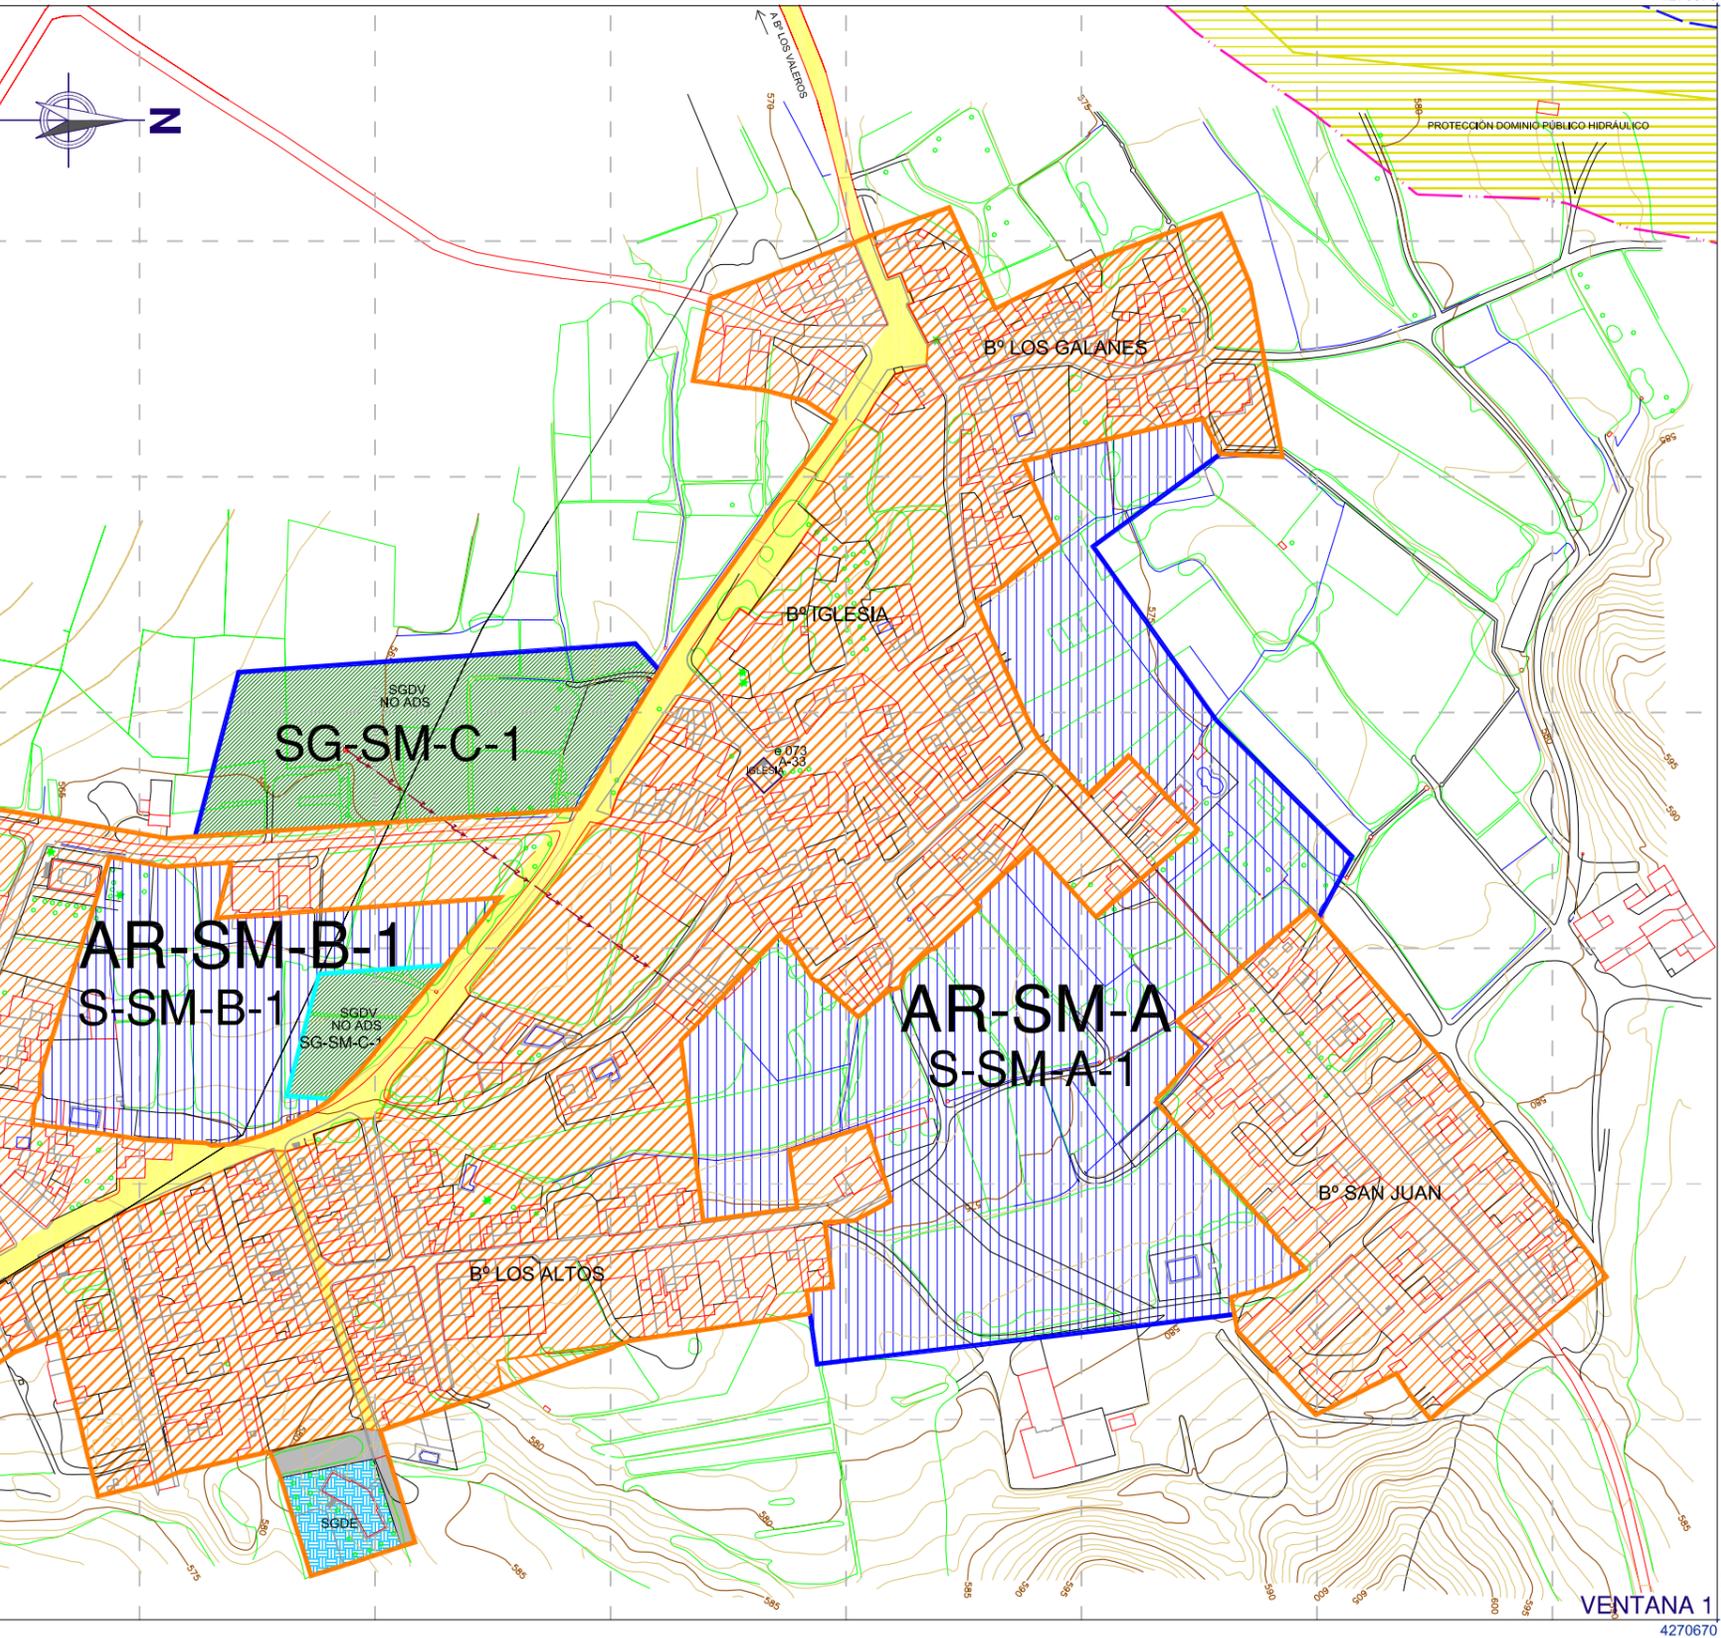

**DELIMITACIÓN**

- SUELO RÚSTICO NO URBANIZABLE DE ESPECIAL PROTECCIÓN AMBIENTAL, NATURAL, CULTURAL, PAISAJÍSTICA O DE ENTORNO
- SUELO RÚSTICO NO URBANIZABLE DE ESPECIAL PROTECCIÓN INFRAESTRUCTURAS
- SUELO RÚSTICO NO URBANIZABLE DE ESPECIAL PROTECCIÓN ESTRUCTURAL
- SUELO URBANO CONSOLIDADO (SUC)
- SUELO URBANO NO CONSOLIDADO (SUNC)
- SUELO URBANO EN RÉGIMEN TRANSITORIO (RT)
- SUELO URBANIZABLE (SUB)
- ÁREA DE REPARTO (AR)
- LÍMITE DE SECTOR (S) O LÍMITE DE UNIDAD DE ACTUACIÓN (UA)

**IDENTIFICACIÓN**

AR - i - j ÁREA DE REPARTO j DEL NÚCLEO i

UA - i - j - k UNIDAD DE ACTUACIÓN N° k DEL AR j DEL NÚCLEO i

S - i - j - k SECTOR N° k DEL AR j DEL NÚCLEO i

**SISTEMAS GENERALES EXISTENTES**

- SGDC SISTEMA GENERAL DE COMUNICACIONES
- SGDV SISTEMA GENERAL DE ZONAS VERDES Y ESPACIOS LIBRES
- SGDE SISTEMA GENERAL DE EQUIPAMIENTOS

**SISTEMAS GENERALES A OBTENER**

- SGDC SISTEMA GENERAL DE COMUNICACIONES
- SGDV SISTEMA GENERAL DE ZONAS VERDES Y ESPACIOS LIBRES
- SGDE SISTEMA GENERAL DE EQUIPAMIENTOS

622485

4269740

VENTANA 1

4270670

PLAN DE ORDENACIÓN MUNICIPAL DE TOBARRA (ALBACETE)

PROMOTOR: **EXCMO. AYUNTAMIENTO DE TOBARRA**

CONSULTOR: **FERNÁNDEZ-PACHECO INGENIEROS, S.L.**  
 Plaza del Altozano, 9-Bis, 1º  
 02001 Albacete  
 Telf: 967 193 738  
 Fax: 967 193 739  
 E-mail: fp@fpingenieros.com  
 www.fpingenieros.com

EXPEDIENTE: A07.n53.dic.TOB.POM.v4.m4

LOS INGENIEROS DE CAMINOS CANALES Y PUERTOS AUTORES DEL PROYECTO  
 ANDRÉS FERNÁNDEZ-PACHECO SÁNCHEZ Colegiado nº 23.959  
 JAVIER CONTRERAS BUENO Colegiado nº 23.872

FASE ADMINISTRATIVA: Art. 136 R.P.

SISTEMA GEODÉSICO: ED50  
 ESCALA: 1/3.000  
 0m 10m 20m 30m 40m 50m 60m 70m 80m (ORIGINAL A-3)

FECHA: JULIO 2009  
 REVISADO SEPTIEMBRE 2015

DESIGNACIÓN: CLASIFICACIÓN Y USOS GLOBALES, SISTEMAS GENERALES Y ÁREAS DE REPARTO, INFRAESTRUCTURAS GENERALES, SANTIAGO DE MORA.

Nº PLANO: OE-2  
 HOJA: 13 DE 15

DILIGENCIA: El Plan de Ordenación Municipal de Tobarra (Albacete) después de haber sido sometido al trámite de información pública, ha sido aprobado inicialmente por el Pleno del Ayuntamiento de Tobarra, en sesión de fecha 05/10/2015. Fdo.: El Secretario.