
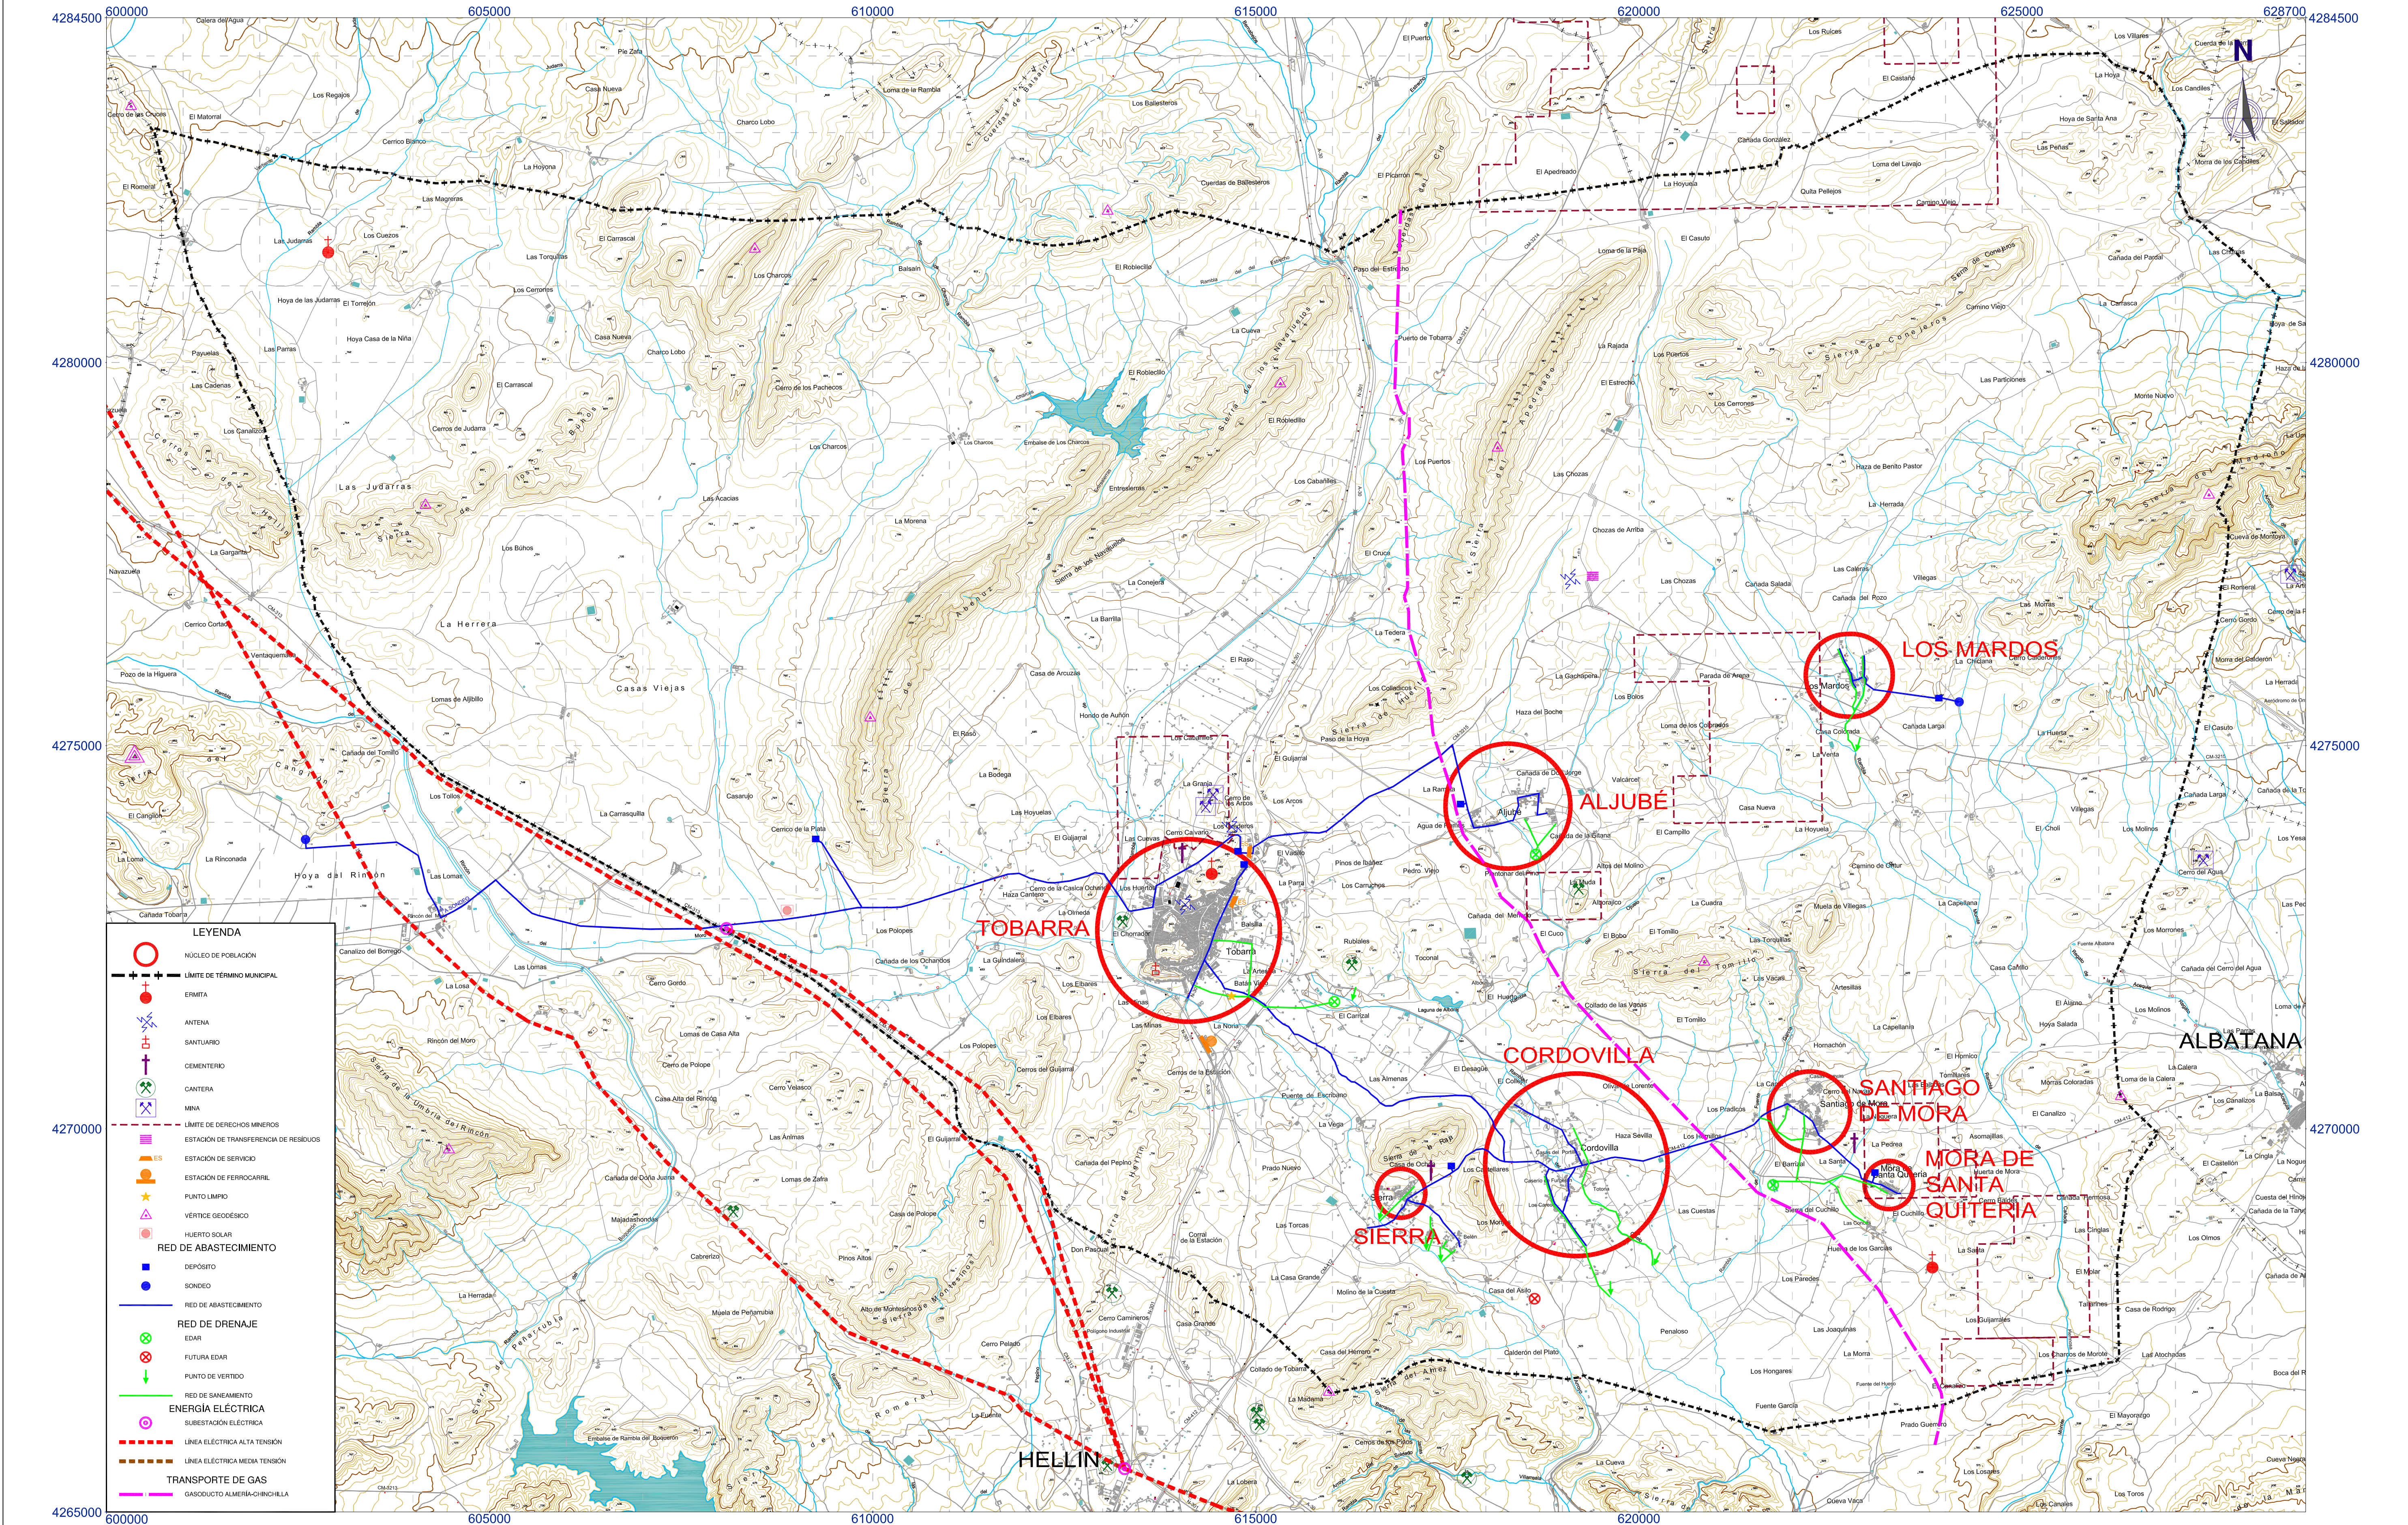
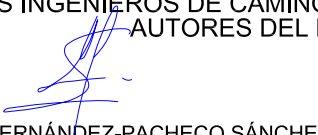


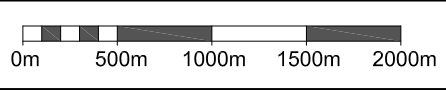

PLAN DE ORDENACIÓN MUNICIPAL DE TOBARRA (ALBACETE)									
PROMOTOR:  EXCMO. AYUNTAMIENTO DE TOBARRA	CONSULTOR:  FERNÁNDEZ-PACHECO INGENIEROS, S.L. Plaza del Altozano, 9-Bis, 1º 02001 Albacete E-mail: fpi@fpingenieros.com Telf: 967 193 738 Fax: 967 193 739 www.fpingenieros.com	EXPEDIENTE: A07.n53.dic.TOB. POM.v4.m4	LOS INGENIEROS DE CAMINOS CANALES Y PUERTOS AUTORES DEL PROYECTO  ANDRÉS FERNÁNDEZ-PACHECO SÁNCHEZ Colegiado nº 27.959	FASE ADMINISTRATIVA: Art. 136 R.P.	SISTEMA GEODÉSICO: ED50	ESCALA: 1/40.000  (ORIGINAL A-1)	FECHA: JULIO 2009 REVISADO SEPTIEMBRE 2015	DESIGNACIÓN: TÉRMINO MUNICIPAL. INFRAESTRUCTURAS GENERALES, REDES GENERALES DE SERVICIOS Y BIENES DEMANIALES.	Nº PLANO: INF-2 HOJA: 01 DE 01

DILIGENCIA: El Plan de Ordenación Municipal de Tobarra (Albacete) después de haber sido sometido al trámite de información pública, ha sido aprobado inicialmente por el Pleno del Ayuntamiento de Tobarra, en sesión de fecha 05/10/2015. Fdo.: El Secretario.