
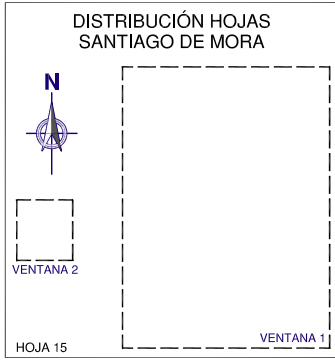
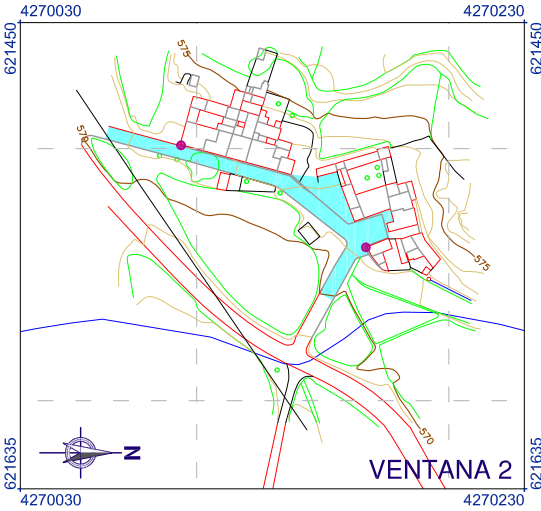


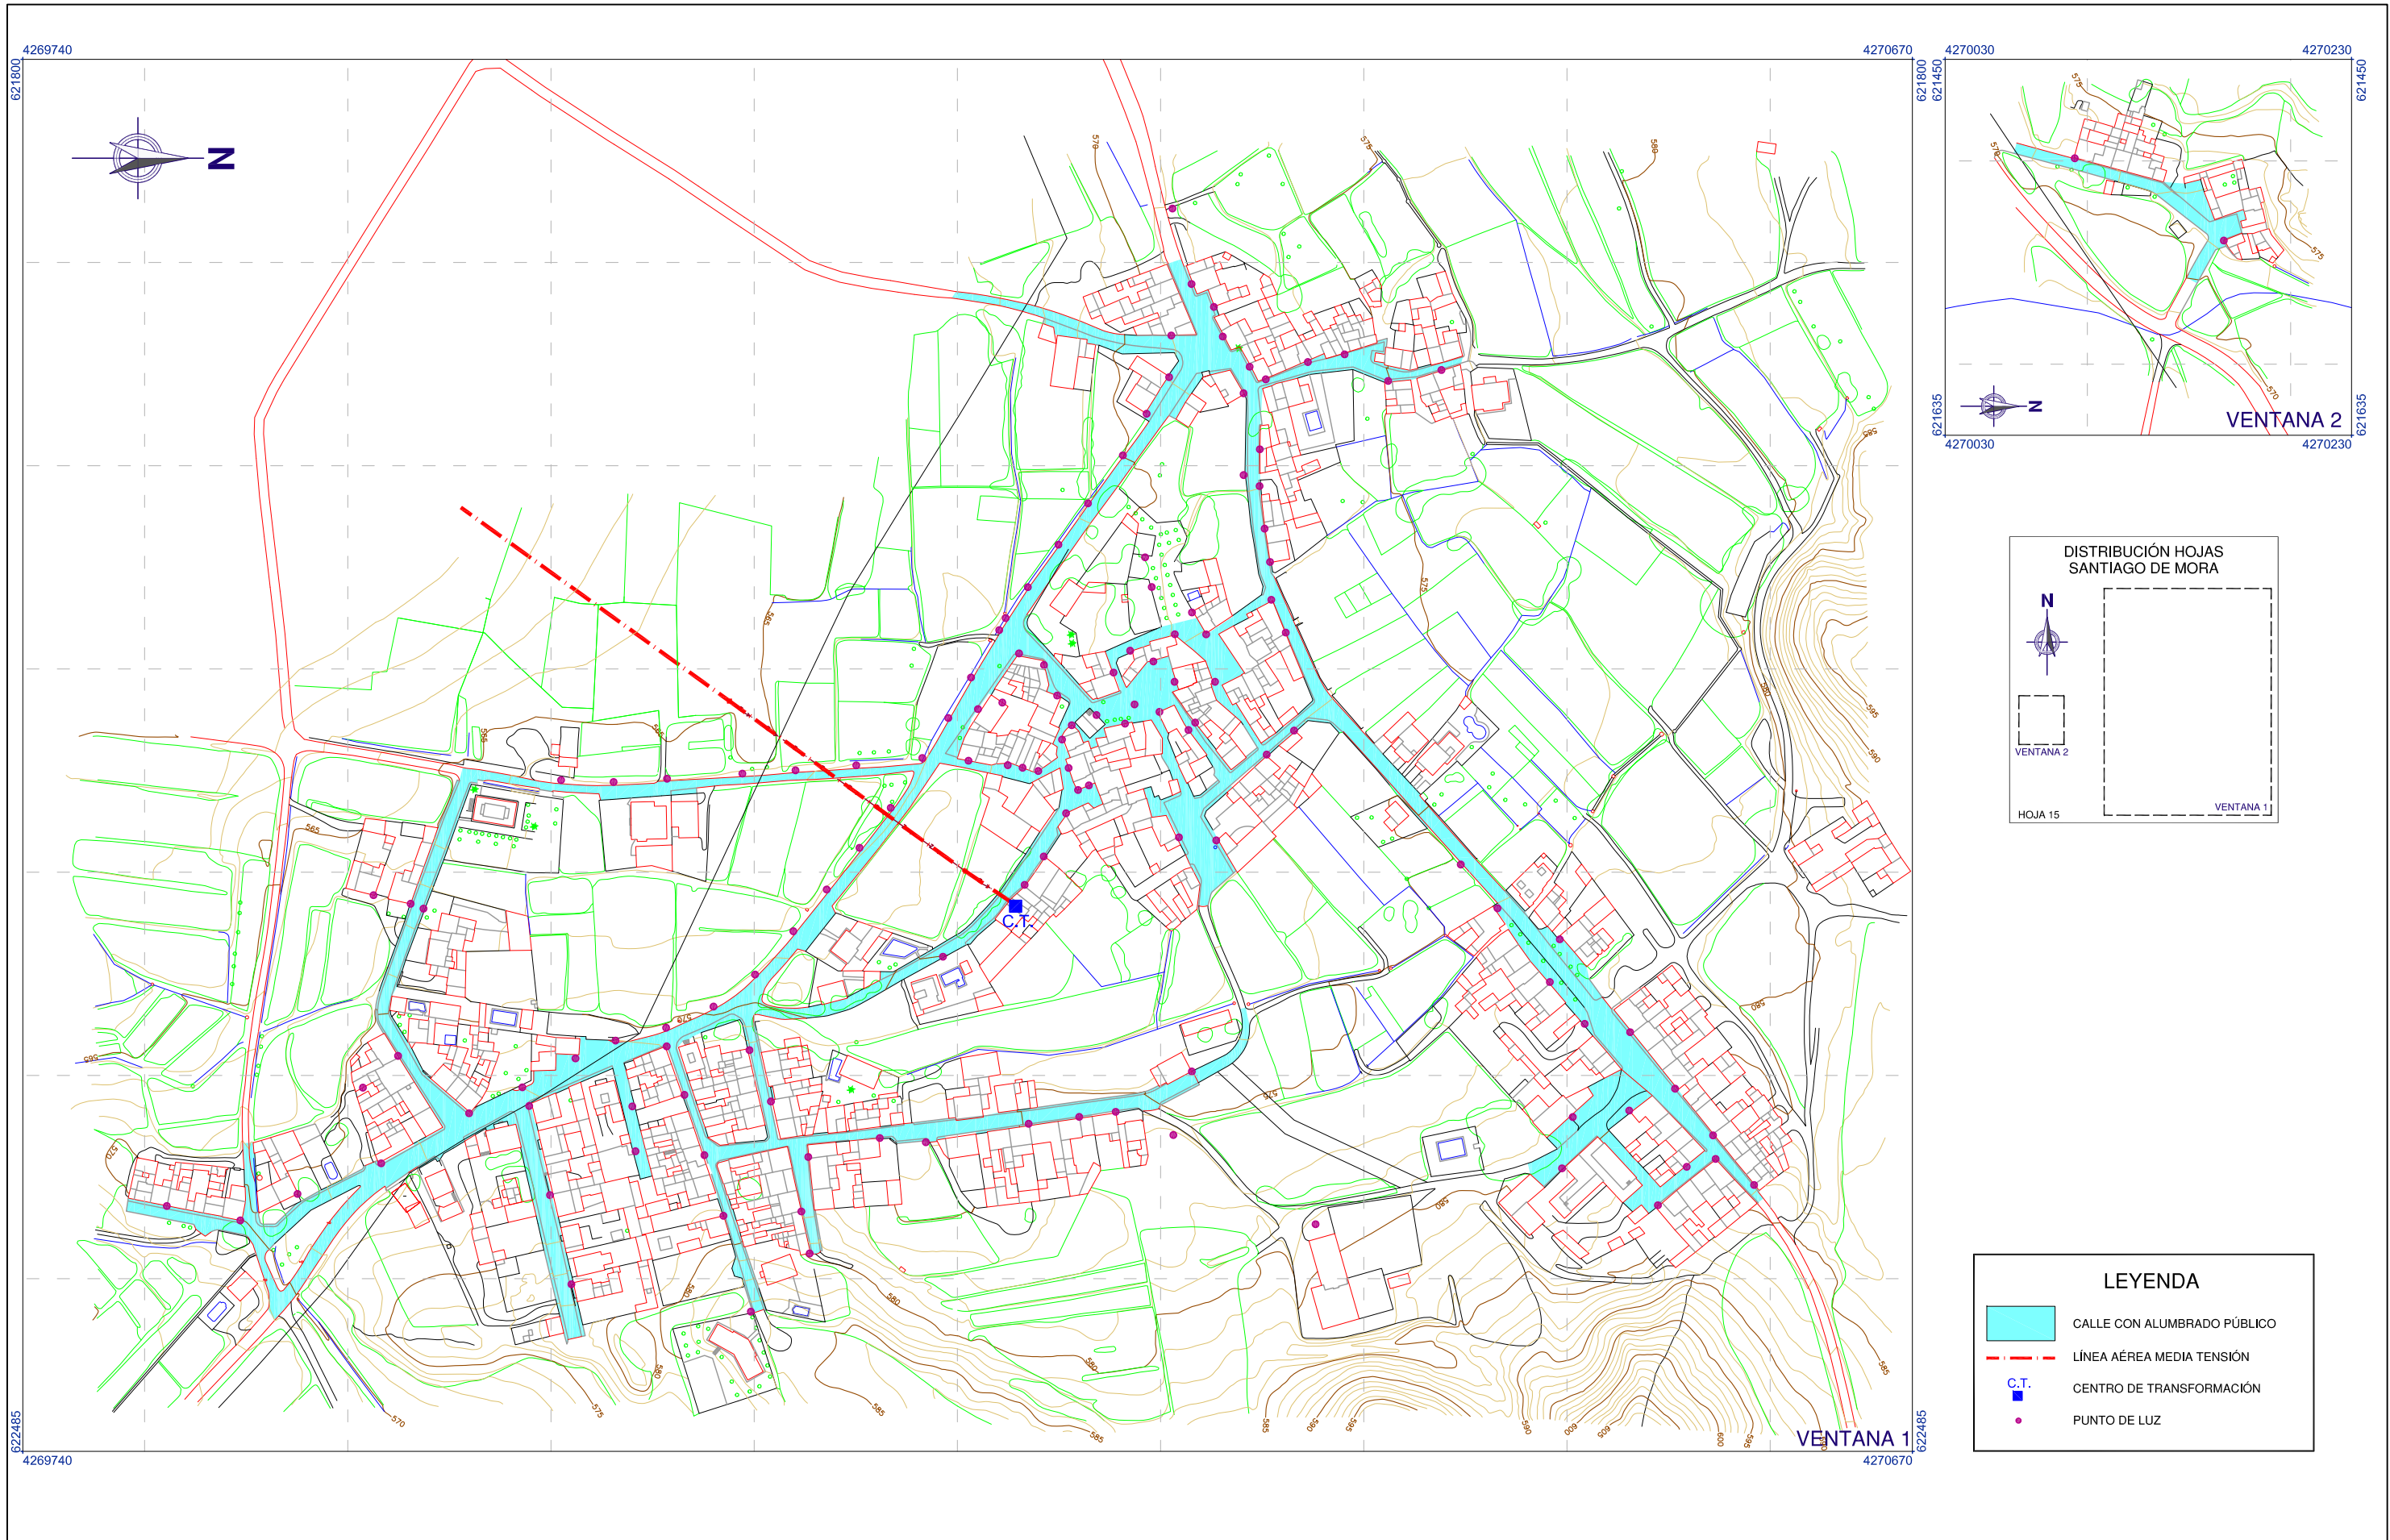

LEYENDA

- CALLE CON ALUMBRADO PÚBLICO
- LÍNEA AÉREA MEDIA TENSIÓN
- C.T. CENTRO DE TRANSFORMACIÓN
- PUNTO DE LUZ

DILIGENCIA: El Plan de Ordenación Municipal de Tobarra (Albacete) después de haber sido sometido al trámite de información pública, ha sido aprobado inicialmente por el Pleno del Ayuntamiento de Tobarra, en sesión de fecha 05/10/2015.
Fdo.: El Secretario.