
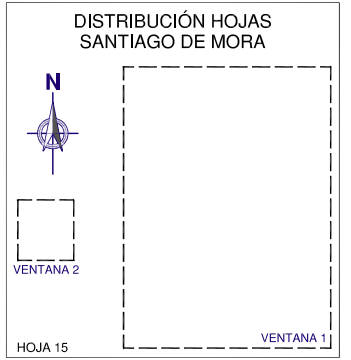


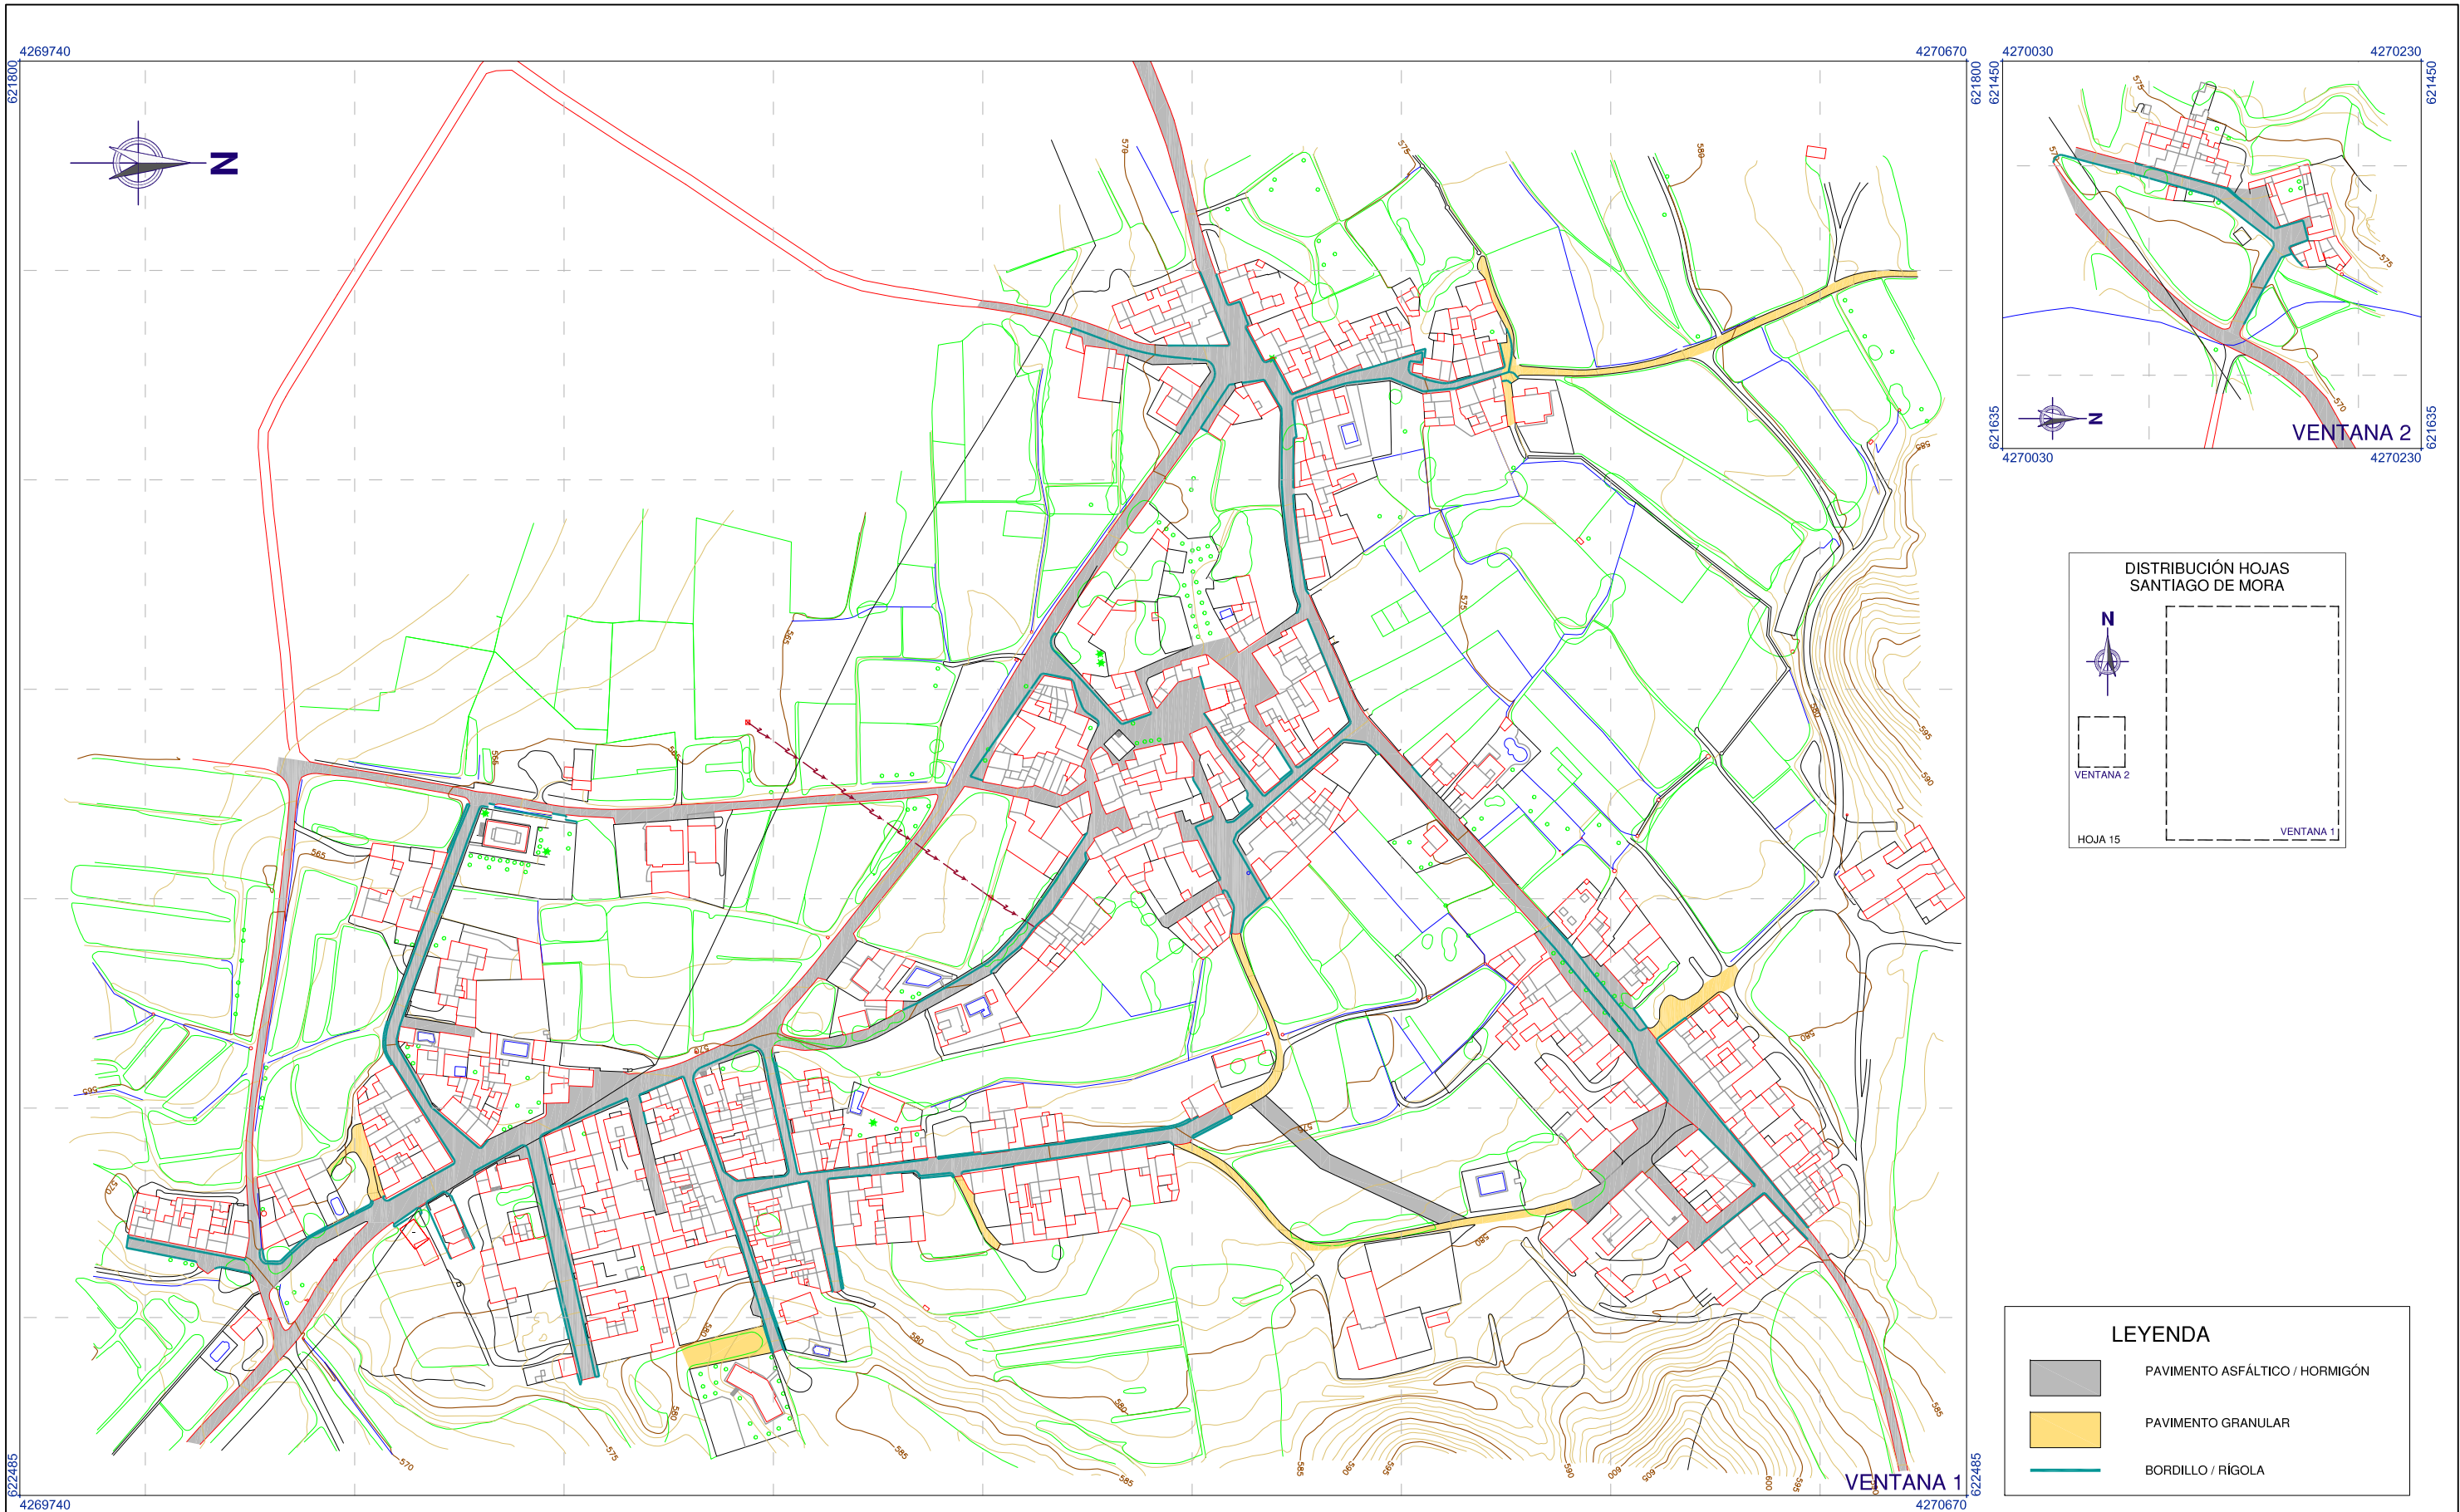

LEYENDA	
	PAVIMENTO ASFÁLTICO / HORMIGÓN
	PAVIMENTO GRANULAR
	BORDILLO / RÍGOLA